


- ### LEGENDA
- LIMPEZA DE REVESTIMENTO CERÂMICO h=0,90m E PINTURA DE PAREDES H=2,10m E VARIÁVEIS
  - ALVENARIA A EXECUTAR
  - ALVENARIA EXISTENTE
  - PORTAS E JANELAS E EXECUTAR

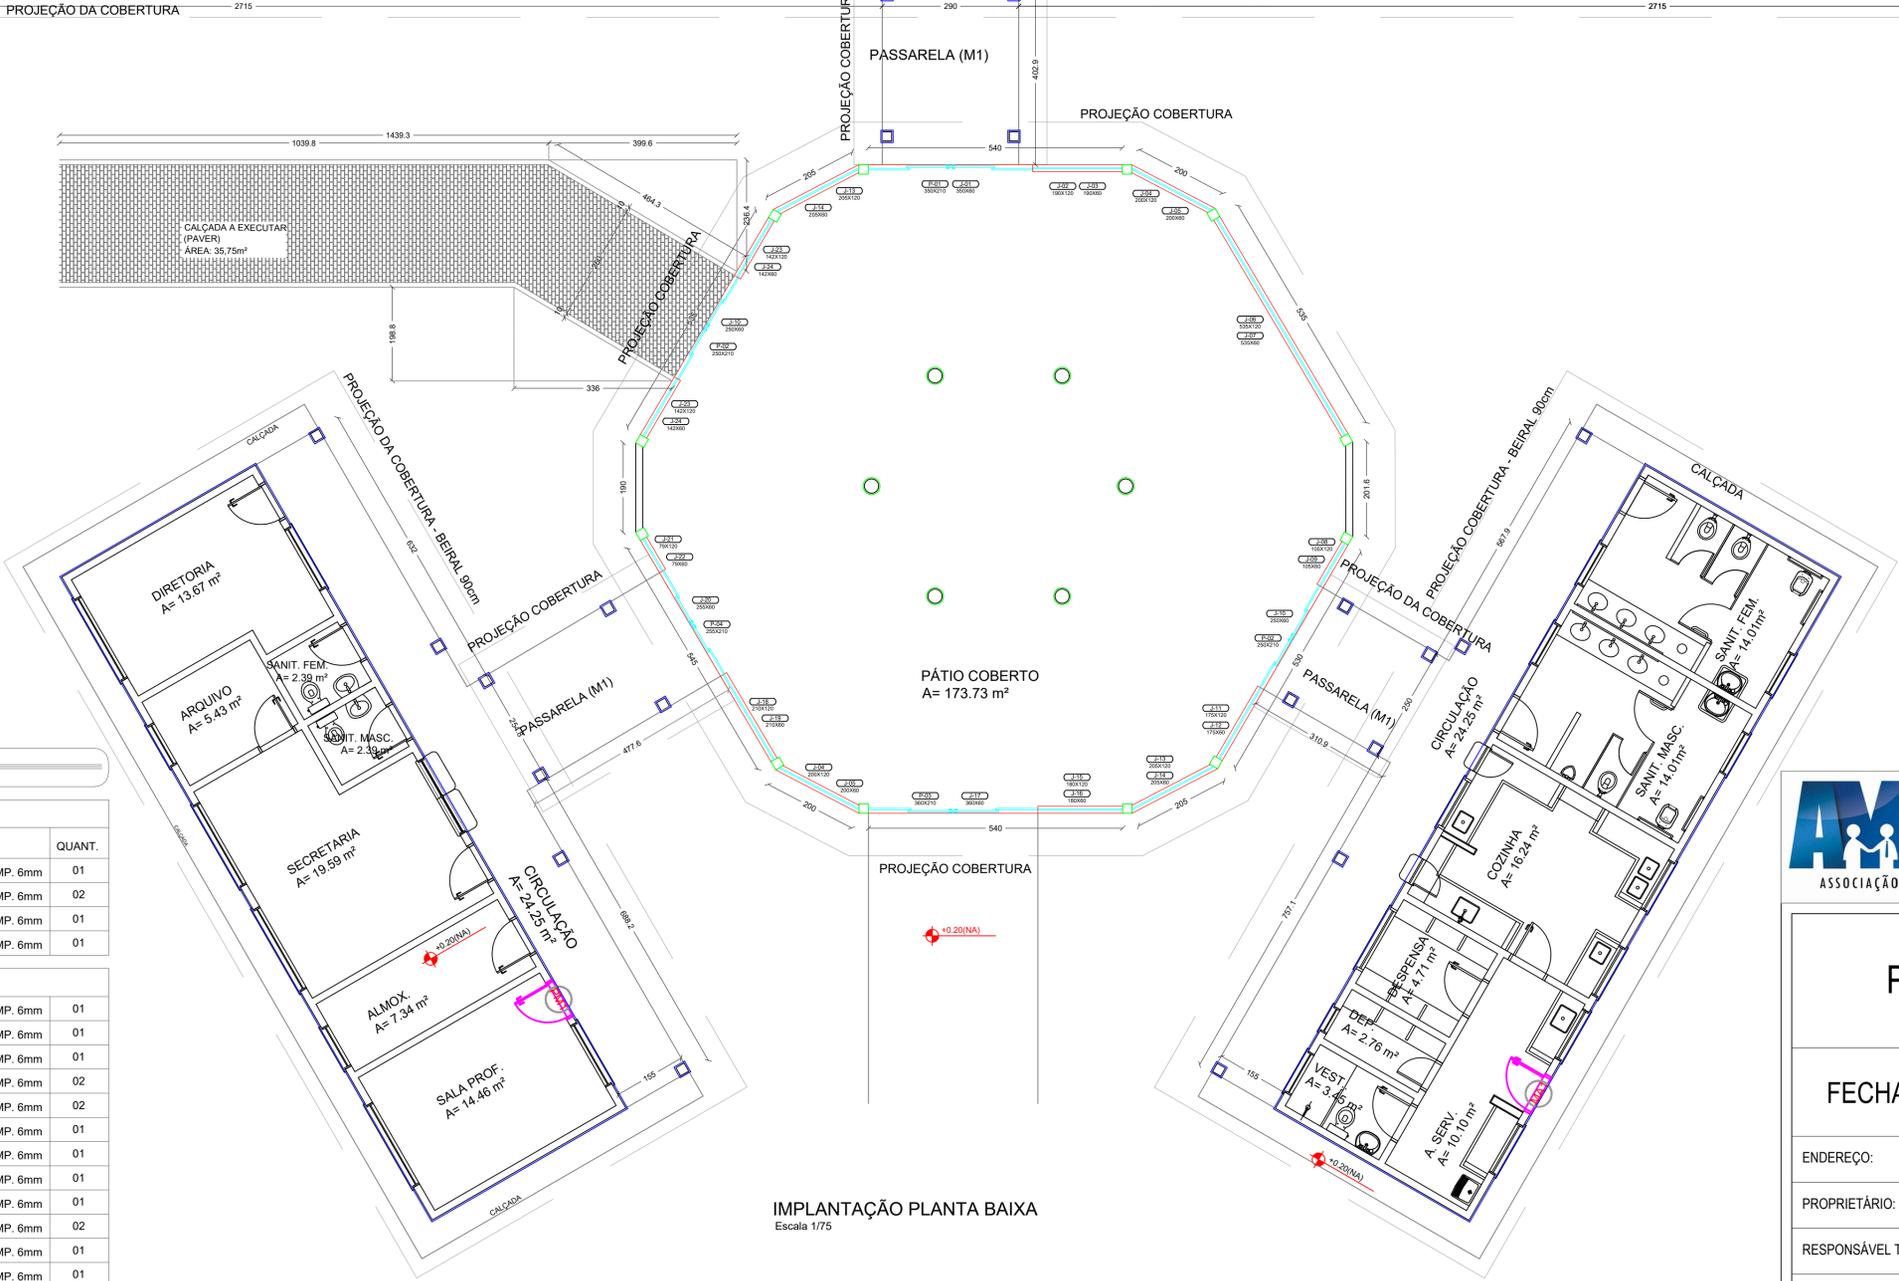

IMPLANTAÇÃO PLANTA BAIXA  
Escala 1/75

TABELA ESQUADRIAS - PAVTO TÉRREO

PORTAS				
CONV.	VÃO	TIPO	MATERIAL	QUANT.
P-01	350X210	CORRER 02 FOLHAS	ALUMÍNIO / VIDRO TEMP. 6mm	01
P-02	250X210	CORRER 02 FOLHAS	ALUMÍNIO / VIDRO TEMP. 6mm	02
P-03	360X210	CORRER 02 FOLHAS	ALUMÍNIO / VIDRO TEMP. 6mm	01
P-04	255X210	CORRER 02 FOLHAS	ALUMÍNIO / VIDRO TEMP. 6mm	01

JANELAS				
J	VÃO	TIPO	MATERIAL	QUANT.
J-01	350X60	VIDRO FIXO	ALUMÍNIO / VIDRO TEMP. 6mm	01
J-02	190x210	VIDRO FIXO	ALUMÍNIO / VIDRO TEMP. 6mm	01
J-03	190x60	VIDRO FIXO	ALUMÍNIO / VIDRO TEMP. 6mm	01
J-04	200x120	ABRIR 04 FOLHAS	ALUMÍNIO / VIDRO TEMP. 6mm	02
J-05	200x60	VIDRO FIXO	ALUMÍNIO / VIDRO TEMP. 6mm	02
J-06	535x120	ABRIR 04 FOLHAS	ALUMÍNIO / VIDRO TEMP. 6mm	01
J-07	535x60	VIDRO FIXO	ALUMÍNIO / VIDRO TEMP. 6mm	01
J-08	105x120	VIDRO FIXO	ALUMÍNIO / VIDRO TEMP. 6mm	01
J-09	105x60	VIDRO FIXO	ALUMÍNIO / VIDRO TEMP. 6mm	01
J-10	250x60	VIDRO FIXO	ALUMÍNIO / VIDRO TEMP. 6mm	02
J-11	175x120	VIDRO FIXO	ALUMÍNIO / VIDRO TEMP. 6mm	01
J-12	175x60	VIDRO FIXO	ALUMÍNIO / VIDRO TEMP. 6mm	01
J-13	205x120	ABRIR 04 FOLHAS	ALUMÍNIO / VIDRO TEMP. 6mm	02
J-14	205x60	VIDRO FIXO	ALUMÍNIO / VIDRO TEMP. 6mm	02
J-15	180x120	VIDRO FIXO	ALUMÍNIO / VIDRO TEMP. 6mm	01
J-16	180x60	VIDRO FIXO	ALUMÍNIO / VIDRO TEMP. 6mm	01
J-17	360x60	VIDRO FIXO	ALUMÍNIO / VIDRO TEMP. 6mm	01
J-18	210x120	VIDRO FIXO	ALUMÍNIO / VIDRO TEMP. 6mm	01
J-19	210x60	VIDRO FIXO	ALUMÍNIO / VIDRO TEMP. 6mm	01
J-20	255x60	VIDRO FIXO	ALUMÍNIO / VIDRO TEMP. 6mm	01
J-21	79x120	VIDRO FIXO	ALUMÍNIO / VIDRO TEMP. 6mm	01
J-22	79x60	VIDRO FIXO	ALUMÍNIO / VIDRO TEMP. 6mm	01
J-23	142x120	VIDRO FIXO	ALUMÍNIO / VIDRO TEMP. 6mm	02
J-24	142x60	VIDRO FIXO	ALUMÍNIO / VIDRO TEMP. 6mm	02



## PROJETO ARQUITETÔNICO

### FECHAMENTO ÁREA CENTRAL ESCOLA RURAL

ENDEREÇO: ÁREA RURAL - QUILOMBO - SC

PROPRIETÁRIO: PREFEITURA MUNICIPAL DE QUILOMBO - SC  
CNPJ: 83.021.865/0001-61

RESPONSÁVEL TÉCNICO: Engº Civil Jean C. Tortelli - CREA-SC 182379-4

RESPONSÁVEL TÉCNICO: Engº Civil Amarildo M. Ribeiro - CREA-SC 156004-7

RESPONSÁVEL TÉCNICO: Engº Eletricista Charlan Smaniotto Luzzatto - CREA-SC 127695-8

DESENHO CAD: Elivetro Jesus Passini - CFT-01901295907

DESCRIÇÃO	PLANTA BAIXA VISTA FACHADA 01 TABELA DE ESQUADRIAS	PRANCHA: <b>01/03-ARQ</b>
ÁREA TOTAL:	418,55m²	ESCALA: INDICADA
CONTATO:	E-MAIL: amnoroste@amnoroste.org.br - TEL: (49)3344-1991	