




SEÇÃO TRANSVERSAL
ESCALA SE

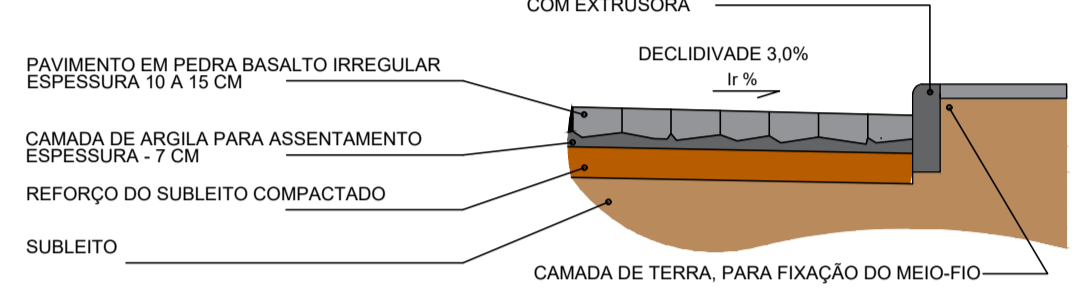


DETALHE SEÇÃO TRANSVERSAL
ESCALA SE

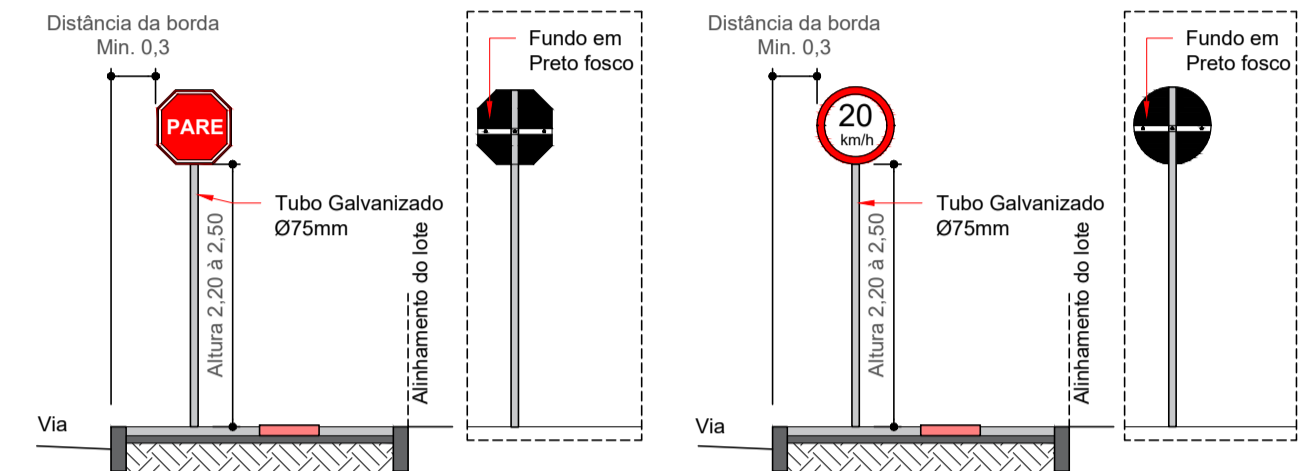


PLACAS
ESCALA SE

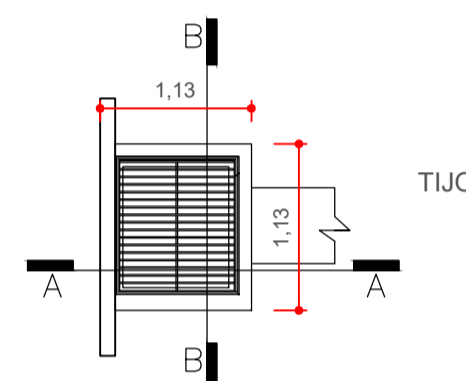


PLANTA BAIXA
ESCALA 1:50

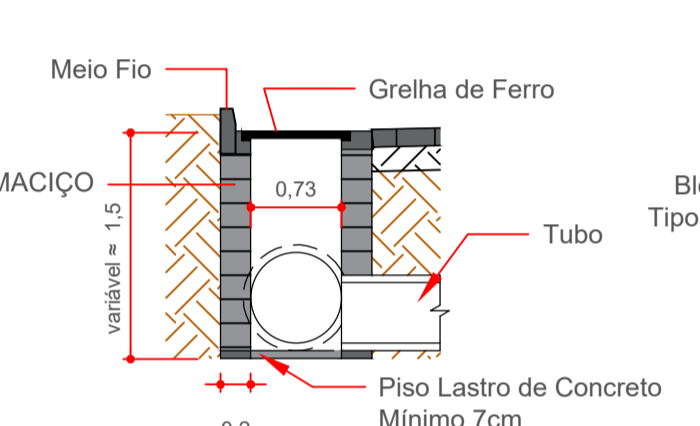



CORTE AA
ESCALA 1:50

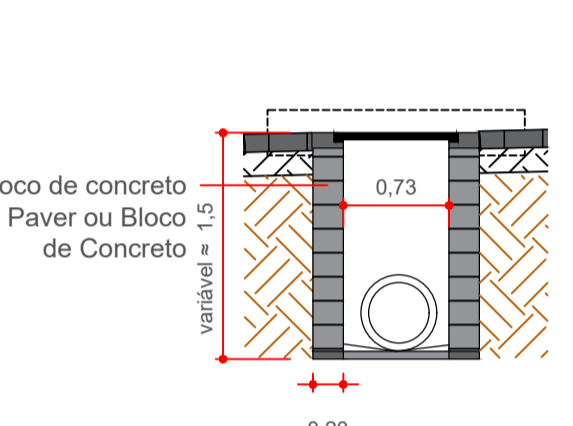

CORTE BB
ESCALA 1:50

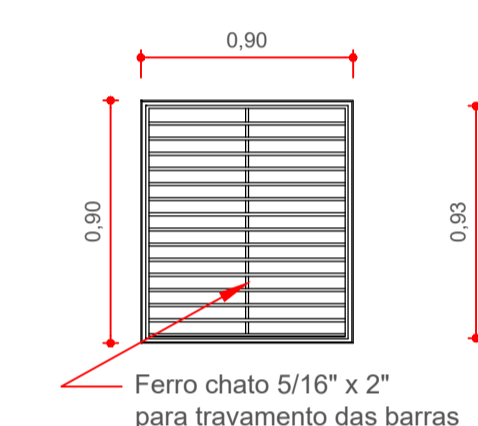


GRELHA - DETALHAMENTOS
ESCALA 1:25

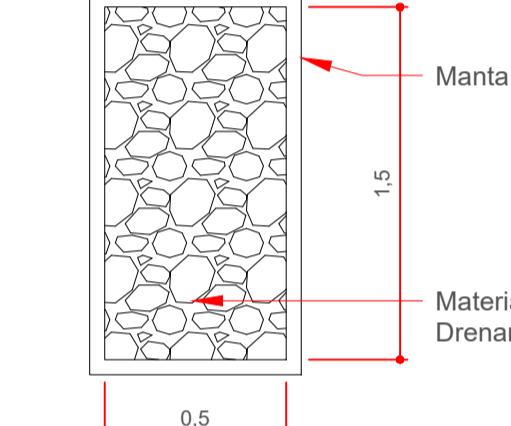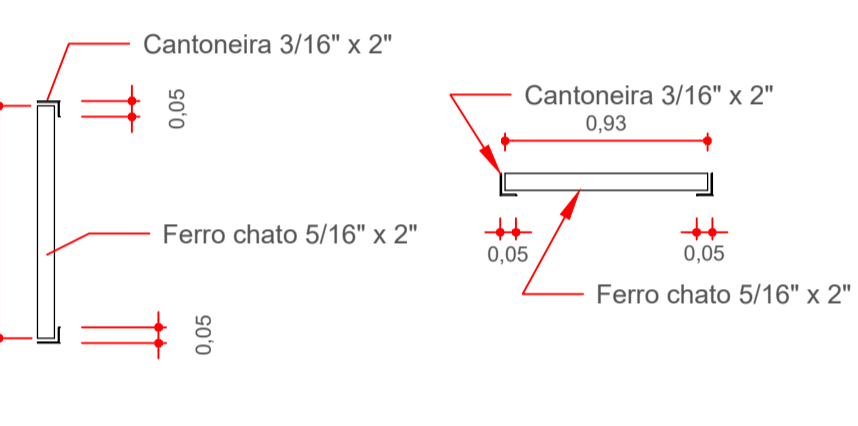



DRENO SUMIDOURO PROFUNDO
ESCALA 1:25

LOCALIZAÇÃO
ESCALA SE


- LEGENDA:**
- MEIO-FIO EXISTENTE
 - BOCA DE LOBO EXISTENTE
 - TUBULAÇÃO EXISTENTE
 - BOCA DE LOBO A EXECUTAR - 9,00 UND
 - TUBULAÇÃO A EXECUTAR - 115,00 M
 - MEIO-FIO A EXECUTAR - 318,60 M
 - DRENO SUMIDOURO PROFUNDO - 30,00 M

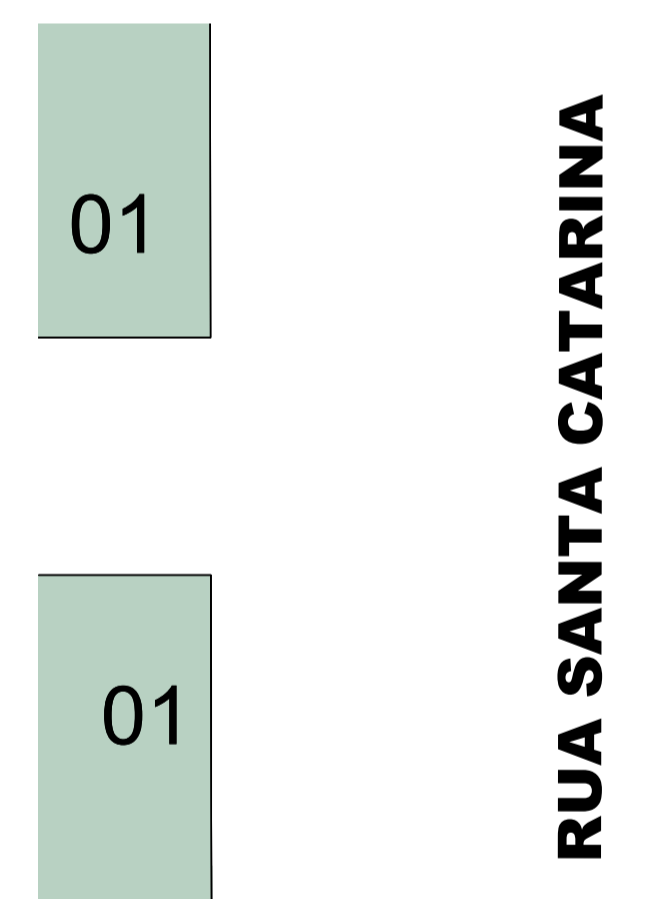

PLANTA BAIXA
ESCALA 1:350

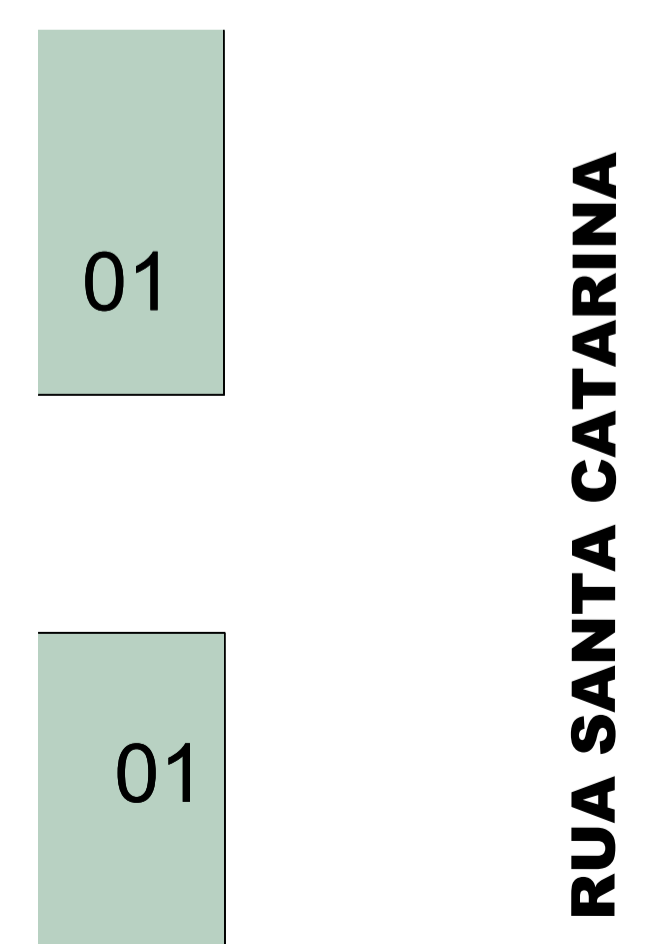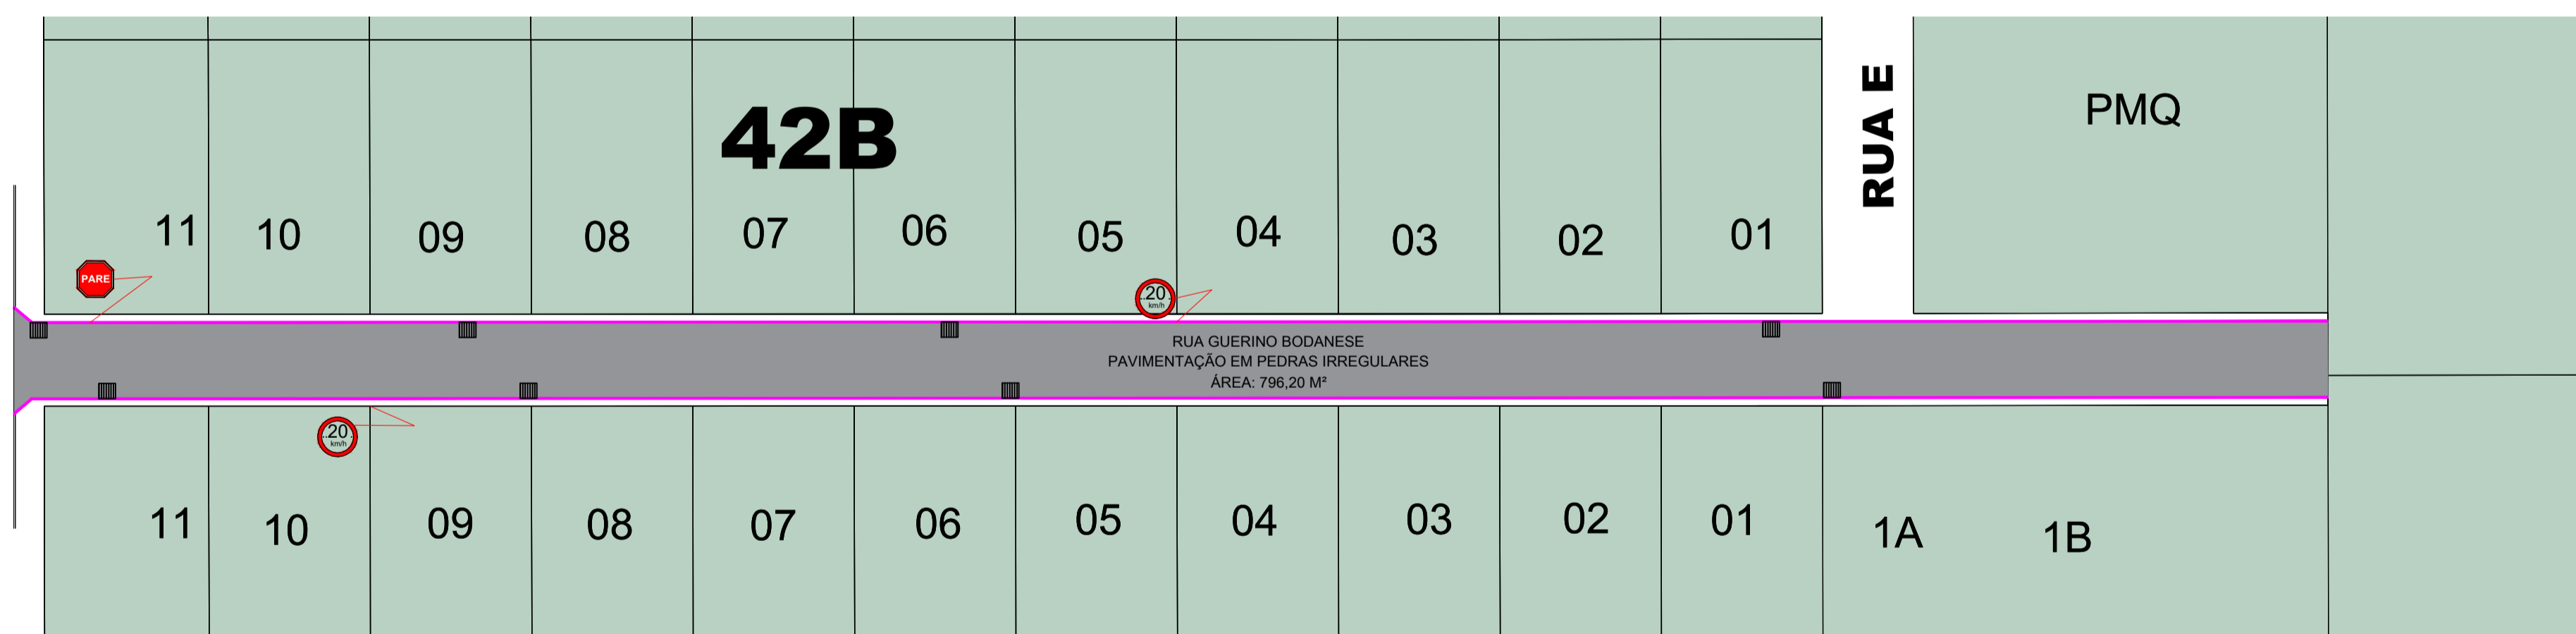

DRENAGEM PLUVIAL
ESCALA 1:350

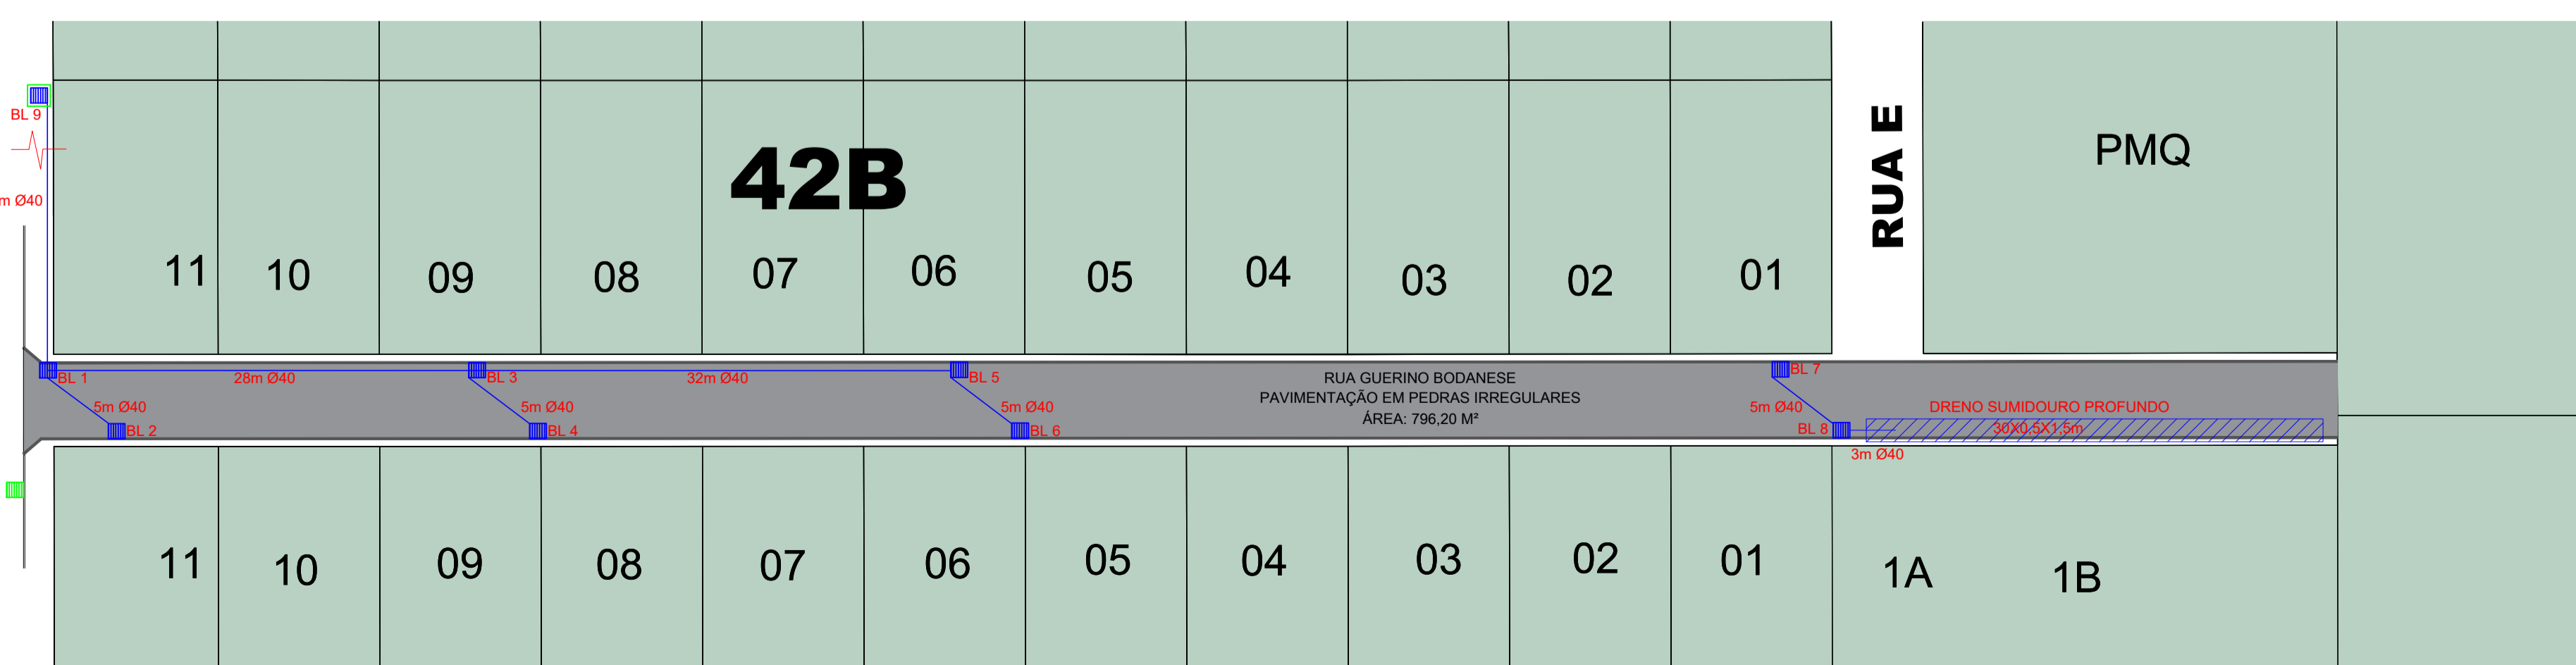

PAVIMENTAÇÃO EM PEDRAS IRREGULARES

NOTAS:

RESPONSÁVEL TÉCNICO:
ANDERSON BATISTI
ENGENHEIRO CIVIL
CREA/SC: 164139-0

MUNICÍPIO DE QUILOMBO:
MUNICÍPIO DE QUILOMBO
SILVANO DE PARIZ
PREFEITO MUNICIPAL

TIPO:
PAVIMENTAÇÃO EM PEDRAS IRREGULARES

ENDEREÇO DA OBRA:
QUILOMBO - SC
BAIRRO SANTA INÊS
RUA GUERINO BODANESE

ÁREA (m²):
796,20 m²

TAXA DE OCUPAÇÃO:
-

ÍNDICE APROVEITAMENTO:
-

TAXA DE PERMEABILIDADE:
-

CONTEÚDO:
SITUAÇÃO
PLANTA BAIXA
DRENAGEM PLUVIAL

DETALHAMENTOS
VISTA
SEÇÃO TRANSVERSAL

PRONOME:
PAVIMENTAÇÃO EM PEDRAS IRREGULARES

ESCALA:
INDICADA

PRANCHA:
04
04/04

LOCAL E DATA:
MAIO DE 2022
QUILOMBO-SC, CEP: 89850-000
BAIRRO CENTRO, RUA DUQUE DE CAXIAS, N° 165

DESENHISTA:

TAMANHO DA PRANCHA:
A1
841 X 594 (mm)

ESTADO DE SANTA CATARINA
MUNICÍPIO DE QUILOMBO
Fone: (49) 3346-3242
Fone: (49) 3346-3311