


LEGENDA	
	CALÇADA EM PAVER A EXECUTAR
	MURETA DE ALVENARIA A EXECUTAR
	CORRIMÃO A EXECUTAR
	GUARDA-CORPO A EXECUTAR

NOTAS

**1** PLANTA BAIXA  
ESCALA 1/75

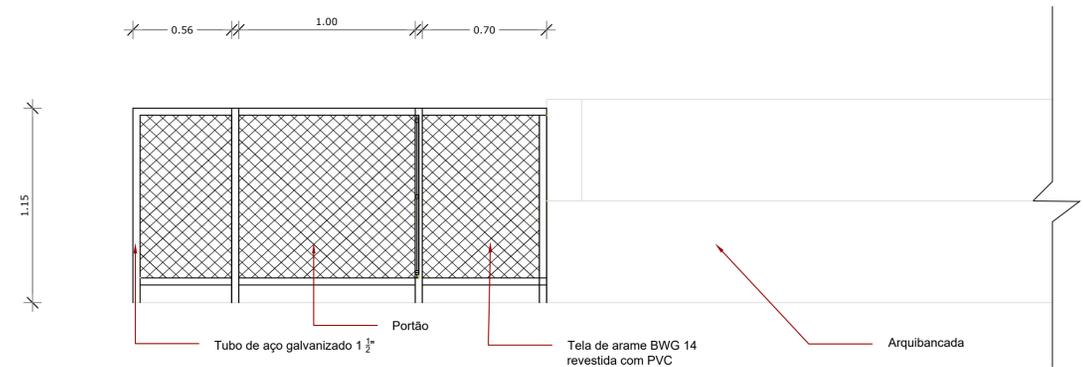

**2** DETALHE GUARDA-CORPO  
ESCALA 1/20

<b>MUNICÍPIO DE QUILOMBO</b>			
OBRA: PAVIMENTAÇÃO DE ACESSO GINÁSIO MADRE PAULINA			
PROPRIETÁRIO		RESPONSÁVEL TÉCNICO	
MUNICÍPIO DE QUILOMBO		Ronaldo	
ENDEREÇO DA OBRA: ESCOLA MADRE PAULINA - LOTE Nº19 QUADRA Nº32			
CONTEÚDO: PLANTA BAIXA E DETALHES			N. DO PROJETO:
RESPONSÁVEL TÉCNICO PELO PROJETO: Eng. Civil Ronaldo Casagrande / CREA: 14.4569-0 (49) 3346-3242 / Rua Duque de Caxias / Quilombo-SC			