



**CORTE AA**  
ESCALA 1:125

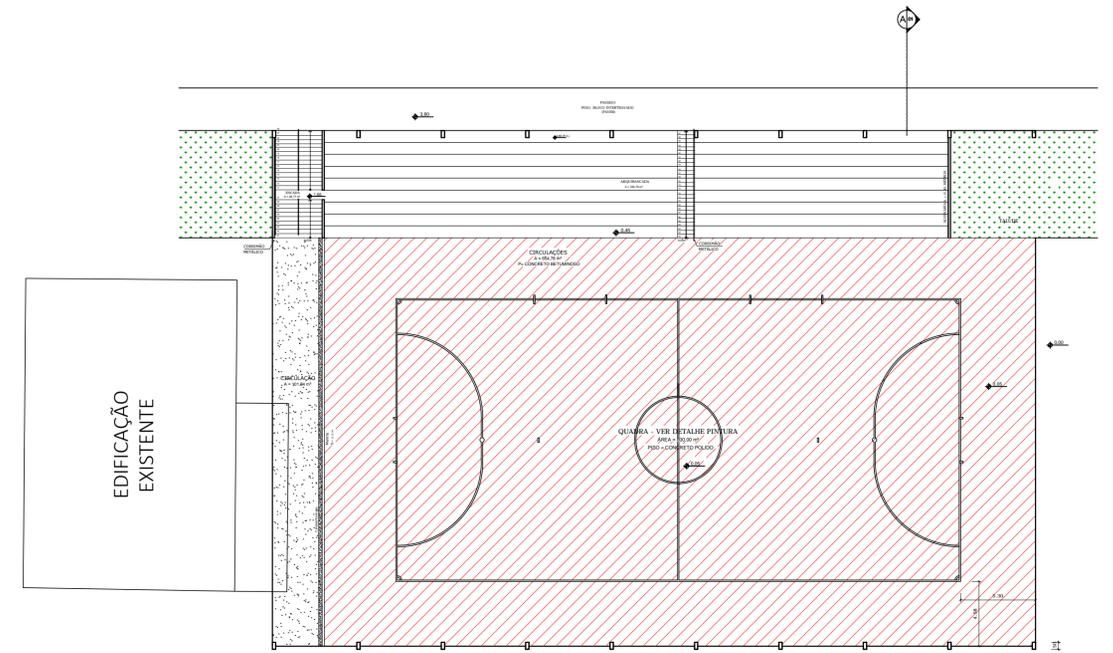


**PLANTA BAIXA**  
ESCALA 1:125

ÁREA DE INTERVENÇÃO  
REFORMA

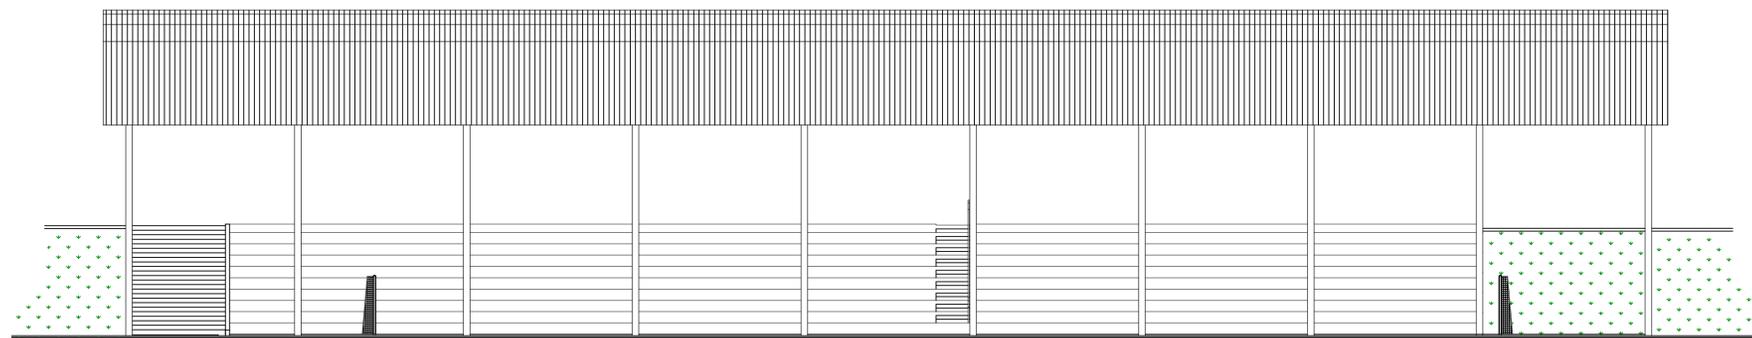

**FACHADA 01**  
ESCALA 1:125

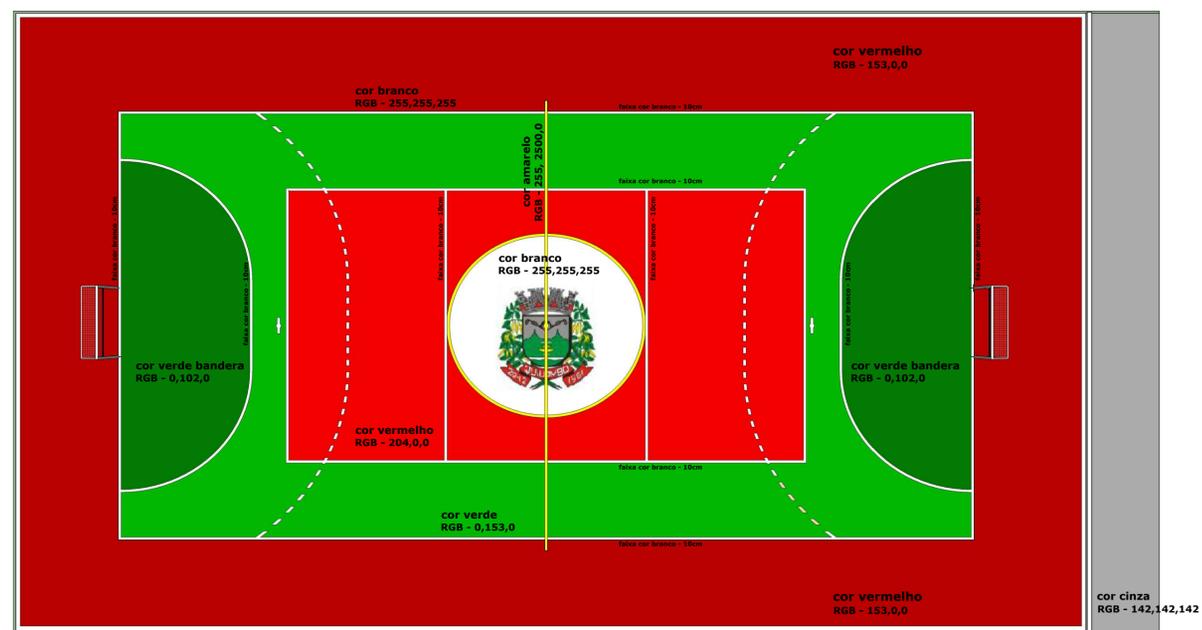

**PINTURA DO PISO DA QUADRA -**  
**ÁREA INTERNA: 800,00m<sup>2</sup>**  
**ÁREA CIRCULAÇÃO: 654,78m<sup>2</sup>**  
ESCALA: s/e

MUNICÍPIO DE QUILOMBO			
DESCRIÇÃO: Reforma - Quadra poliesportiva Coberta	ESCALA: Indicada		
ENDEREÇO DA OBRA: Avenida Primo Alberto Bodanese	DATA: Janeiro/2018		
CONTEÚDO: Quadra poliesportiva coberta	N. DO PROJETO: 1.000	ÁREA: 1.454,78m <sup>2</sup>	
RESPONSÁVEL TÉCNICO PELO PROJETO:  Taíze Ferri Bodanese Arquiteta e Urbanista CAUBR A73287-7	PRANCHA: 03/03	DESENHISTA: Taíze	ARQUIVO: quadracob.dwg