




1 PLANTA BAIXA  
ESCALA 1:100

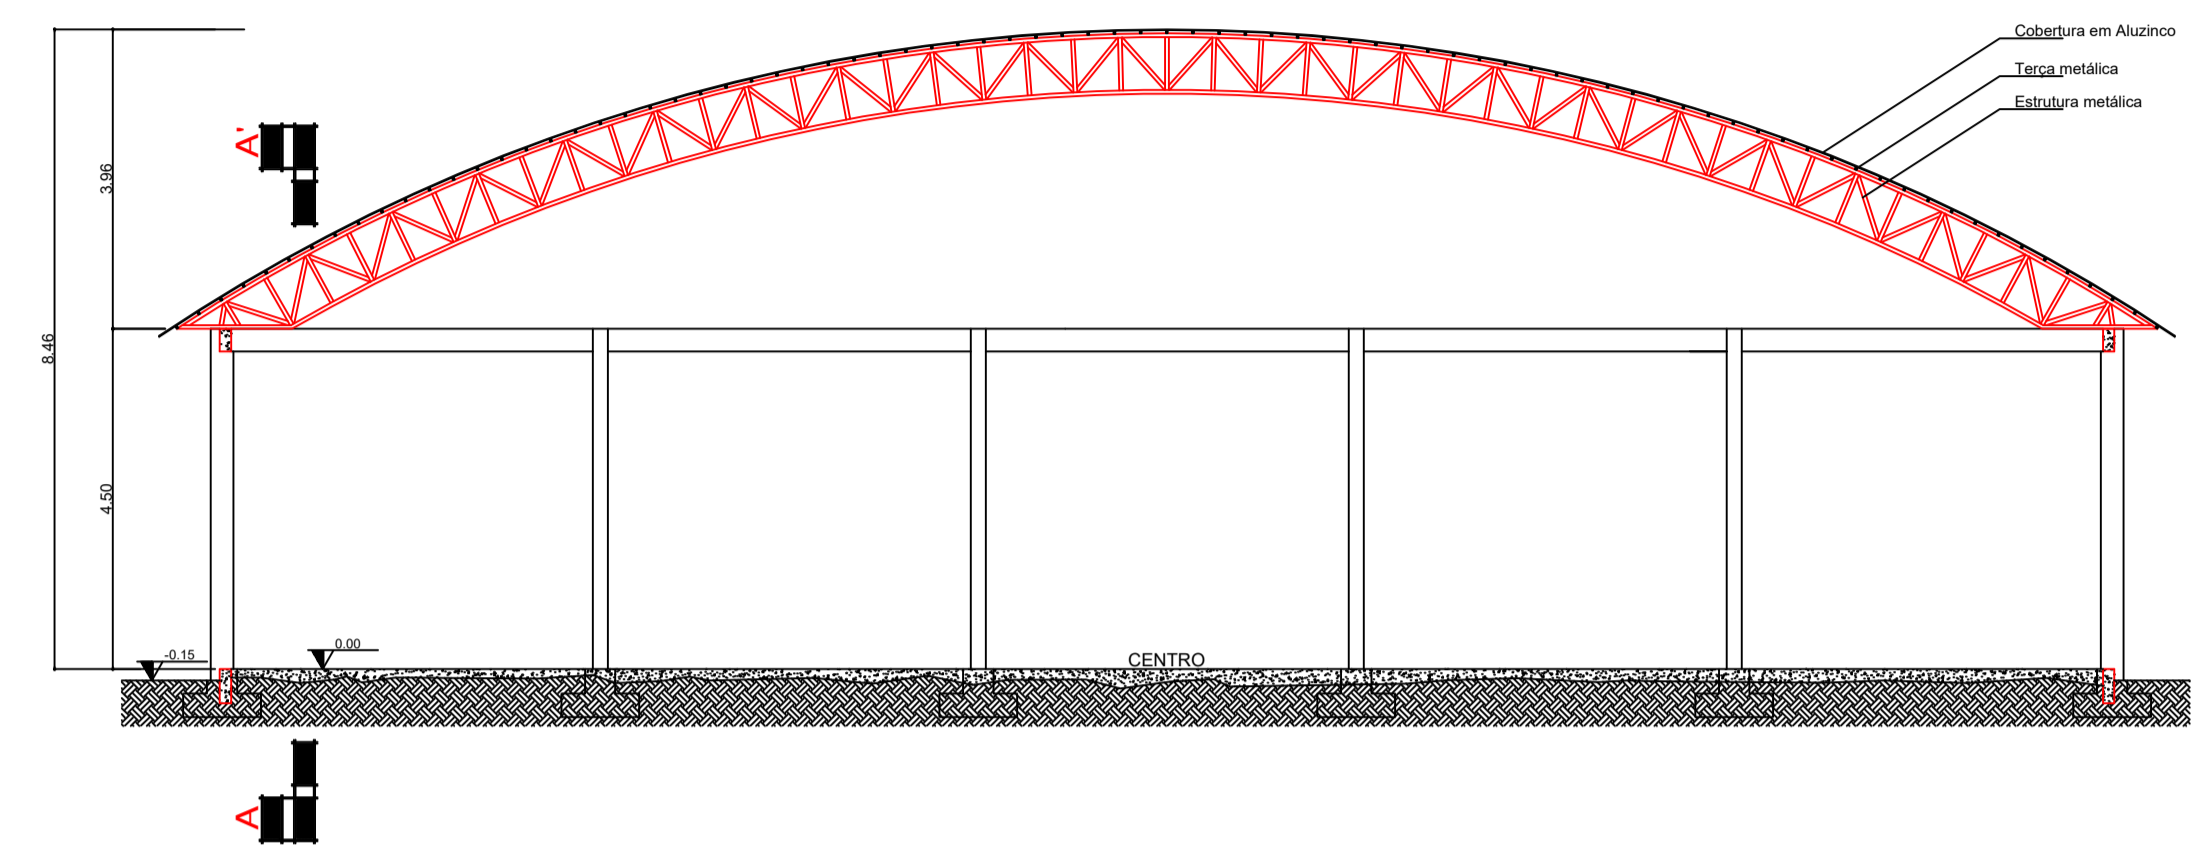


2 CORTE A  
ESCALA 1:100

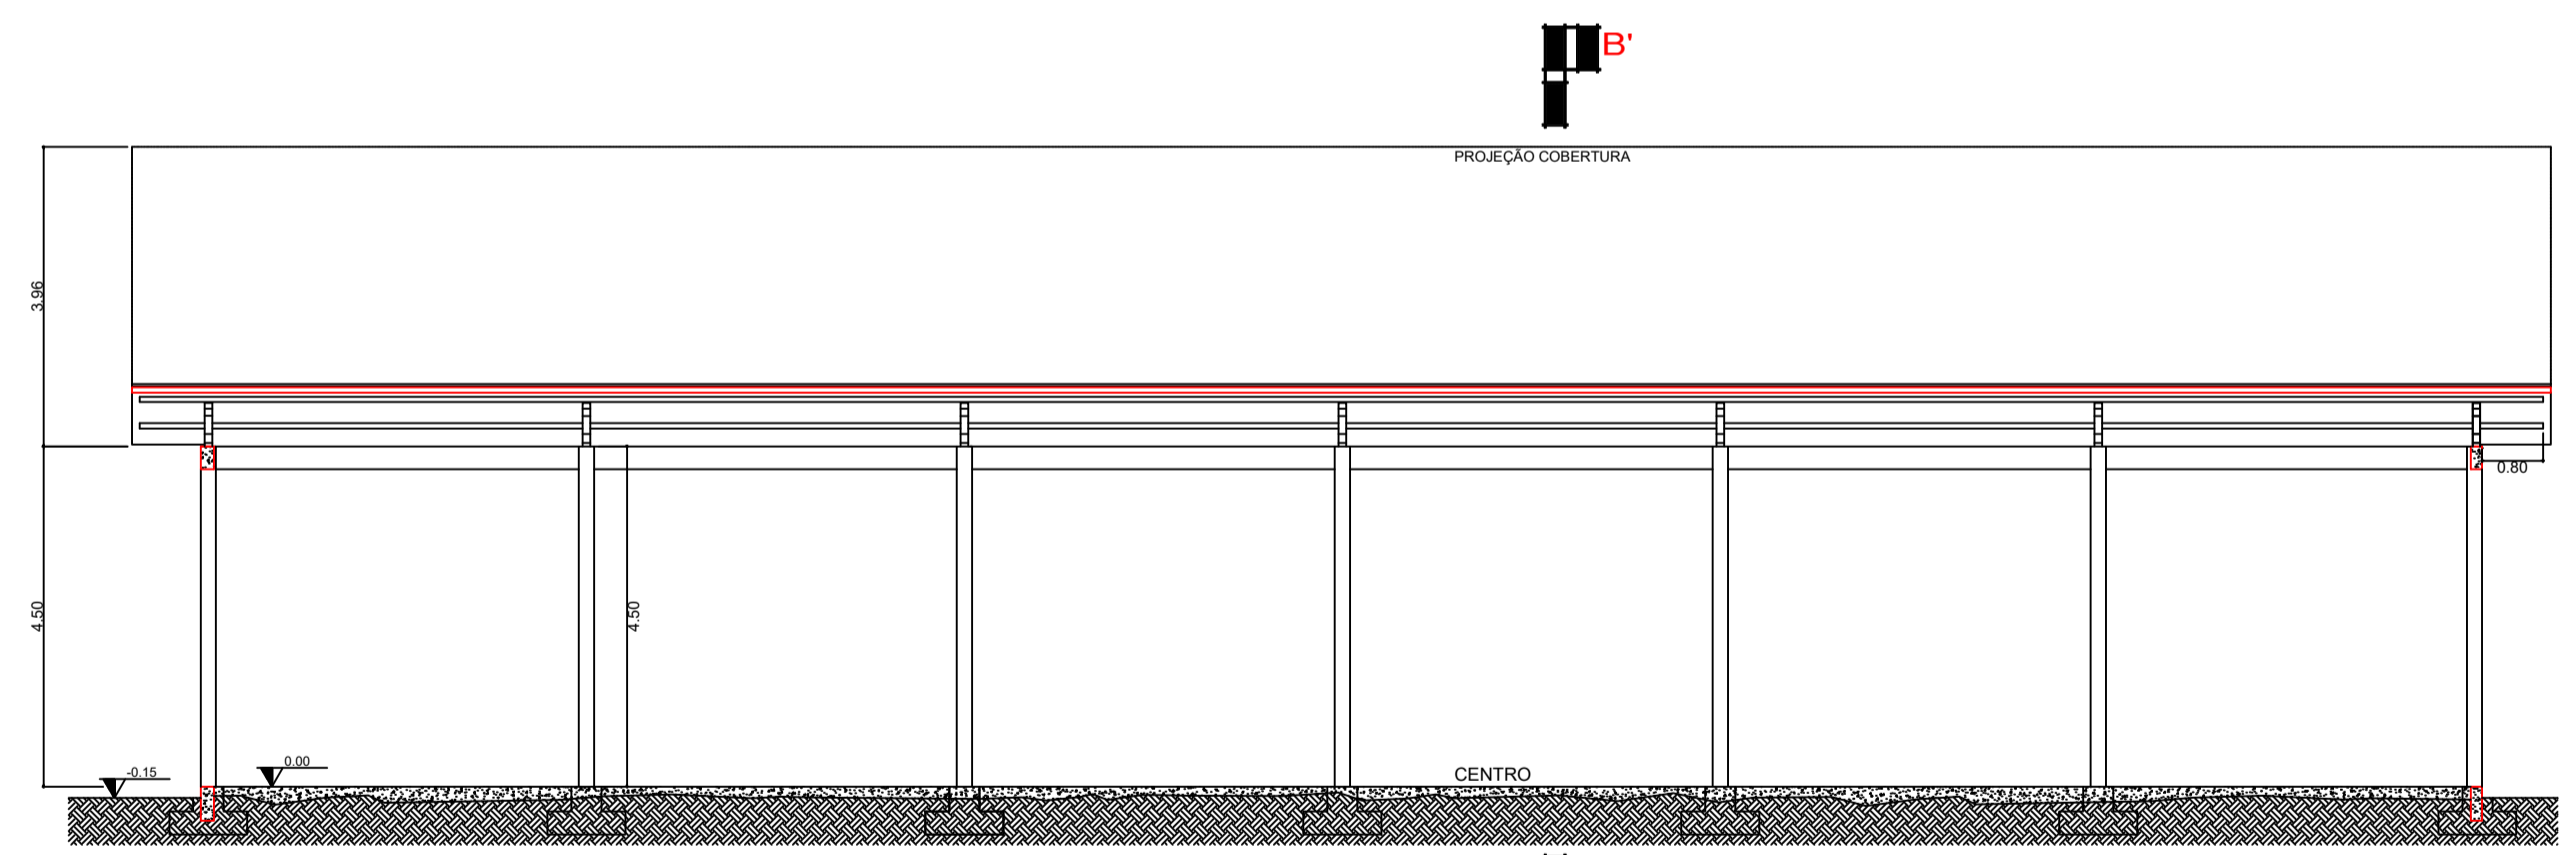

3 CORTE B  
ESCALA 1:100

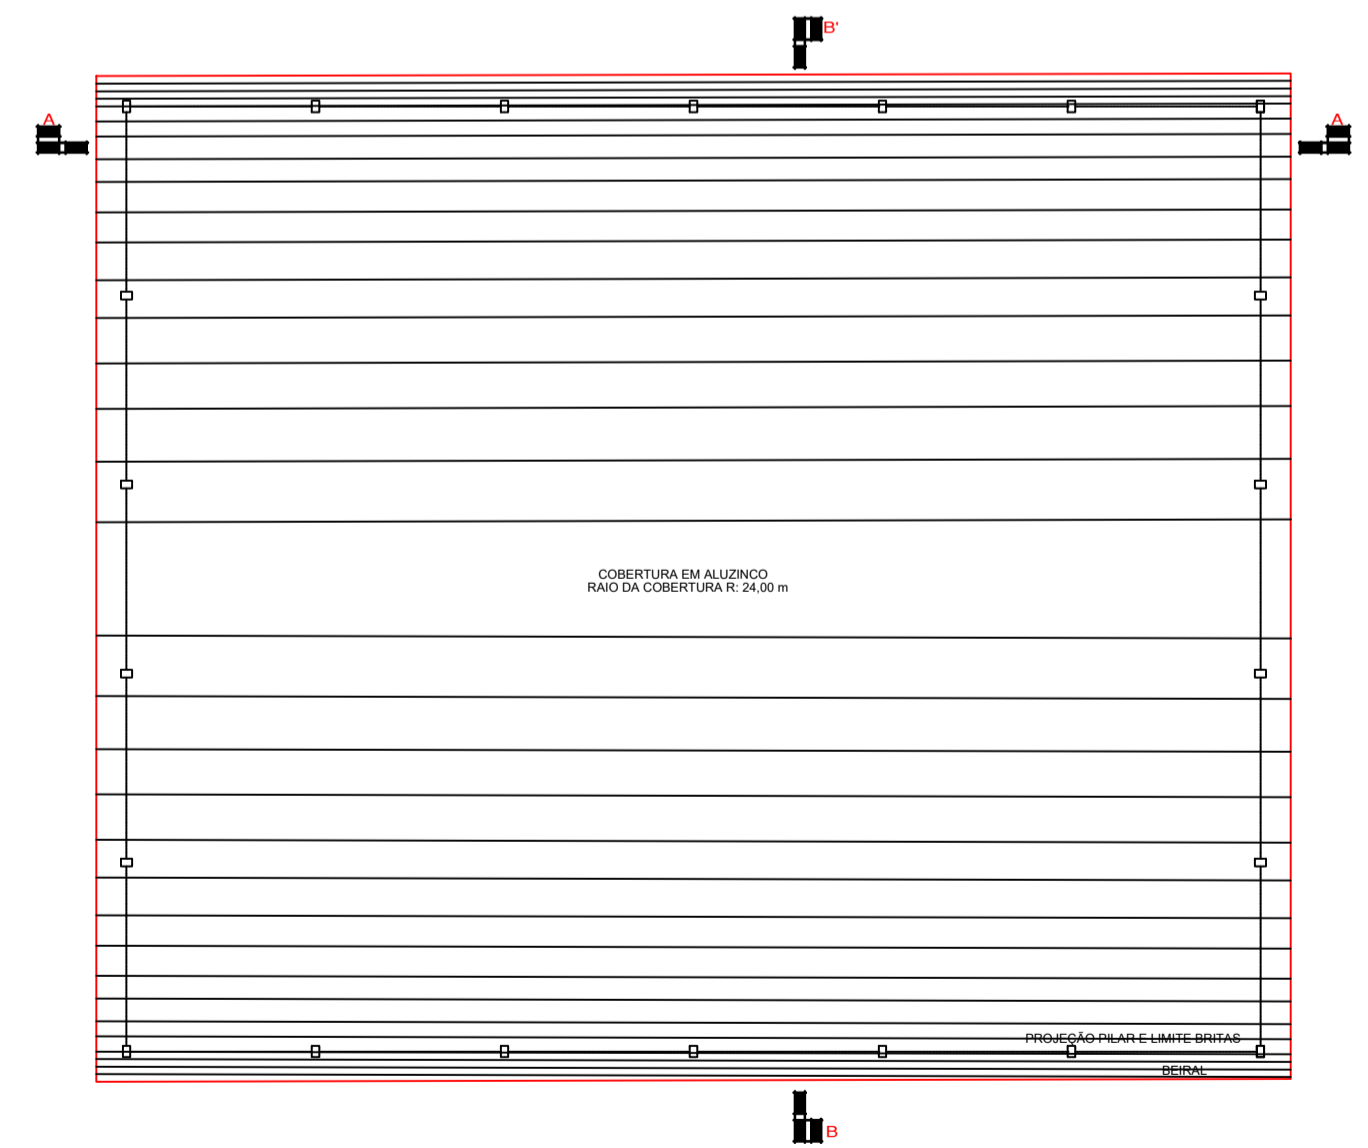


5 PLANTA DE COBERTURA  
ESCALA 1:200

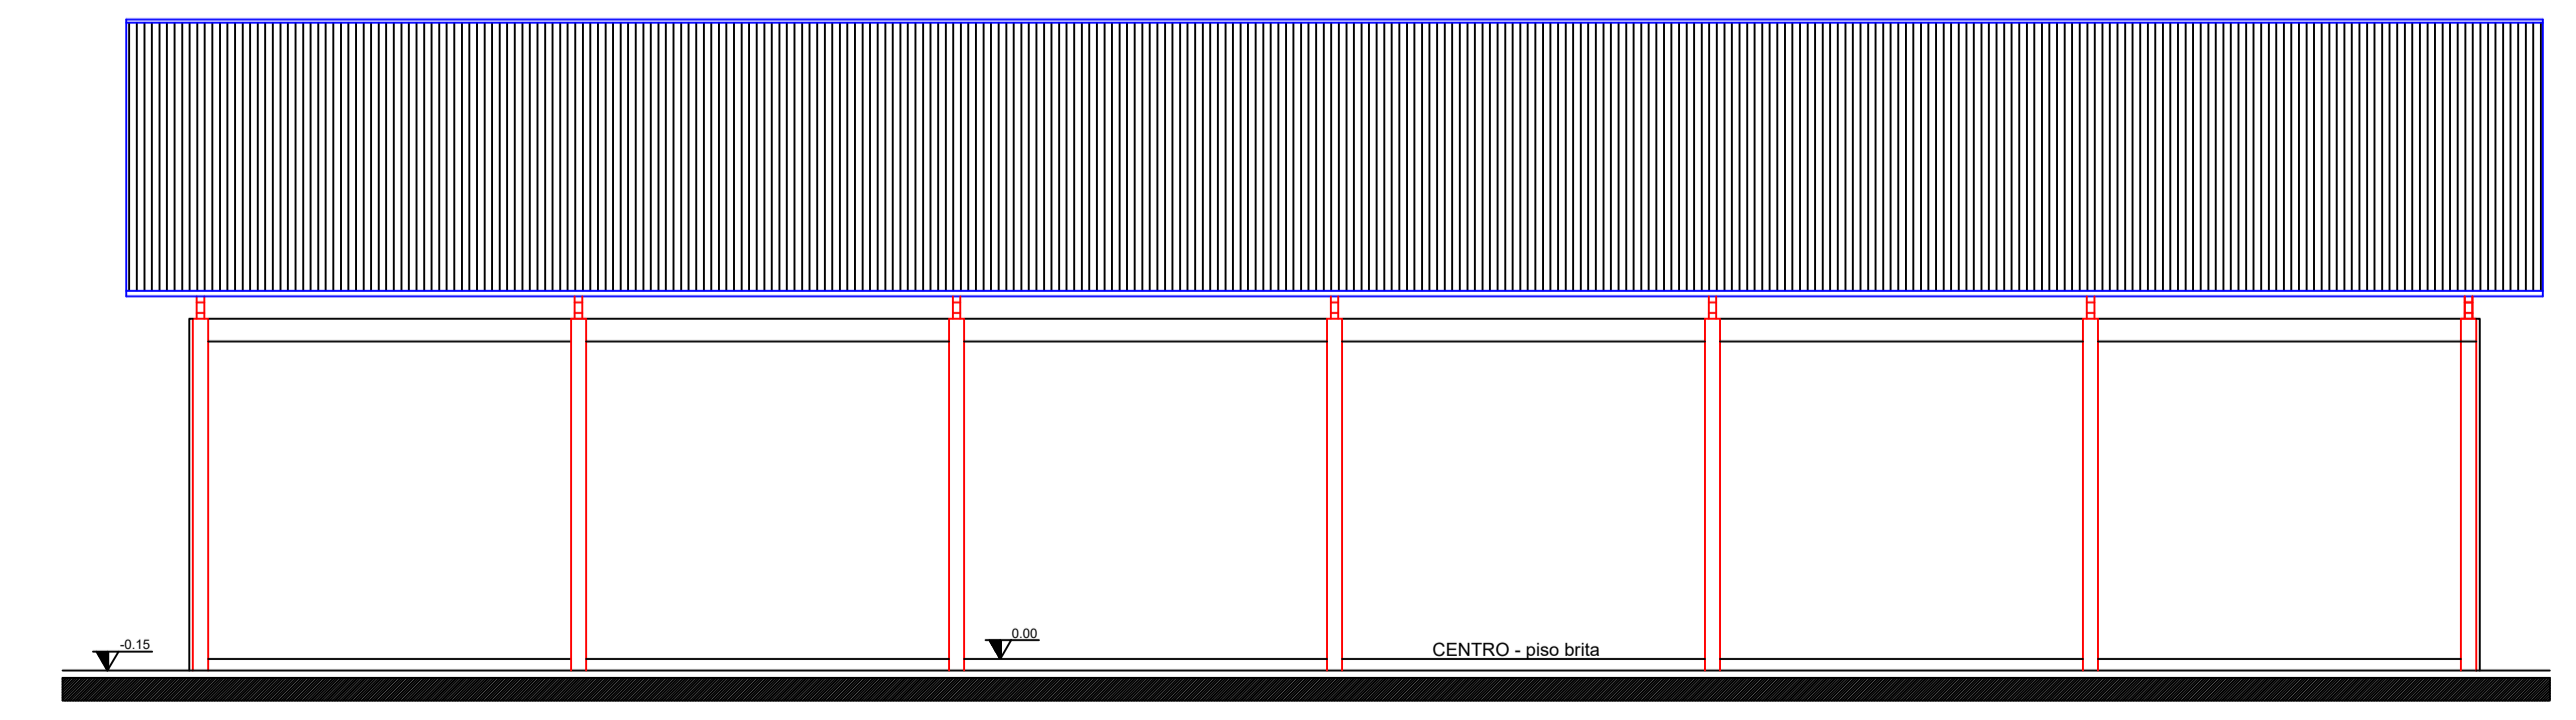

4 VISTA LATERAL  
ESCALA 1:100

NOTAS:

<b>ESTADO DE SANTA CATARINA</b> <b>MUNICÍPIO DE QUILOMBO</b> 	RESPONSÁVEL TÉCNICO:	ÁREA (m²): 750,00 m²
	MUNICÍPIO DE QUILOMBO:	TAMANHO DA FOLHA: A1 841 X 594 (mm)
	MUNICÍPIO DE QUILOMBO Silvano de Pariz	ESCALA: INDICADA
	ENDEREÇO DA OBRA: QUILOMBO - SC LINHA BARRA DO MANDASSAIA COORDENADAS Longitude: 52°39' 48.61" O Latitude: 26°45' 11.52" S	TIPO: CENTRO COMUNITÁRIO
	CONTEÚDO: PLANTA BAIXA CORTES VISTA COBERTURA	FRANCHA: <b>01</b> 01/02
PROJETO: ARQUITETÔNICO	LOCAL E DATA: QUILOMBO - SC, DEZEMBRO DE 2018.	CONTATO: PREFEITURA MUNICIPAL TEL: (49) 3346 -3242