




**PLANTA BAIXA**  
ESCALA 1:50

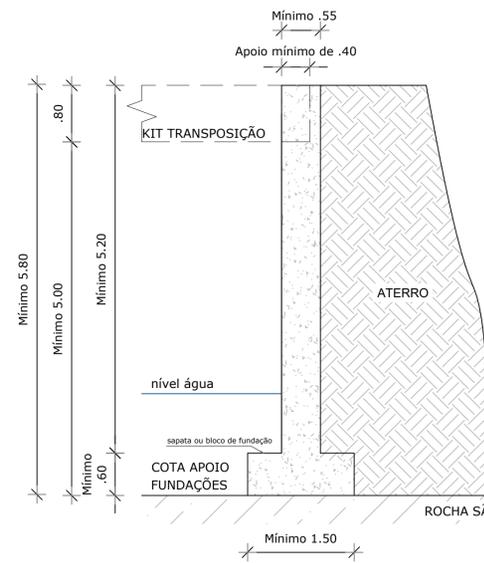


**CORTE A'**  
ESCALA 1:50

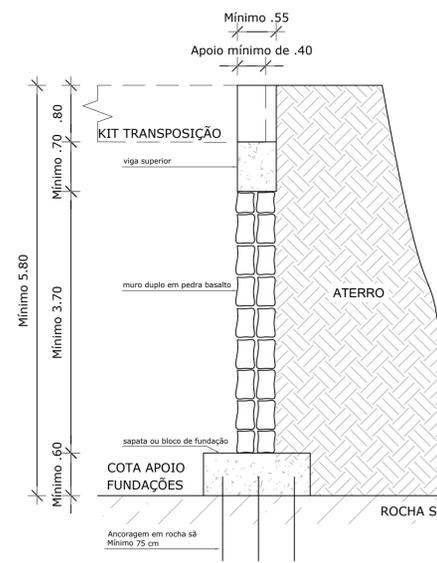

**SEÇÃO DO MURO DE CONTENÇÃO**  
ESCALA 1:50

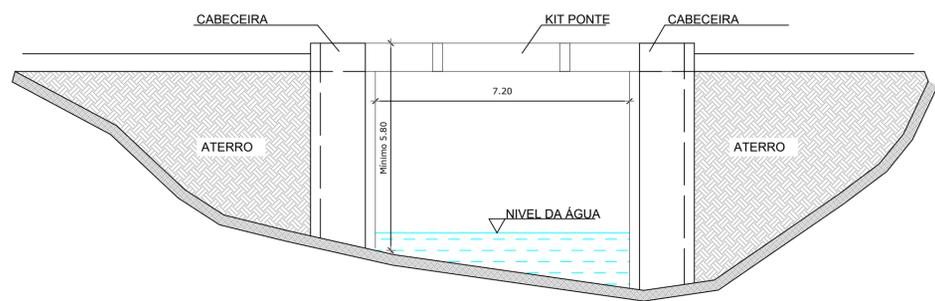

**VISTA LATERAL**  
ESCALA 1:100

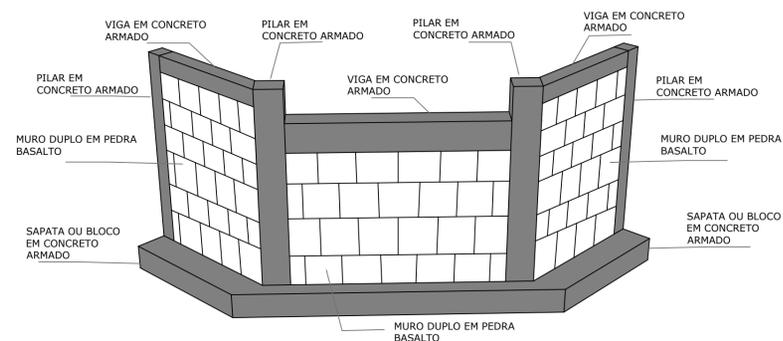

**PERSPECTIVA DA CABECEIRA**  
SEM ESCALA

NOTAS:  
OBSERVAÇÕES DO ANTEPROJETO  
Todas as dimensões cotadas no anteprojeto consistem em medidas mínimas, exceto as dimensões do Kit de Transposição que possui 8 metros de comprimento e 5 metros de largura.  
As dimensões das estruturas executadas podem variar conforme o projeto estrutural, sempre sendo maior ou igual as dimensões mínimas do anteprojeto.

**ESTADO DE SANTA CATARINA**  
**MUNICÍPIO DE QUILOMBO**  
Fone: (49) 3346-3242  
Fone: (49) 3346-3311



RESPONSÁVEL TÉCNICO:  CLEISON ZOTTIS ENGENHEIRO CIVIL CREA/SC 152931-9	
MUNICÍPIO DE QUILOMBO:  MUNICÍPIO DE QUILOMBO PREFEITO MUNICIPAL	
TIPO: CABECEIRA PARA RECEBIMENTO DE KIT DE TRANSPOSIÇÃO	
ENDEREÇO DA OBRA: QUILOMBO - SC COMUNIDADE LINHA NOVO HORIZONTE PERTENCENTE A EMQ 108 E PRÓXIMO A EMQ 106 SOBRE O RIO LAJEADO MANDASSAIA	ÁREA (m²): - TAXA DE OCUPAÇÃO: -
CONTEÚDO: PLANTA BAIXA CORTE SEÇÃO VISTA	PERSPECTIVA TAXA DE APROVEITAMENTO: - TAXA DE PERMEABILIDADE: -
PROJETO: ANTEPROJETO	ESCALA: INDICADA
LOCAL E DATA: QUILOMBO - SC, JANEIRO DE 2019.	PRANCHA: <b>01</b> 01/01
DESENHISTA: SANDRO SERAFINI	TAMANHO DA PRANCHA: A1 841 x 594 (mm)