


**1 PLANTA BAIXA**  
**ESCALA 1:600**  
**ÁREA: 3.477,00 M<sup>2</sup>**

**2 DRENAGEM**  
**ESCALA 1:600**


Logradouro	Comp	Larg	Ir	Canteiro	Área Pavimentação
EMQ 111	388,00 m	6,00m	3,50%	-	2.328,00 m <sup>2</sup>
EMQ 111	141,00 m	8,00m	3,50%	-	1.149,00 m <sup>2</sup>
					<b>TOTAL: 3.477,00</b>




**5 LOCALIZAÇÃO**  
**SEM ESCALA**

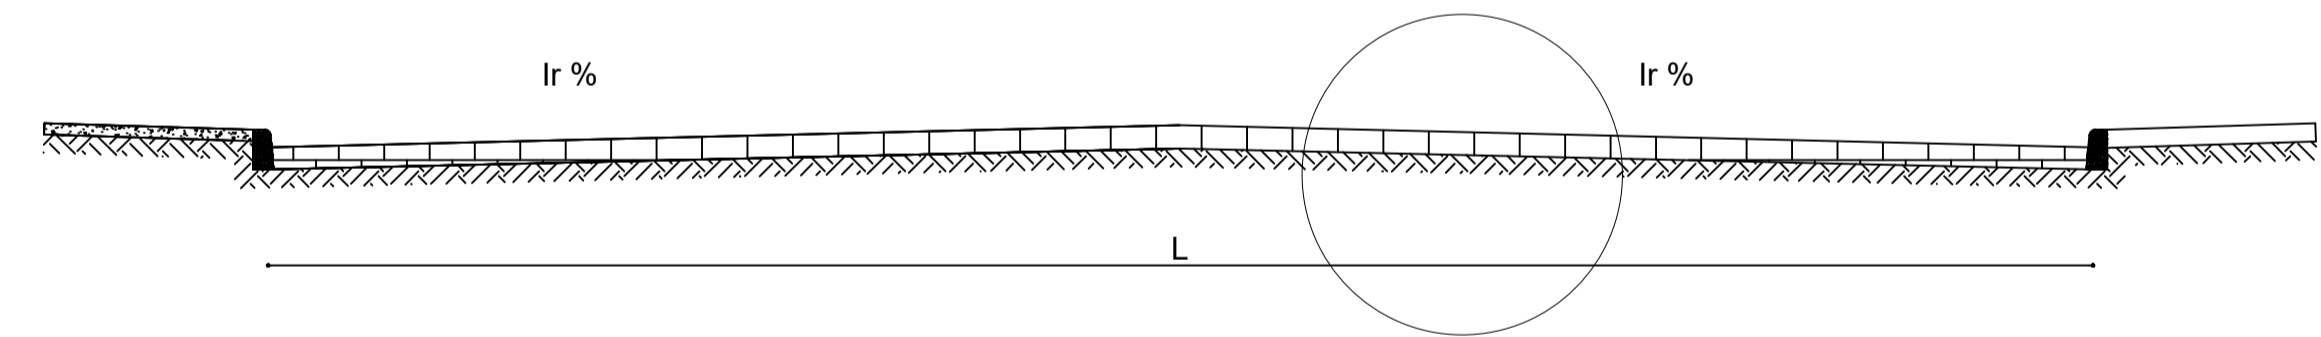

**Detalhe da pavimentação**

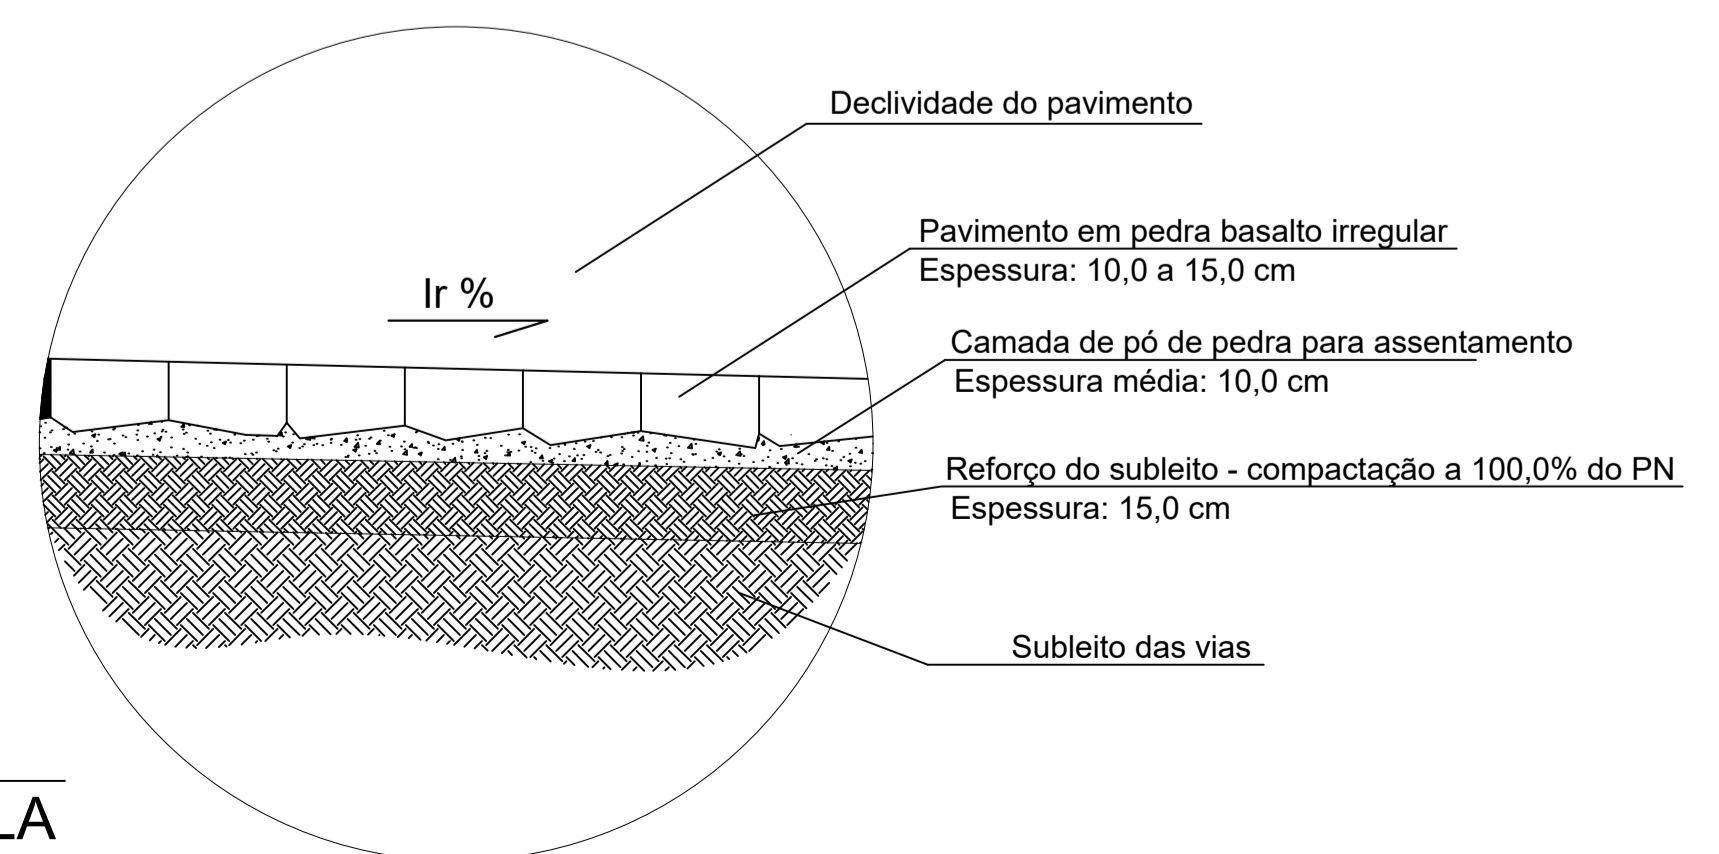

**3 CORTE**  
**SEM ESCALA**

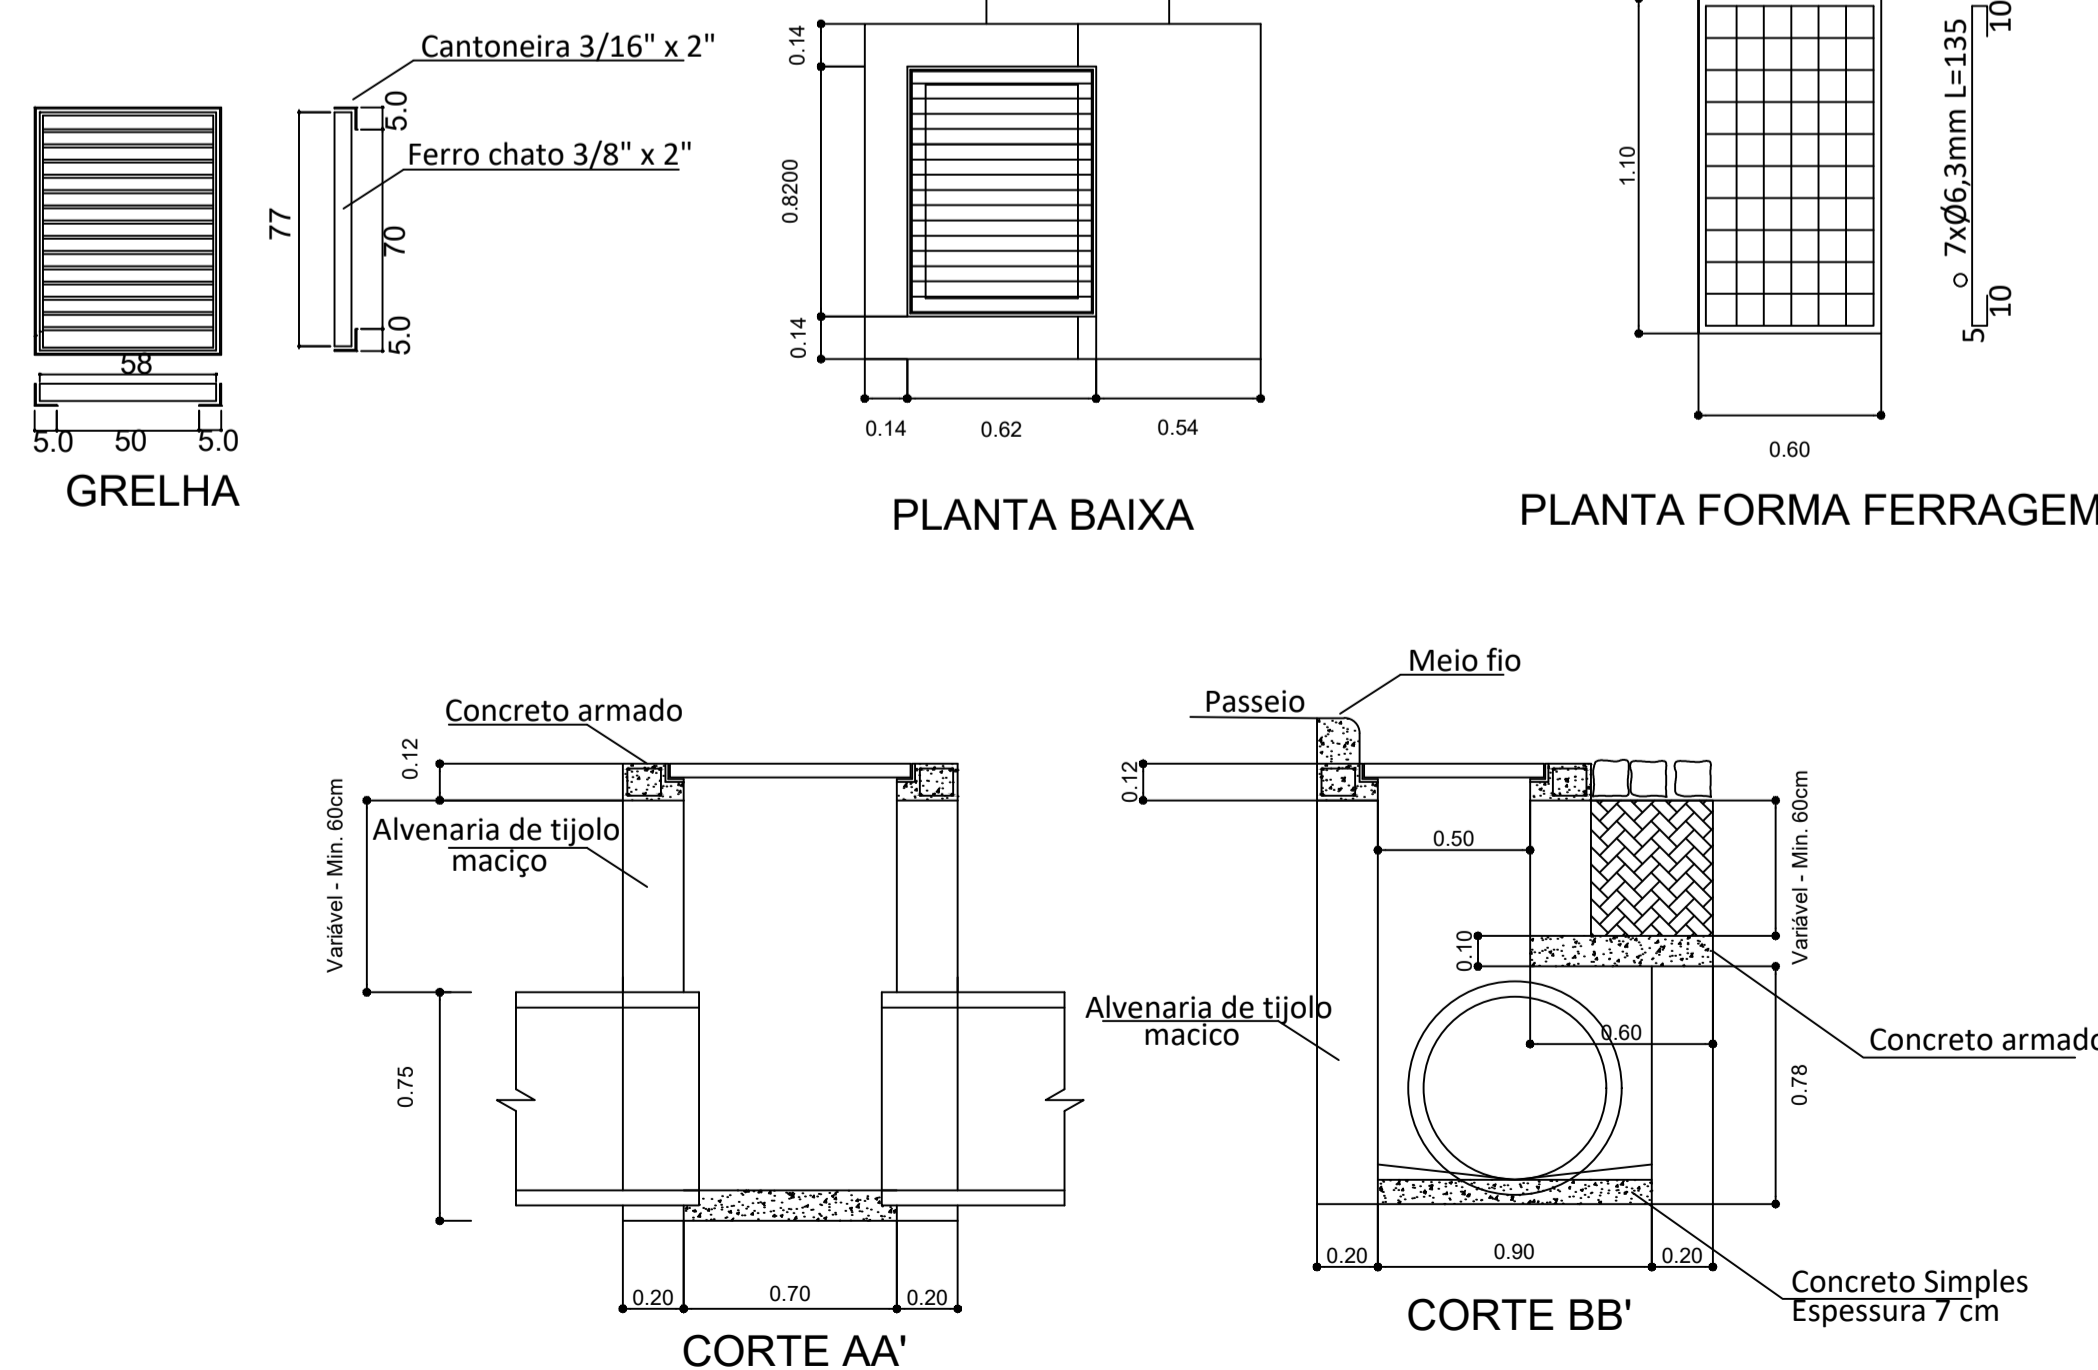

**4 DETALHE BOCA DE LOBO**  
**SEM ESCALA**

**APROVAÇÃO**

LOCAL: **COMUNIDADE DE VISTA ALEGRE, QUILOMBO**

REFERENCIA: **EMQ 111 PROJETO EXECUTIVO**

PRANCHA: **S01**

DESENHO: \_\_\_\_\_ DATA: **JANEIRO 2018** ESCALA: **INDICADA** ÁREA: **3.477,00 m<sup>2</sup>**

PROPRIETÁRIO: \_\_\_\_\_ FABIANA GRANDO  
 ENG. CIVIL CREA Nº 12595-6