



- LEGENDA**
- Piso tátil alerta em borracha 25x25 cm
 - Piso tátil direcional em borracha 25x25 cm
 - Piso tátil alerta em bloco de concreto 20x10 cm, a ser executado
 - Piso tátil direcional em bloco de concreto 20x10 cm, a ser executado

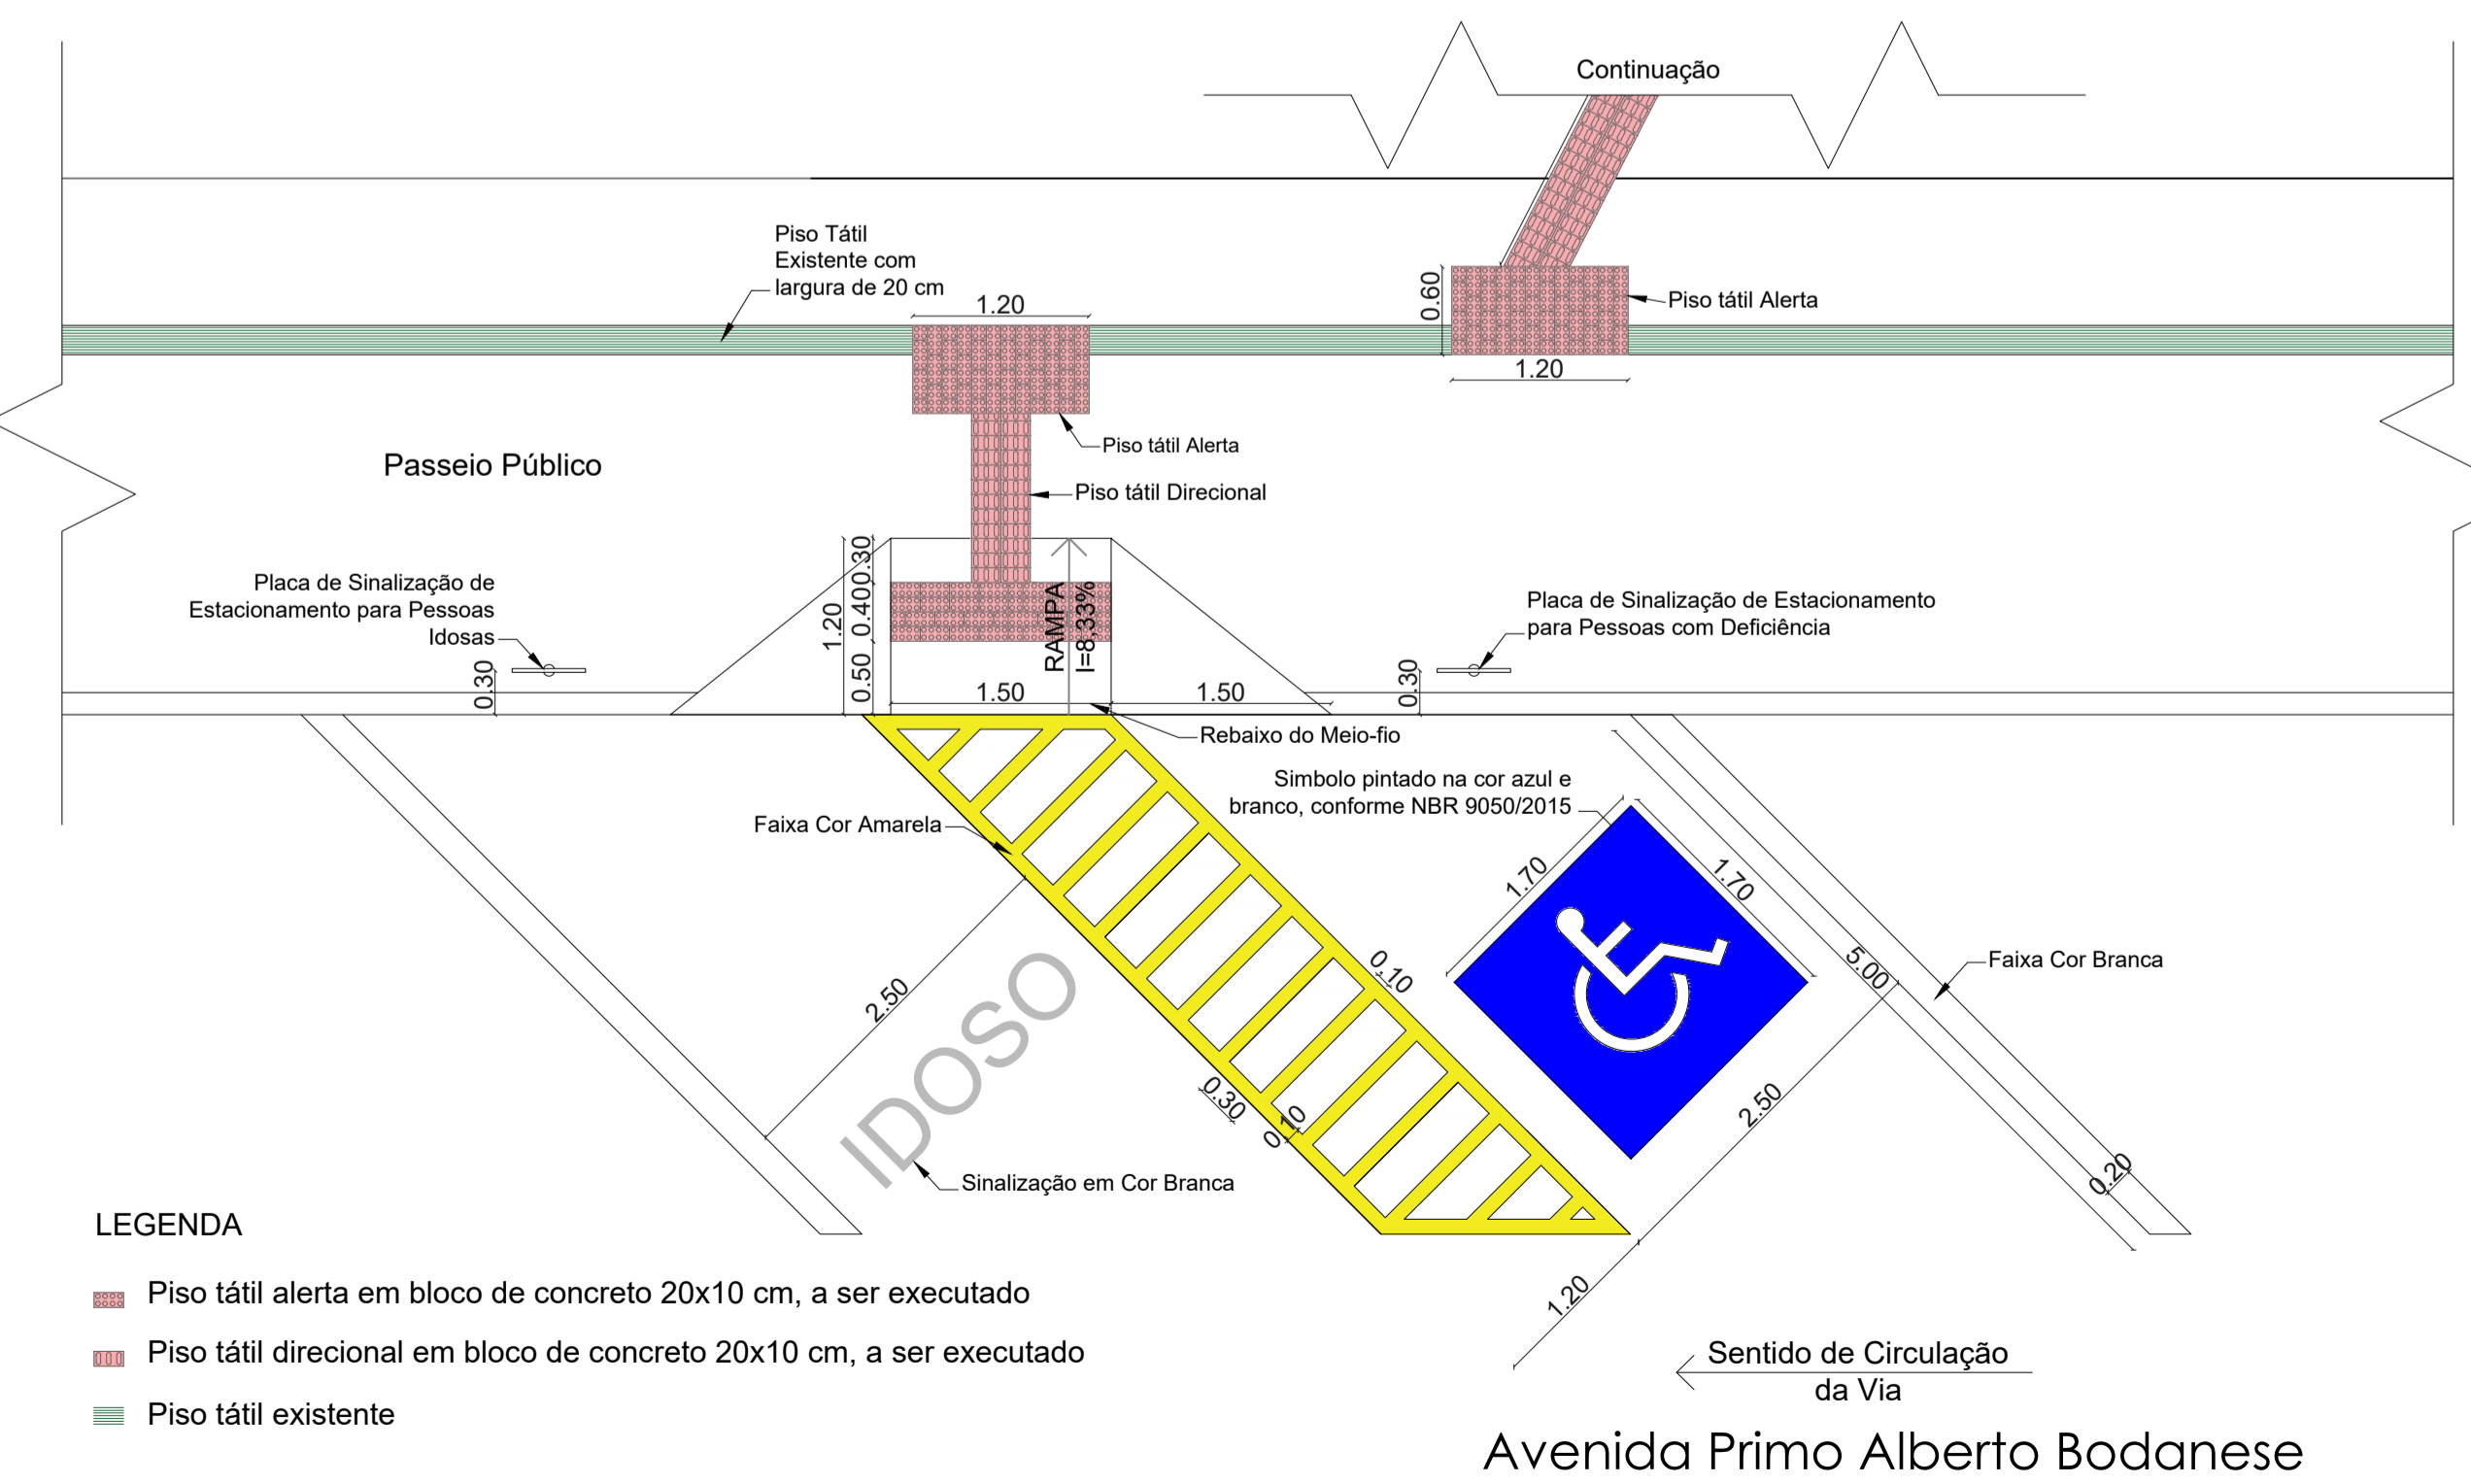

- LEGENDA**
- Piso tátil alerta em bloco de concreto 20x10 cm, a ser executado
 - Piso tátil direcional em bloco de concreto 20x10 cm, a ser executado
 - Piso tátil existente

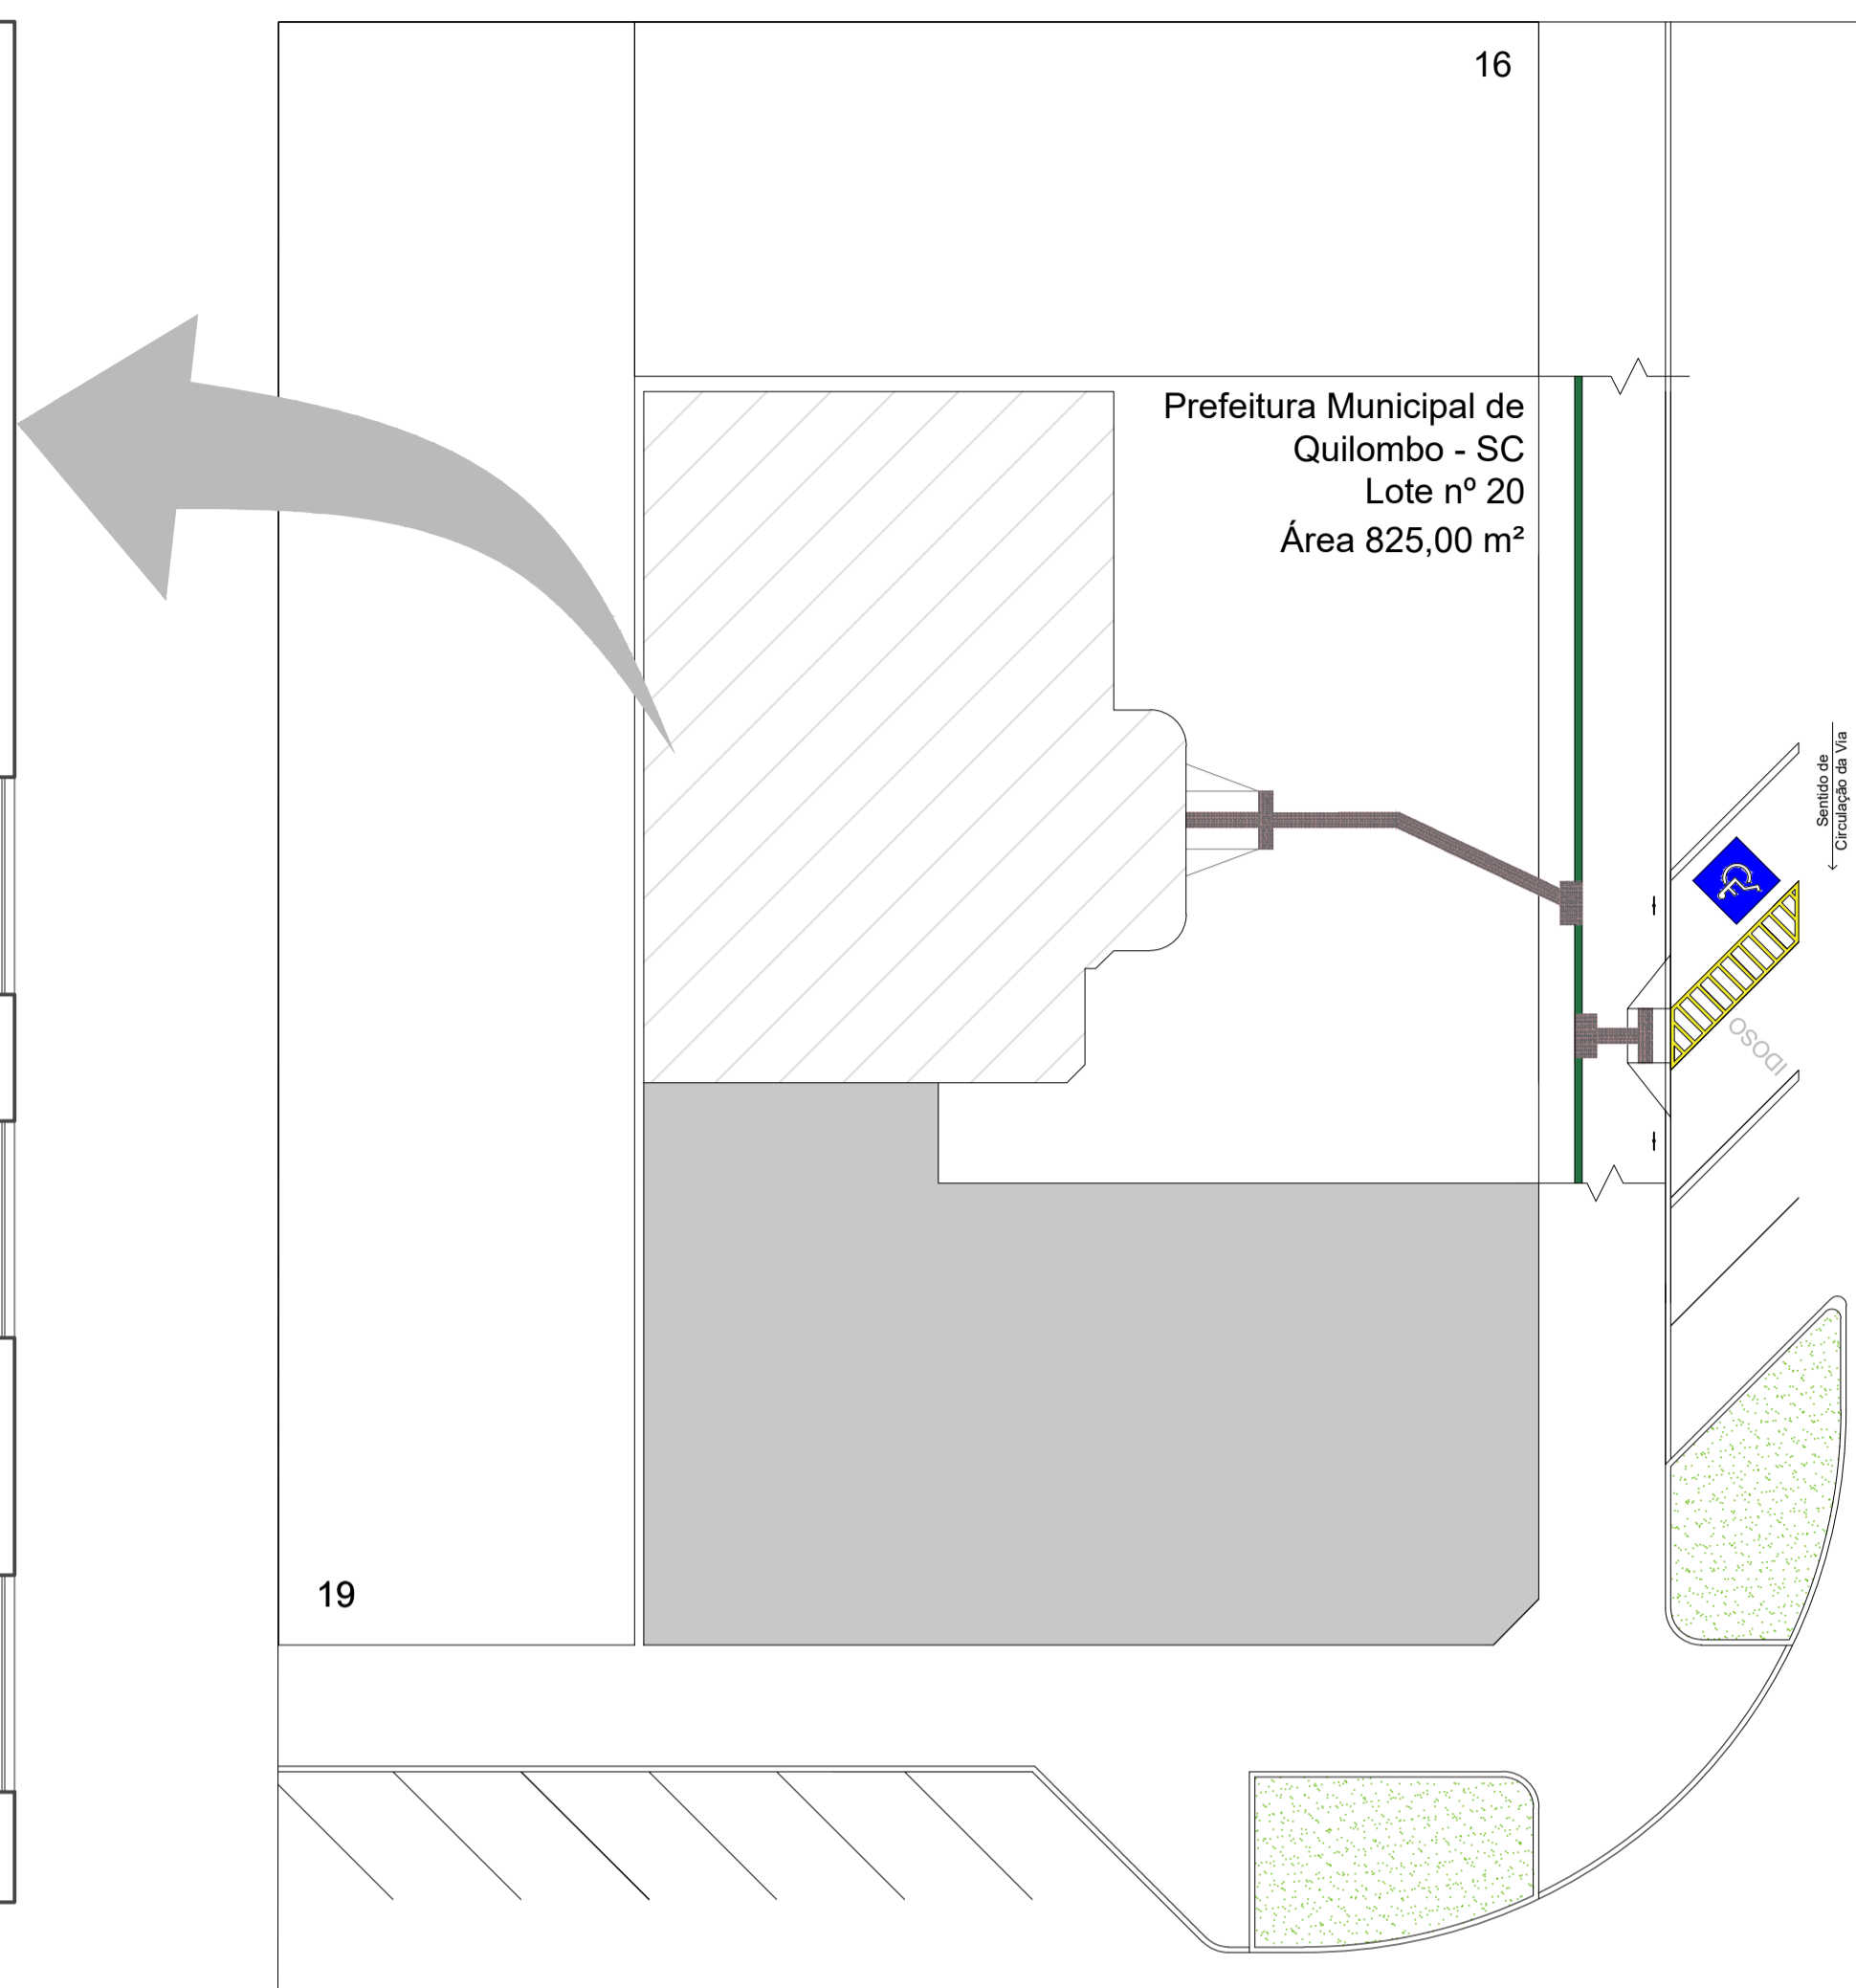

PLANTA DE LOCALIZAÇÃO
ESCALA 1/200

- LEGENDA**
- Piso tátil alerta em bloco de concreto 20x10 cm
 - Piso tátil direcional em bloco de concreto 20x10 cm
 - Piso tátil existente

NOTAS:

ESTADO DE SANTA CATARINA
MUNICÍPIO DE QUILOMBO
Fone: (48) 3346-3242
Fone: (48) 3346-3311

RESPONSÁVEL TÉCNICO: ADRIEL STUCHI ARQUITETO E URBANISTA CAUI/SC A147216-0	
MUNICÍPIO DE QUILOMBO: MUNICÍPIO DE QUILOMBO SILVANO DE PARIZ PREFEITO MUNICIPAL	
TIPO: PROJETO DE ADEQUAÇÃO A ACESSIBILIDADE	
ENDEREÇO DA OBRA: QUILOMBO-SC RUA PRIMO BODANESE E RUA DUQUE DE CAXIAS CENTRO	ÁREA (m²): 169,05 m²
CONTEÚDO: LOCALIZAÇÃO PLANTA BAIXA DETALHE	TAXA DE OCUPAÇÃO: - TAXA DE APROVEITAMENTO: - TAXA DE PERMEABILIDADE: -
PROJETO: ARQUITETÔNICO	ESCALA: INDICADA
LOCAL E DATA: QUILOMBO - SC, AGOSTO DE 2019.	PRANCHAS: 01 01/03
DESENHISTA: ADRIEL STUCHI	TAMANHO DA PRANCHA: A1 594 x 841 (mm)