


PLANTA BAIXA - PAVIMENTO TÉRREO
Escala 1:50

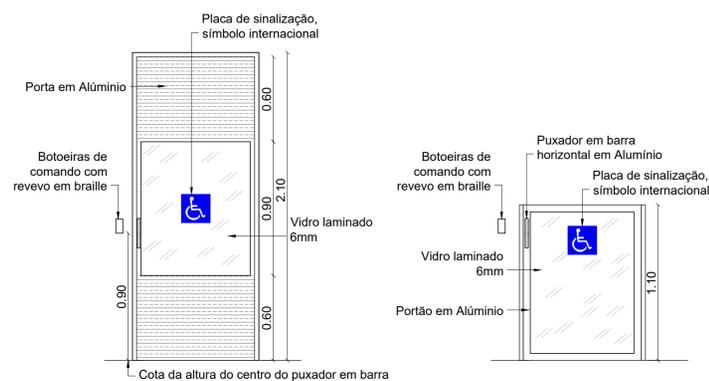


Det. Porta de Acesso a Plataforma
Escala 1:25

Det. Porta de Acesso a Plataforma
Escala 1:25

NOTA: *As portas a serem instaladas deverão seguir o modelo detalhado ou equivalente, de acordo com as dimensões especificadas, com visores em vidro laminado que possibilitem a perfeita visualização para a plataforma e com puxadores em barra.



Corte Esquemático A
Escala 1:25

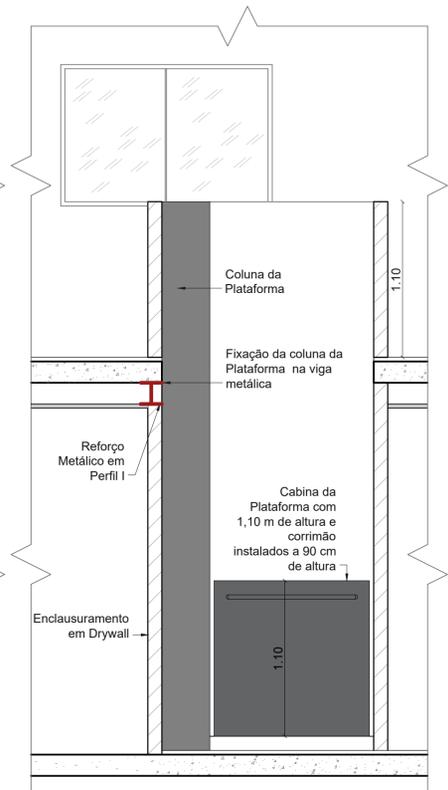

Corte Esquemático B
Escala 1:25

NOTAS:

ESTADO DE SANTA CATARINA
MUNICÍPIO DE QUILOMBO
Fone: (48) 3346-3242
Fone: (48) 3346-3311



RESPONSÁVEL TÉCNICO:		ADRIEL STUCHI ARQUITETO E URBANISTA CAU/SC A147216-D	
MUNICÍPIO DE QUILOMBO:		MUNICÍPIO DE QUILOMBO SILVANO DE PARIZ PREFEITO MUNICIPAL	
TIPO: PROJETO DE ADEQUAÇÃO A ACESSIBILIDADE			
ENDEREÇO DA OBRA: QUILOMBO-SC RUA PRIMO BODANESE CENTRO	ÁREA (m²): 169,05 m²	TAXA DE OCUPAÇÃO: -	TAXA DE APROVEITAMENTO: -
CONTEÚDO: PROJETO DE LOCAÇÃO DA PLATAFORMA ELEVATÓRIA DE ACESSIBILIDADE		TAXA DE PERMEABILIDADE: -	
PROJETO: ARQUITETÔNICO	ESCALA: INDICADA	PRANCHA: 01	
LOCAL E DATA: QUILOMBO - SC, AGOSTO DE 2019.			01/01
DESENHISTA: ADRIEL STUCHI		TAMANHO DA PRANCHA: A1 594 x 841 (mm)	