
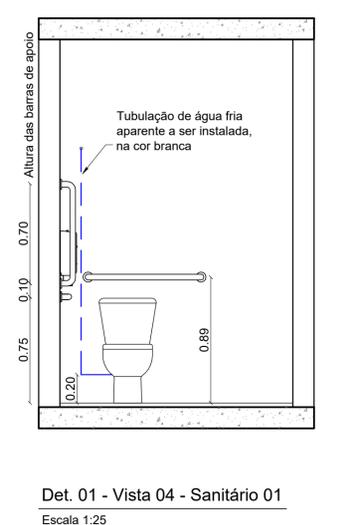
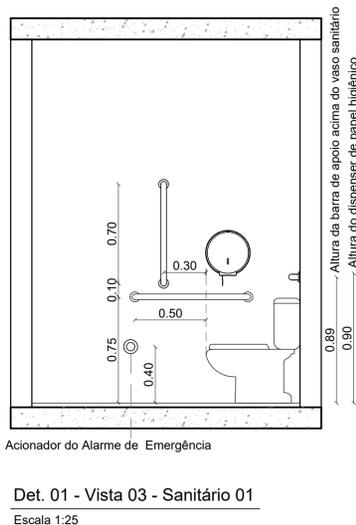
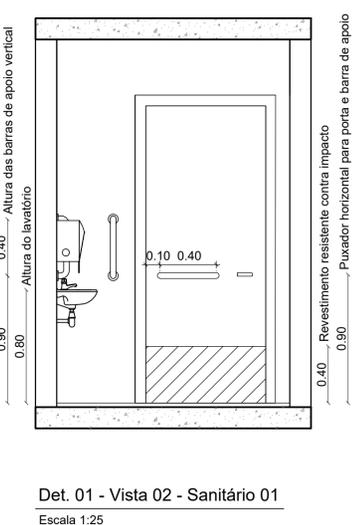
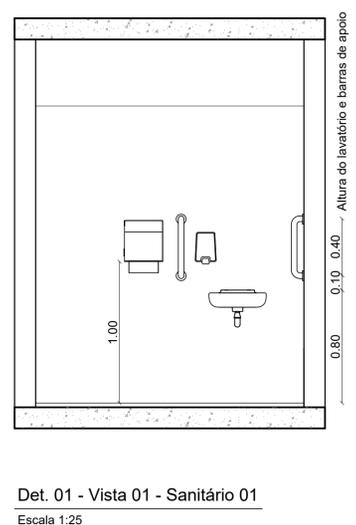
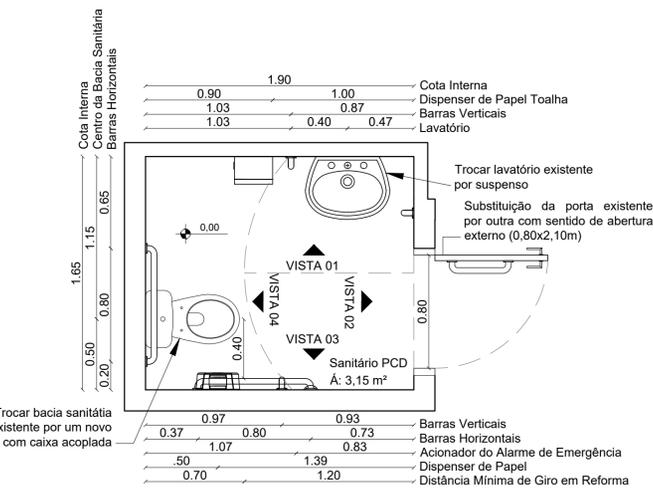
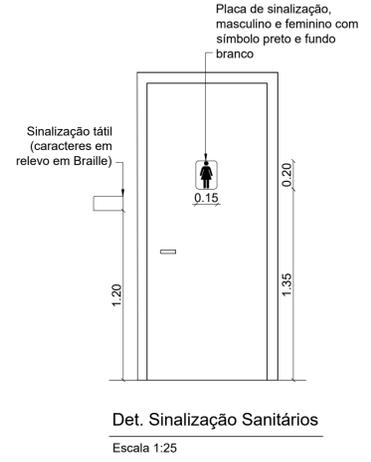
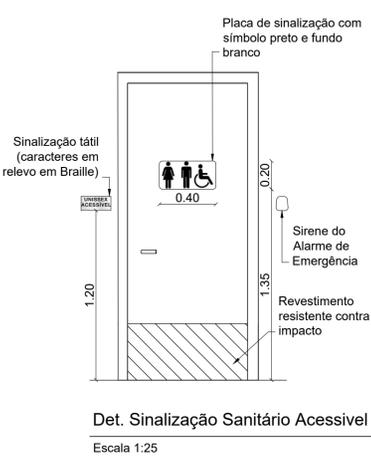


- LEGENDA**
- Piso tátil alerta em borracha 25x25 cm
 - Piso tátil direcional em borracha 25x25 cm

PLANTA BAIXA - PRIMEIRO PAVIMENTO
Escala 1:50

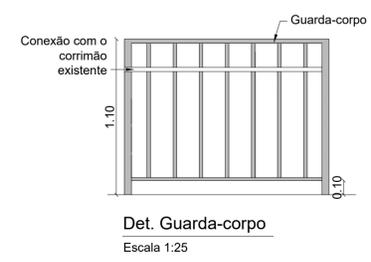

NOTAS:

RESPONSÁVEL TÉCNICO:		ADRIEL STUCHI ARQUITETO E URBANISTA CAUI/SC A147216-0	
MUNICÍPIO DE QUILOMBO:		MUNICÍPIO DE QUILOMBO SILVANO DE PARIZ PREFEITO MUNICIPAL	
TIPO: PROJETO DE ADEQUAÇÃO A ACESSIBILIDADE			
ENDEREÇO DA OBRA: QUILOMBO-SC RUA PRIMO BODANESE E RUA DUQUE DE CAXIAS CENTRO	ÁREA (m²): 169,05 m²	TAXA DE OCUPAÇÃO:	TAXA DE APROVEITAMENTO:
CONTEÚDO: PLANTA BAIXA DETALHES	TAXA DE PERMEABILIDADE:	TAXA DE OCUPAÇÃO:	TAXA DE APROVEITAMENTO:
PROJETO: ARQUITETÔNICO	ESCALA: INDICADA	PRANCHA: 02	TAMANHO DA PRANCHA: A1 594 x 841 (mm)
LOCAL E DATA: QUILOMBO - SC, AGOSTO DE 2019.	DESENHISTA: ADRIEL STUCHI	PRANCHA: 02/03	TAMANHO DA PRANCHA: A1 594 x 841 (mm)

ESTADO DE SANTA CATARINA
MUNICÍPIO DE QUILOMBO
Fone: (48) 3346-3242
Fone: (48) 3346-3311