


Det. 02 - Planta Baixa - Sanitário 02
Escala 1:25

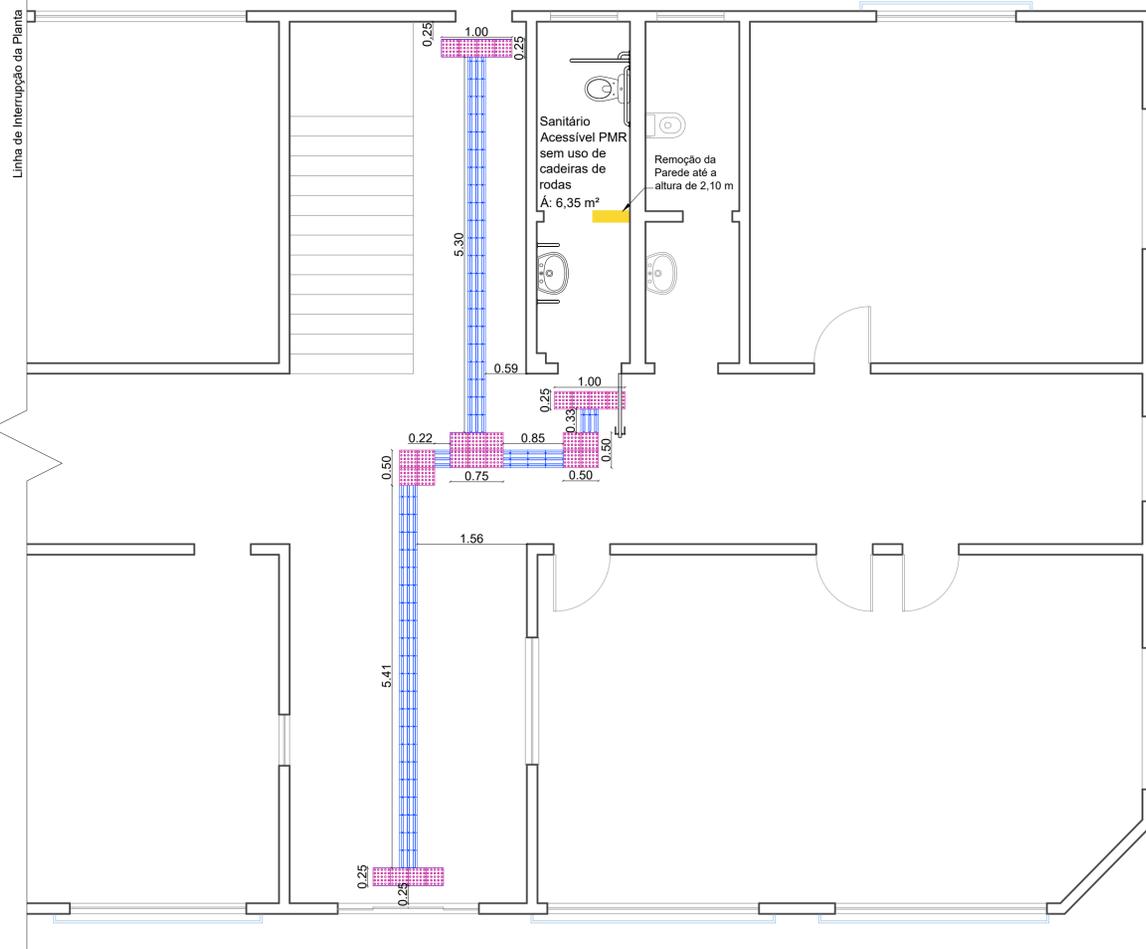


PLANTA BAIXA - PAVIMENTO TÉRREO - EDIFÍCIO ANTIGO
Escala 1:50

NOTA: Devido as condições do edifício não foi possível adequar o sanitário a Pessoas com Deficiência (cadeirantes), sendo assim foi destinado a Pessoas com Mobilidade Reduzida sem o uso de cadeiras de rodas.


- LEGENDA
- Paredes a remover
 - Paredes existentes sem alteração

- LEGENDA
- Piso tátil alerta em borracha 25x25 cm
 - Piso tátil direcional em borracha 25x25 cm


PLANTA DE LOCALIZAÇÃO
ESCALA 1/200

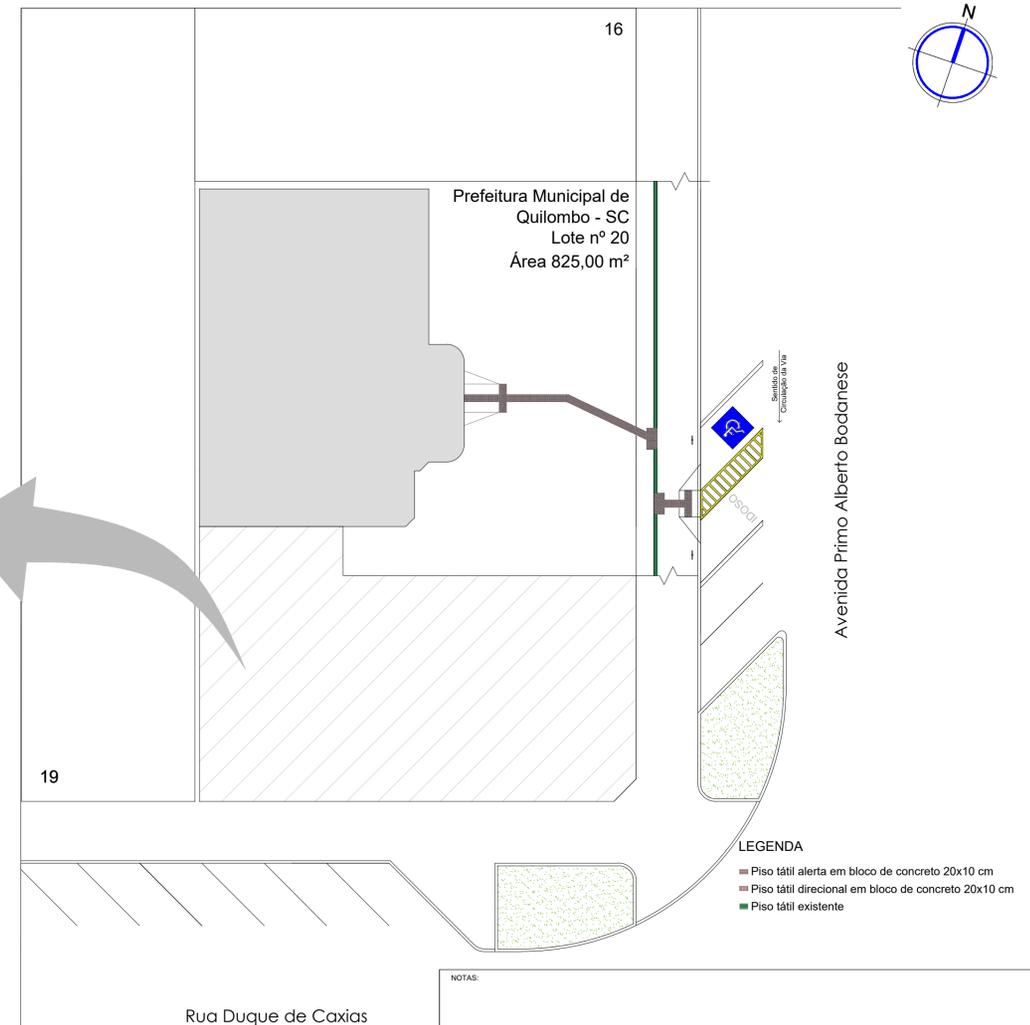


NOTAS:

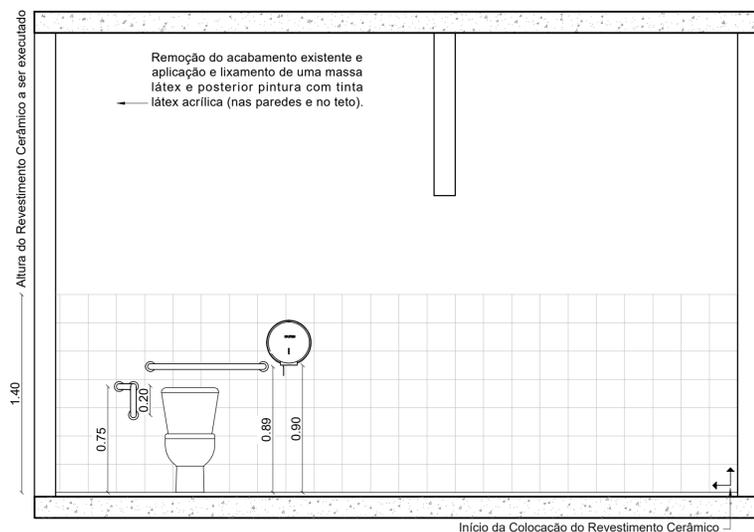


Det. 02 - Vista 01 - Sanitário 02
Escala 1:25

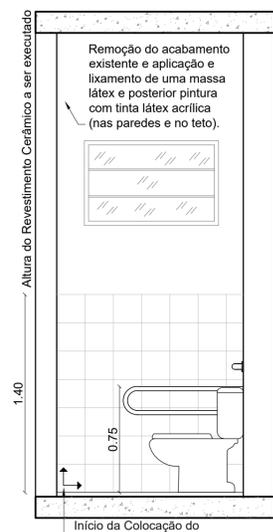

Det. 02 - Vista 02 - Sanitário 02
Escala 1:25

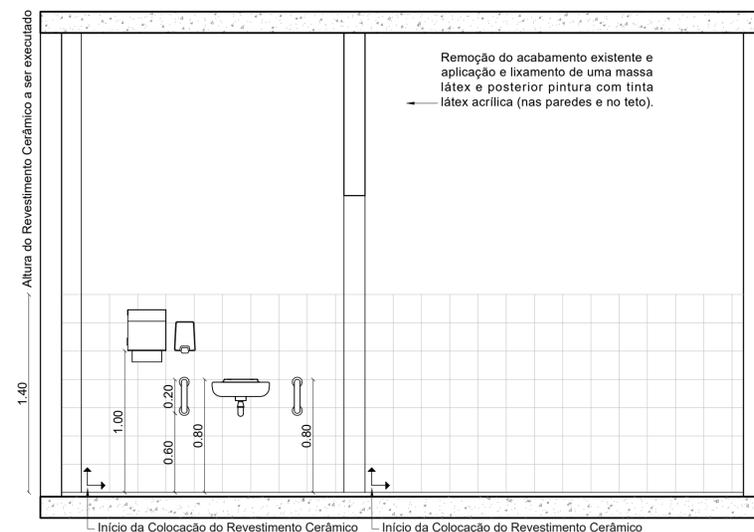

Det. 02 - Vista 03 - Sanitário 02
Escala 1:25

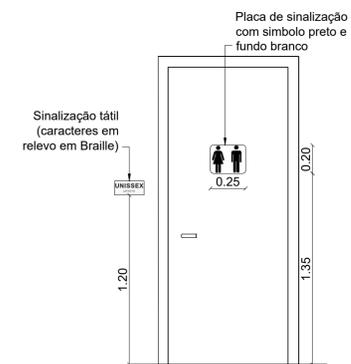

Det. Sinalização Sanitário
Escala 1:25

ESTADO DE SANTA CATARINA
MUNICÍPIO DE QUILOMBO
Fone: (48) 3346-3242
Fone: (48) 3346-3311



RESPONSÁVEL TÉCNICO: ADRIEL STUCHI ARQUITETO E URBANISTA CAU/SC A147216-0	
MUNICÍPIO DE QUILOMBO: MUNICÍPIO DE QUILOMBO SILVANO DE PARIZ PREFEITO MUNICIPAL	
TIPO: PROJETO DE ADEQUAÇÃO A ACESSIBILIDADE	
ENDEREÇO DA OBRA: QUILOMBO-SC RUA PRIMO BODANESE CENTRO	ÁREA (m²): 169,05 m²
CONTEÚDO: PLANTA BAIXA DETALHES	TAXA DE OCUPAÇÃO: -
PROJETO: ARQUITETÔNICO	TAXA DE APROVEITAMENTO: -
LOCAL E DATA: QUILOMBO - SC, AGOSTO DE 2019.	TAXA DE PERMEABILIDADE: -
DESENHISTA: ADRIEL STUCHI	PRANCHAS: INDICADA 03
	TAMANHO DA PRANCHA: A1 594 x 841 (mm)