




Planta Baixa
Escala 1/150
Área Total: 104,54m²

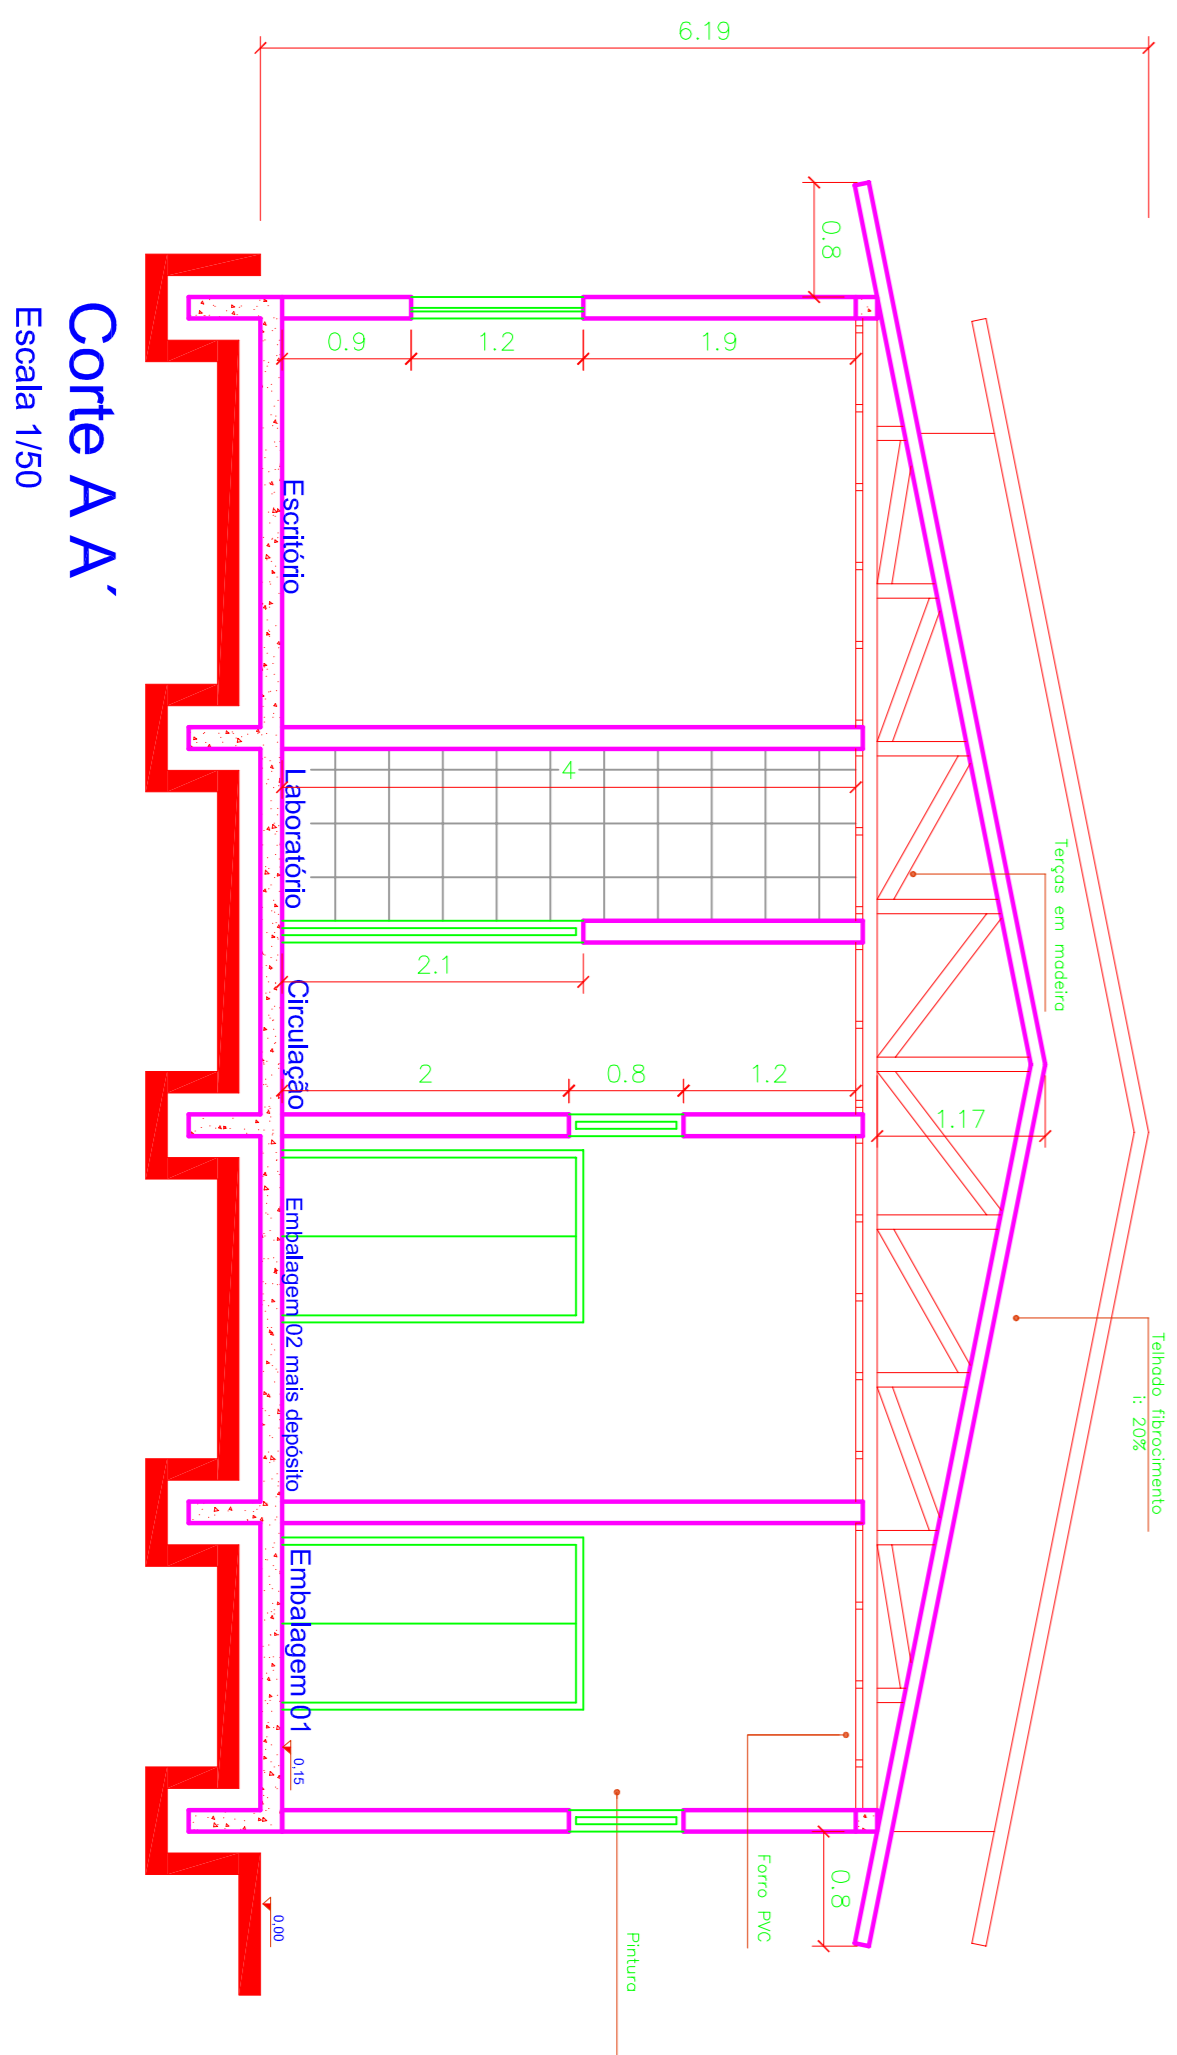


Corte A-A'
Escala 1/50

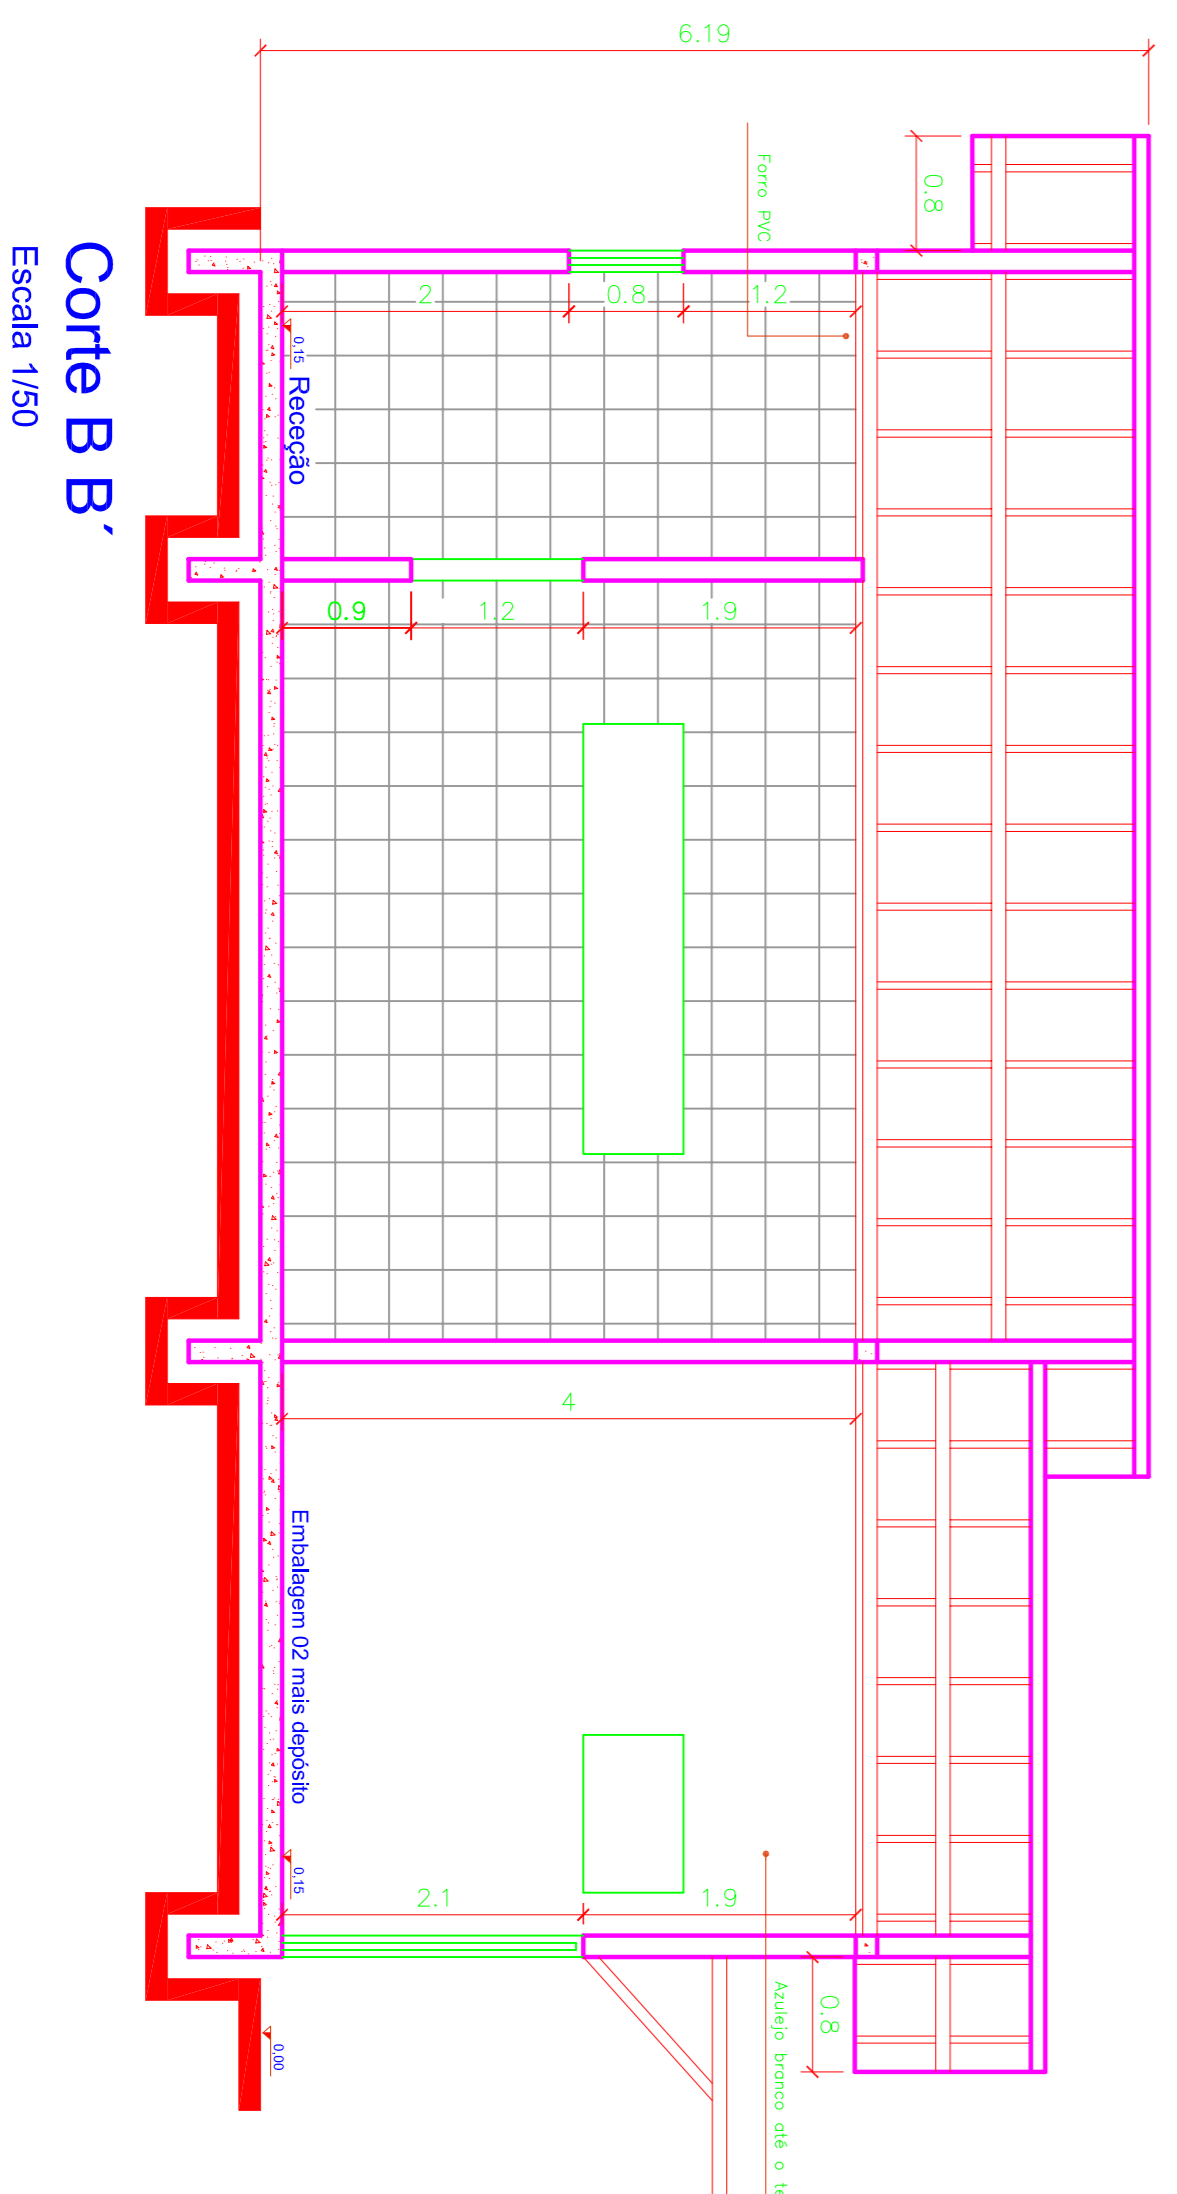


Corte B-B'
Escala 1/50

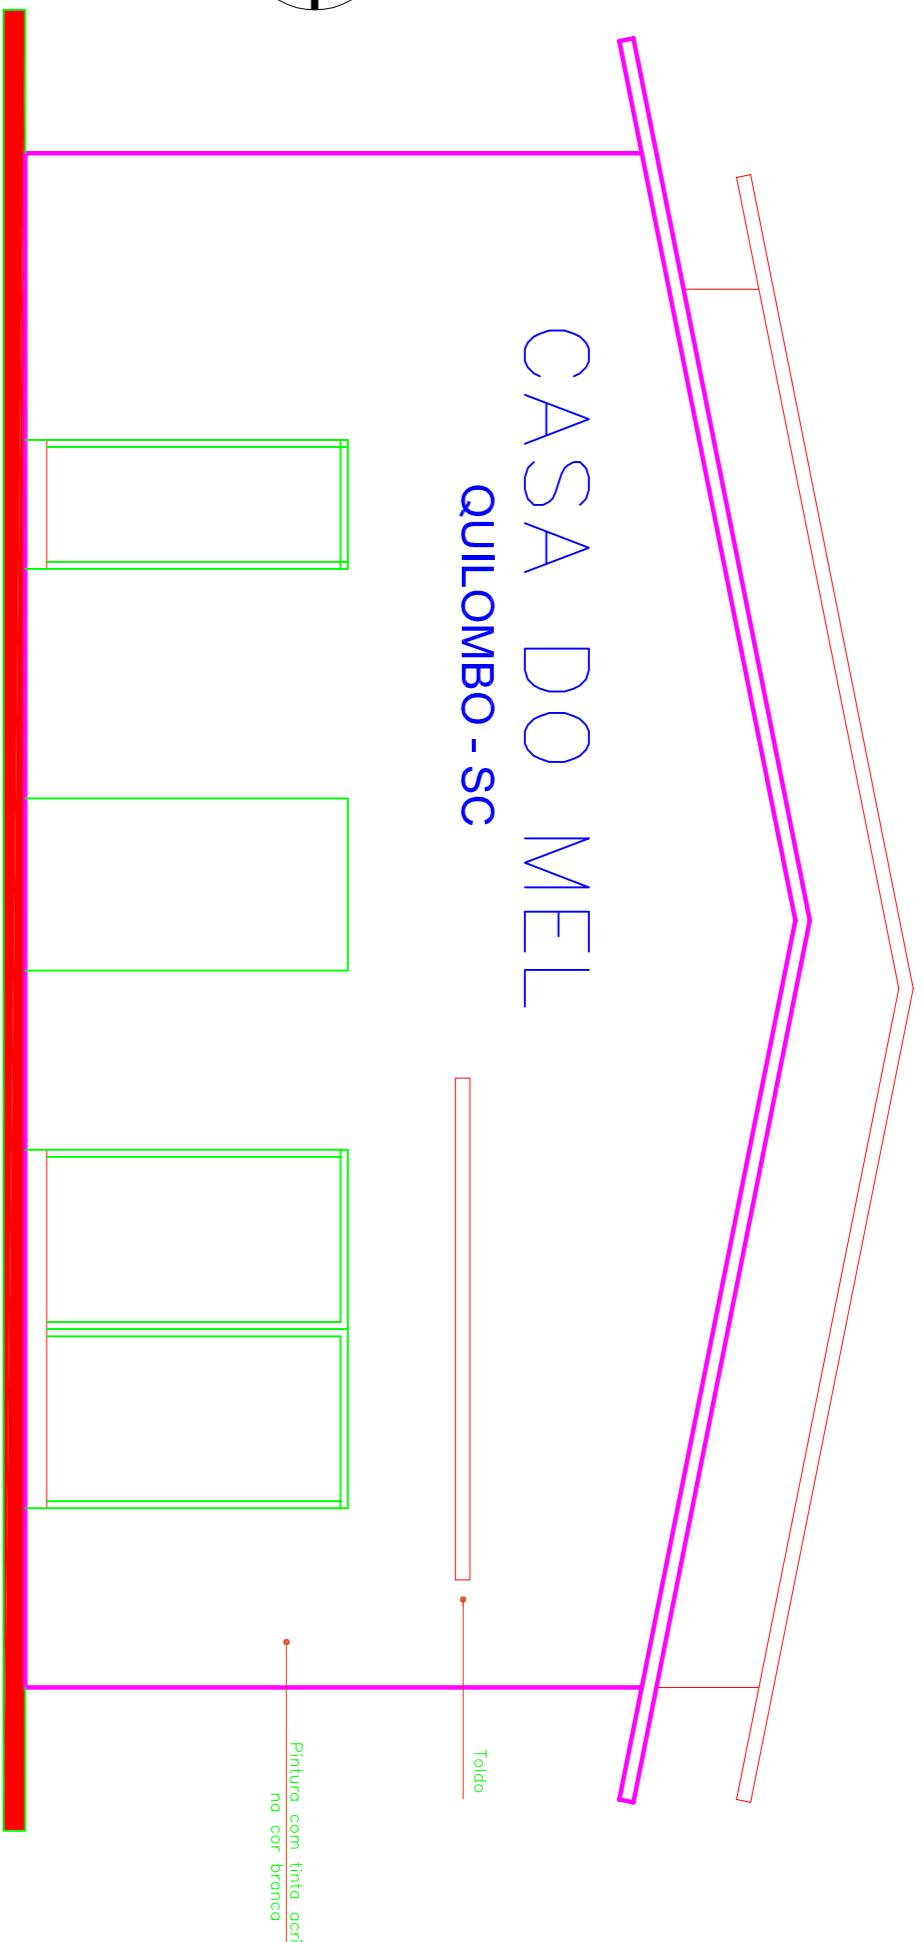

Fachada Lateral
Escala 1/50

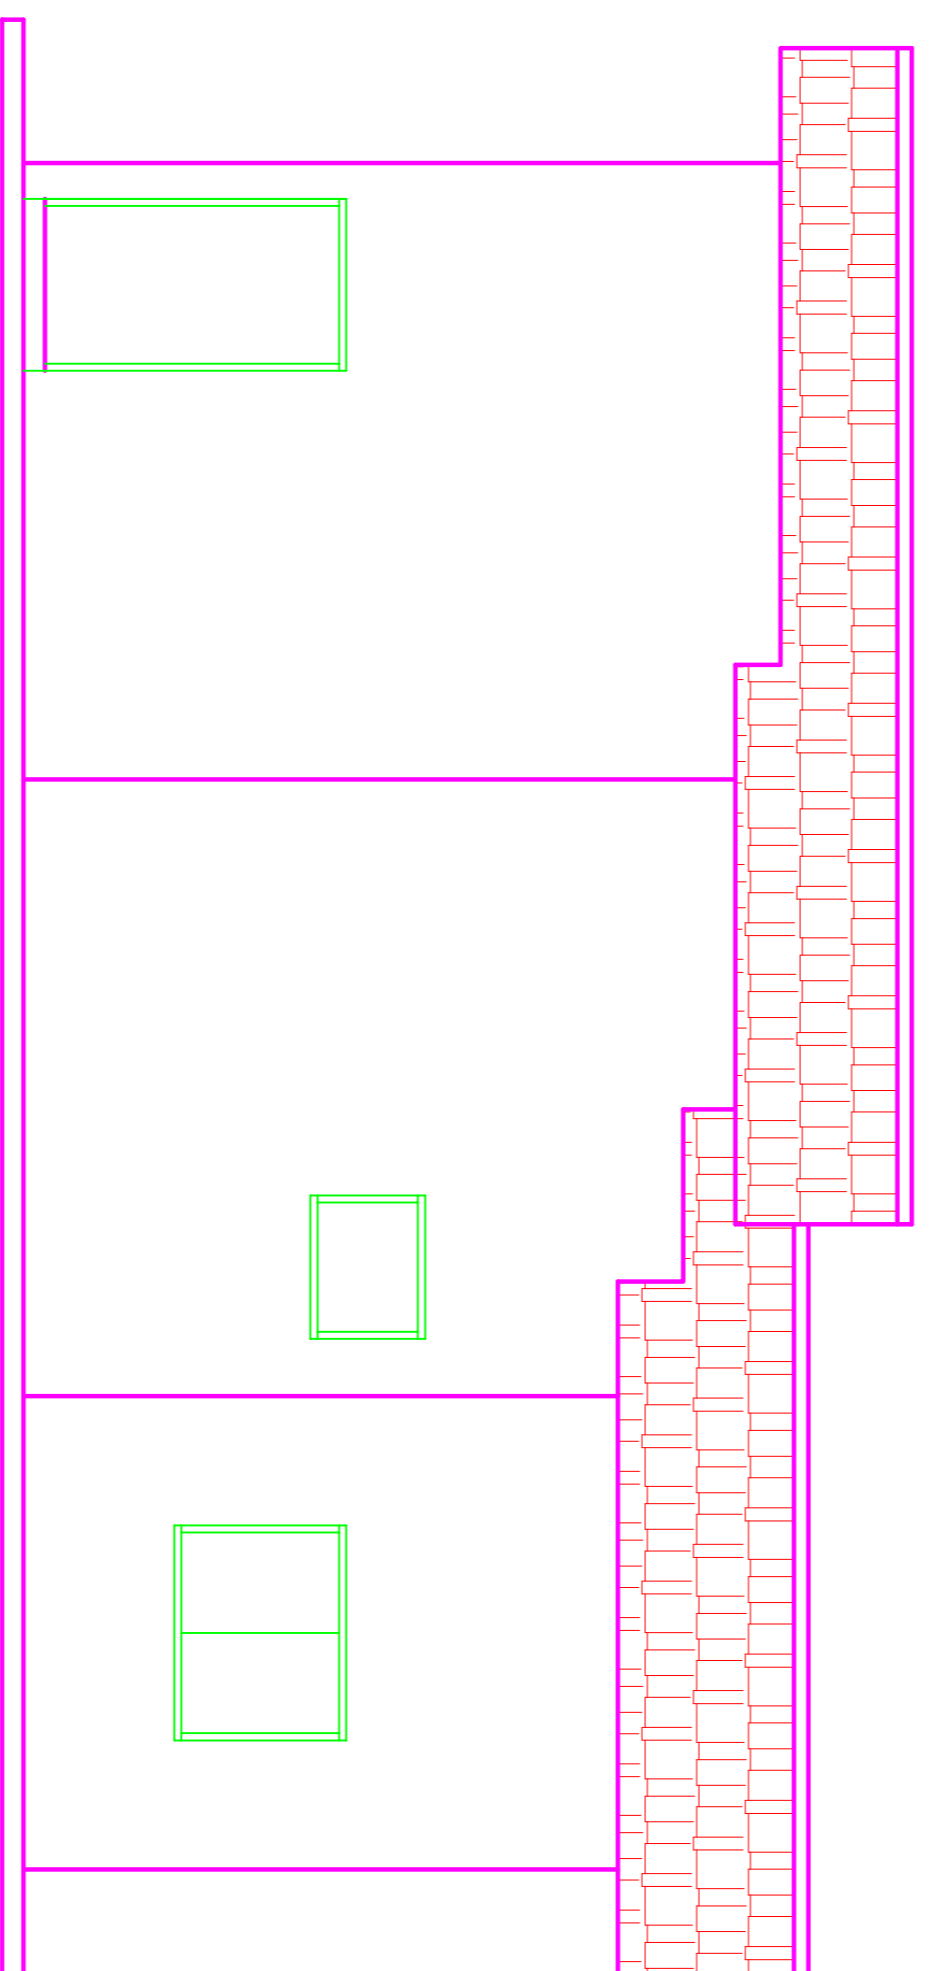

Fachada Principal
Escala 1/50

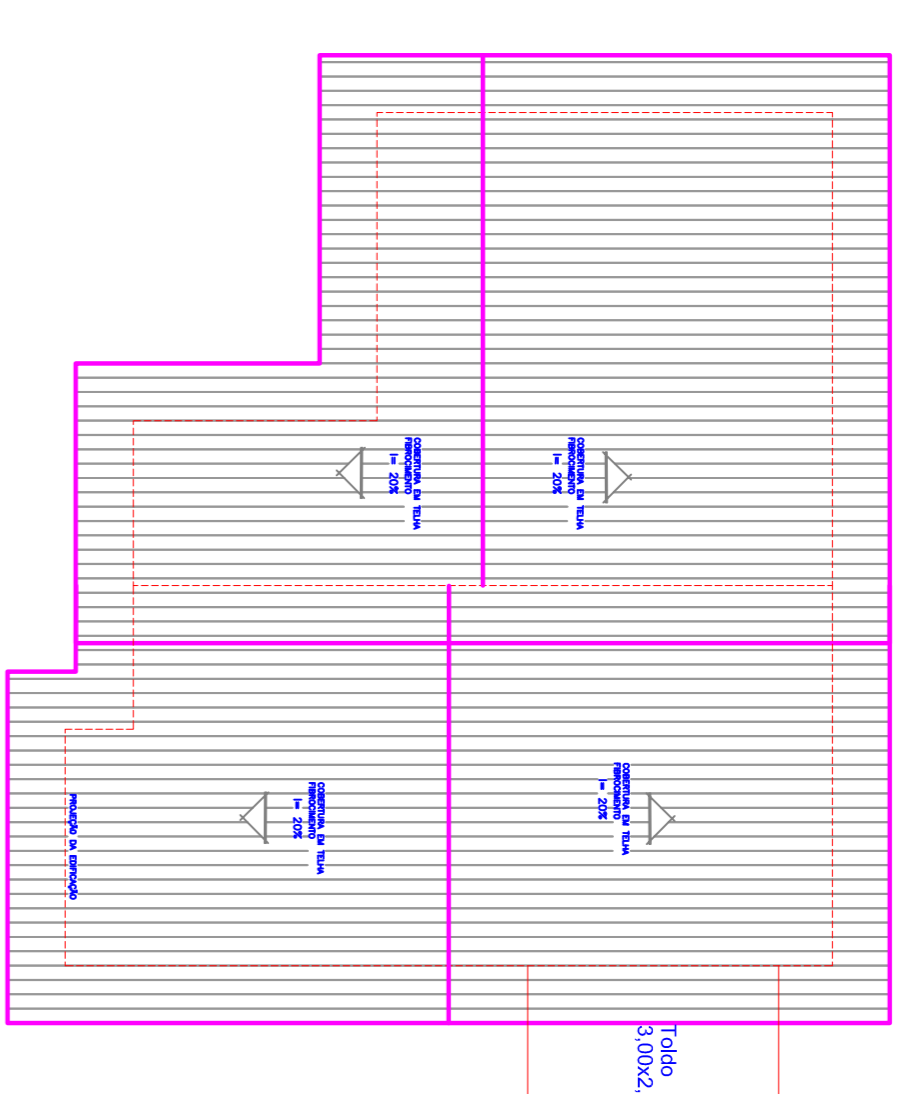

Fachada de Cobertura
Escala 1/200

OBRA	EDIF. CASA DO MEL	
PROPRIETÁRIO	PREFEITURA MUNICIPAL	
LOCAL	QUILÔMBO - SC	
RESP. TÉCNICO	ISAURA MÜLLER	
	CREA-SC 112247-7	
FRANQUIA	REFERÊNCIA	ÁREA
01	PLANTA BAIXA	04,54m²
PROJETO ARQUITETÔNICO	CORTES	ABRIL/2014
	FACHADAS	ESCALA
	PLANTA COBERTURA	INDICADAS
		DESENHO