





SITUAÇÃO
ESCALA 1:2000

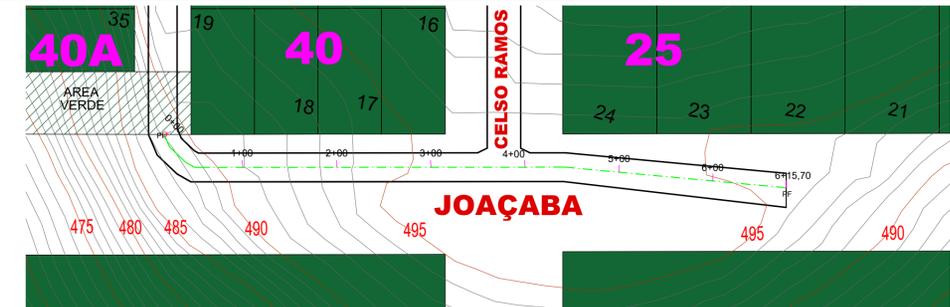


EIXO LONGITUDINAL
ESCALA 1:750

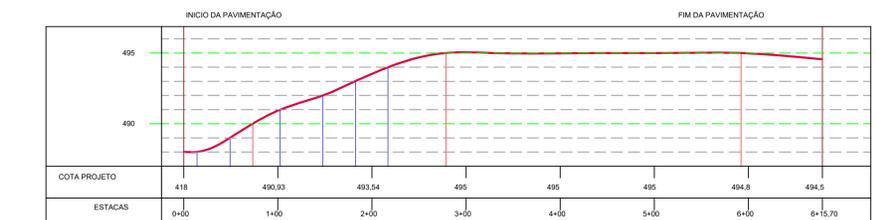

PERFIL LONGITUDINAL
ESCALA SE


- LEGENDA:
- BL BOCA DE LOBO EXISTENTE
 - TUBULAÇÃO EXISTENTE
 - BL BOCA DE LOBO A EXECUTAR

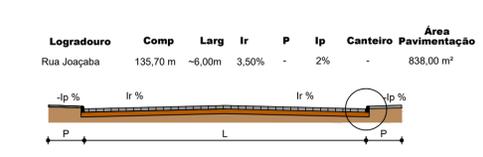


SEÇÃO TRANSVERSAL
ESCALA SE




VISTA
ESCALA SE

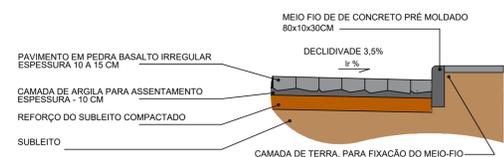


DETALHE SEÇÃO TRANSVERSAL
ESCALA SE

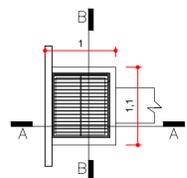


PLANTA BAIXA
ESCALA 1:50

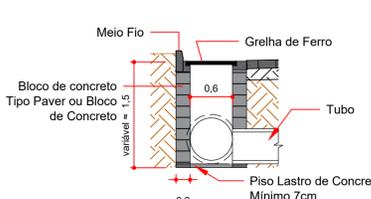


CORTE AA
ESCALA 1:50

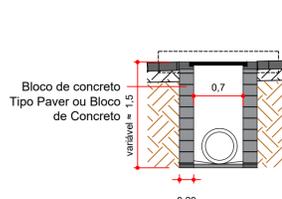


CORTE BB
ESCALA 1:50

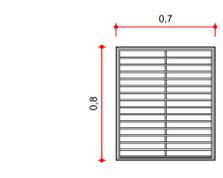

GRELHA - DETALHAMENTOS
ESCALA 1:25

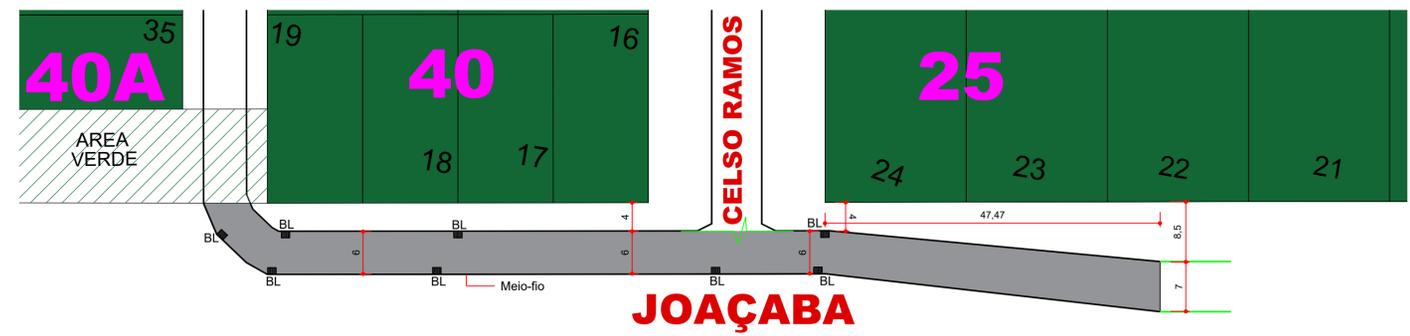

PLANTA BAIXA
ESCALA 1:500

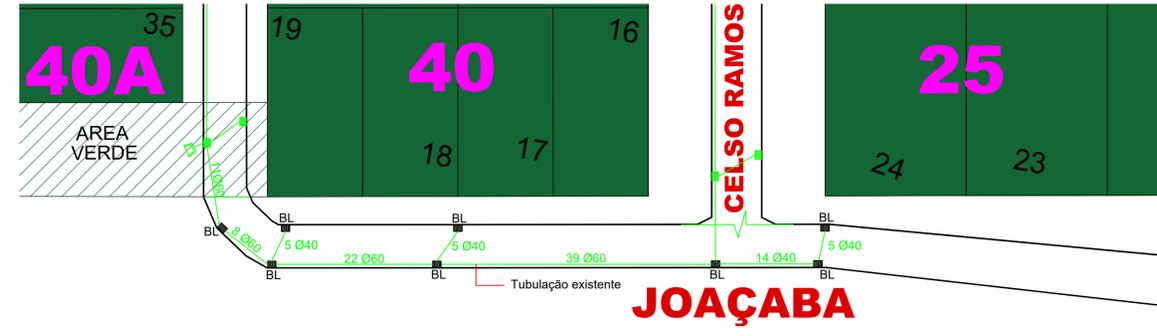

DRENAGEM PLUVIAL
ESCALA 1:500

ESTADO DE SANTA CATARINA
MUNICÍPIO DE QUILOMBO

RESPONSÁVEL TÉCNICO:
ALESSANDRA KAVALEK PERETTO
ENGENHEIRA CIVIL
CREA/SC: 164391-8

MUNICÍPIO DE QUILOMBO
SILVANO DE PARIZ
PREFEITO MUNICIPAL

TIPO:
PAVIMENTAÇÃO EM PEDRAS IRREGULARES

ENDEREÇO DA OBRA:
QUILOMBO - SC
BAIRRO SANTA INÊS
LOTEAMENTO BIGOLIN
RUA JOAÇABA

ÁREA (m²):
838,00 m²

TAXA DE OCUPAÇÃO:
-

CONTEÚDO:
SITUAÇÃO
EIXO LONGITUDINAL
PERFIL LONGITUDINAL
PLANTA BAIXA
DRENAGEM PLUVIAL

DETALHAMENTOS
VISTA
SEÇÃO TRANSVERSAL

ÍNDICE APROVEITAMENTO:
-

TAXA DE PERMEABILIDADE:
-

PROJETO:
PAVIMENTAÇÃO

ESCALA:
INDICADA

PRANCHA:
03
03/05

LOCAL E DATA:
JANEIRO DE 2020
QUILOMBO-SC, CEP: 89850-000
BAIRRO CENTRO, RUA DUQUE DE CAXIAS, N° 165

DESENHISTA:
SANDRO SERAFINI

TAMANHO DA PRANCHA:
A1
841 X 598 (mm)