




**SITUAÇÃO**  
ESCALA 1:2000

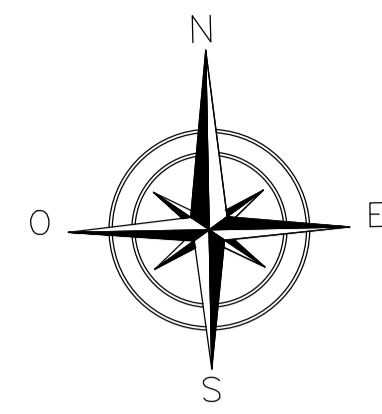


Google Earth  
Imagem © 2022 Maxar Technologies  
Imagem Landsat / Copernicus

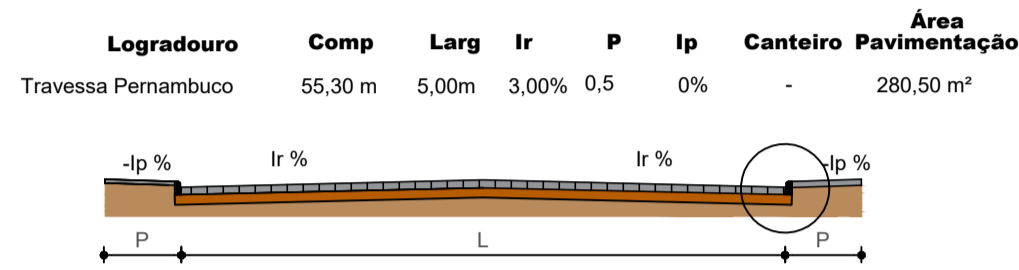


**SEÇÃO TRANSVERSAL**  
ESCALA SE

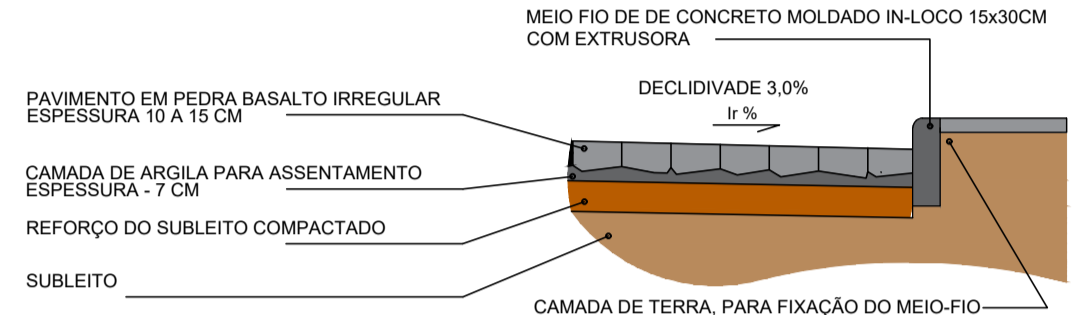


**DETALHE SEÇÃO TRANSVERSAL**  
ESCALA SE

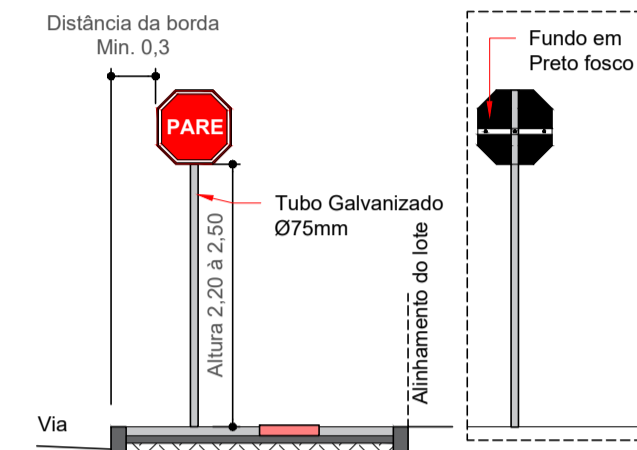


**PLACAS**  
ESCALA SE

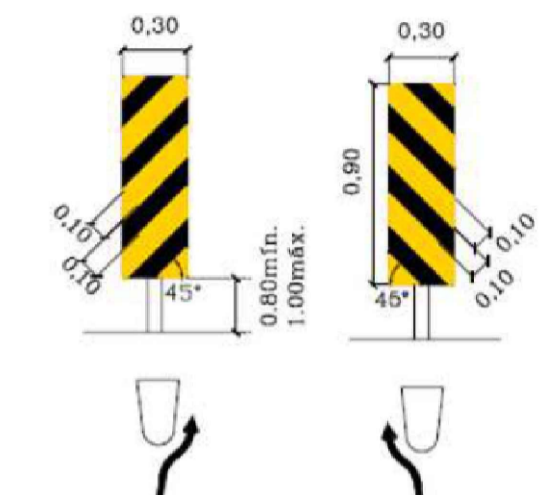


**MARCADOR DE PERIGO**  
ESCALA SE

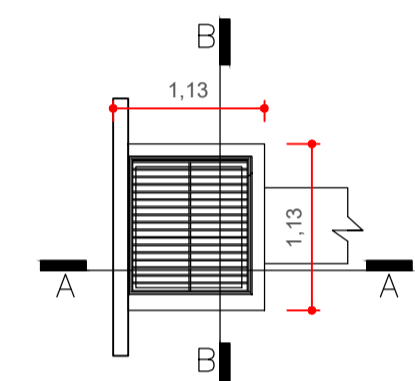


**PLANTA BAIXA**  
ESCALA 1:50

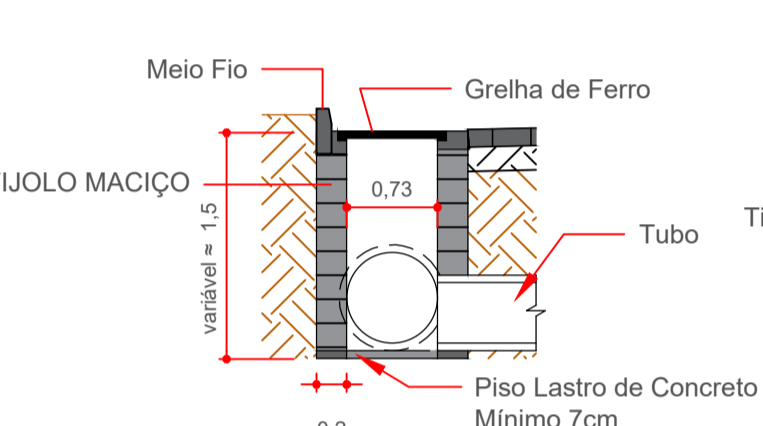


**CORTE AA**  
ESCALA 1:50

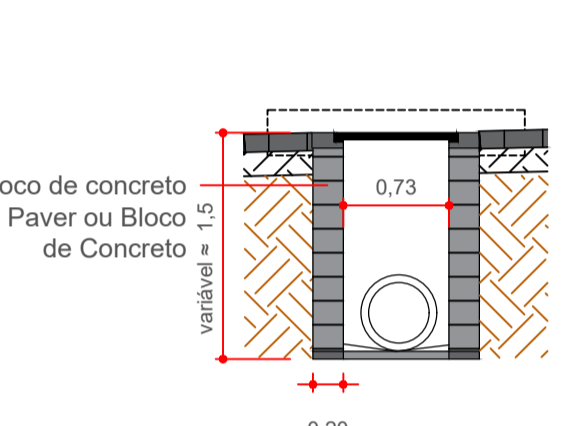

**CORTE BB**  
ESCALA 1:50

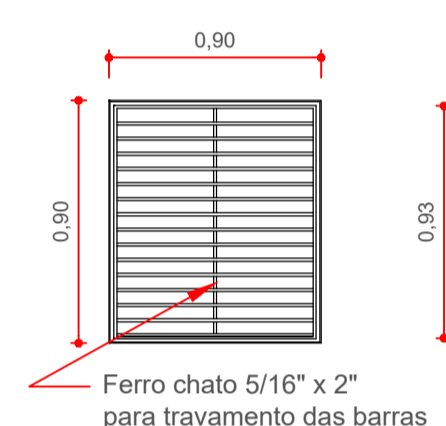

**GRELHA - DETALHAMENTOS**  
ESCALA 1:25

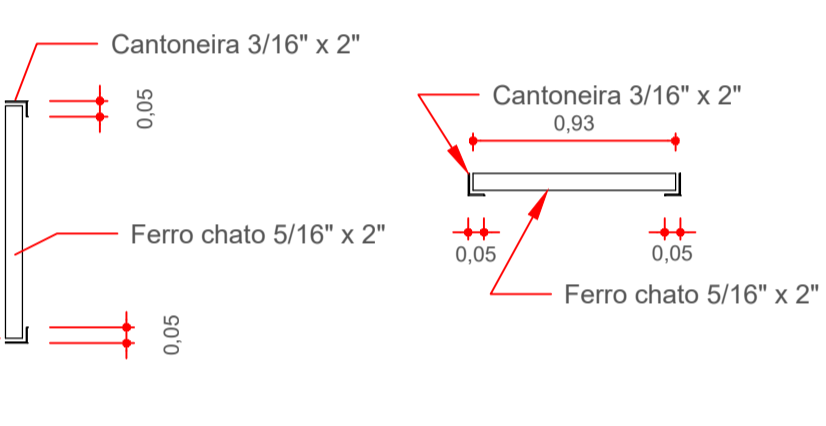


**DRENO SUMIDOURO PROFUNDO**  
ESCALA 1:25

**LOCALIZAÇÃO**  
ESCALA SE

LEGENDA:

- MEIO-FIO EXISTENTE
- BL BOCA DE LOBO EXISTENTE
- TUBULAÇÃO EXISTENTE
- BL BOCA DE LOBO A EXECUTAR - 4,00 UND
- TUBULAÇÃO A EXECUTAR - 31,00 M
- MEIO-FIO A EXECUTAR - 114,00 M
- DRENO SUMIDOURO PROFUNDO - 30,00 M

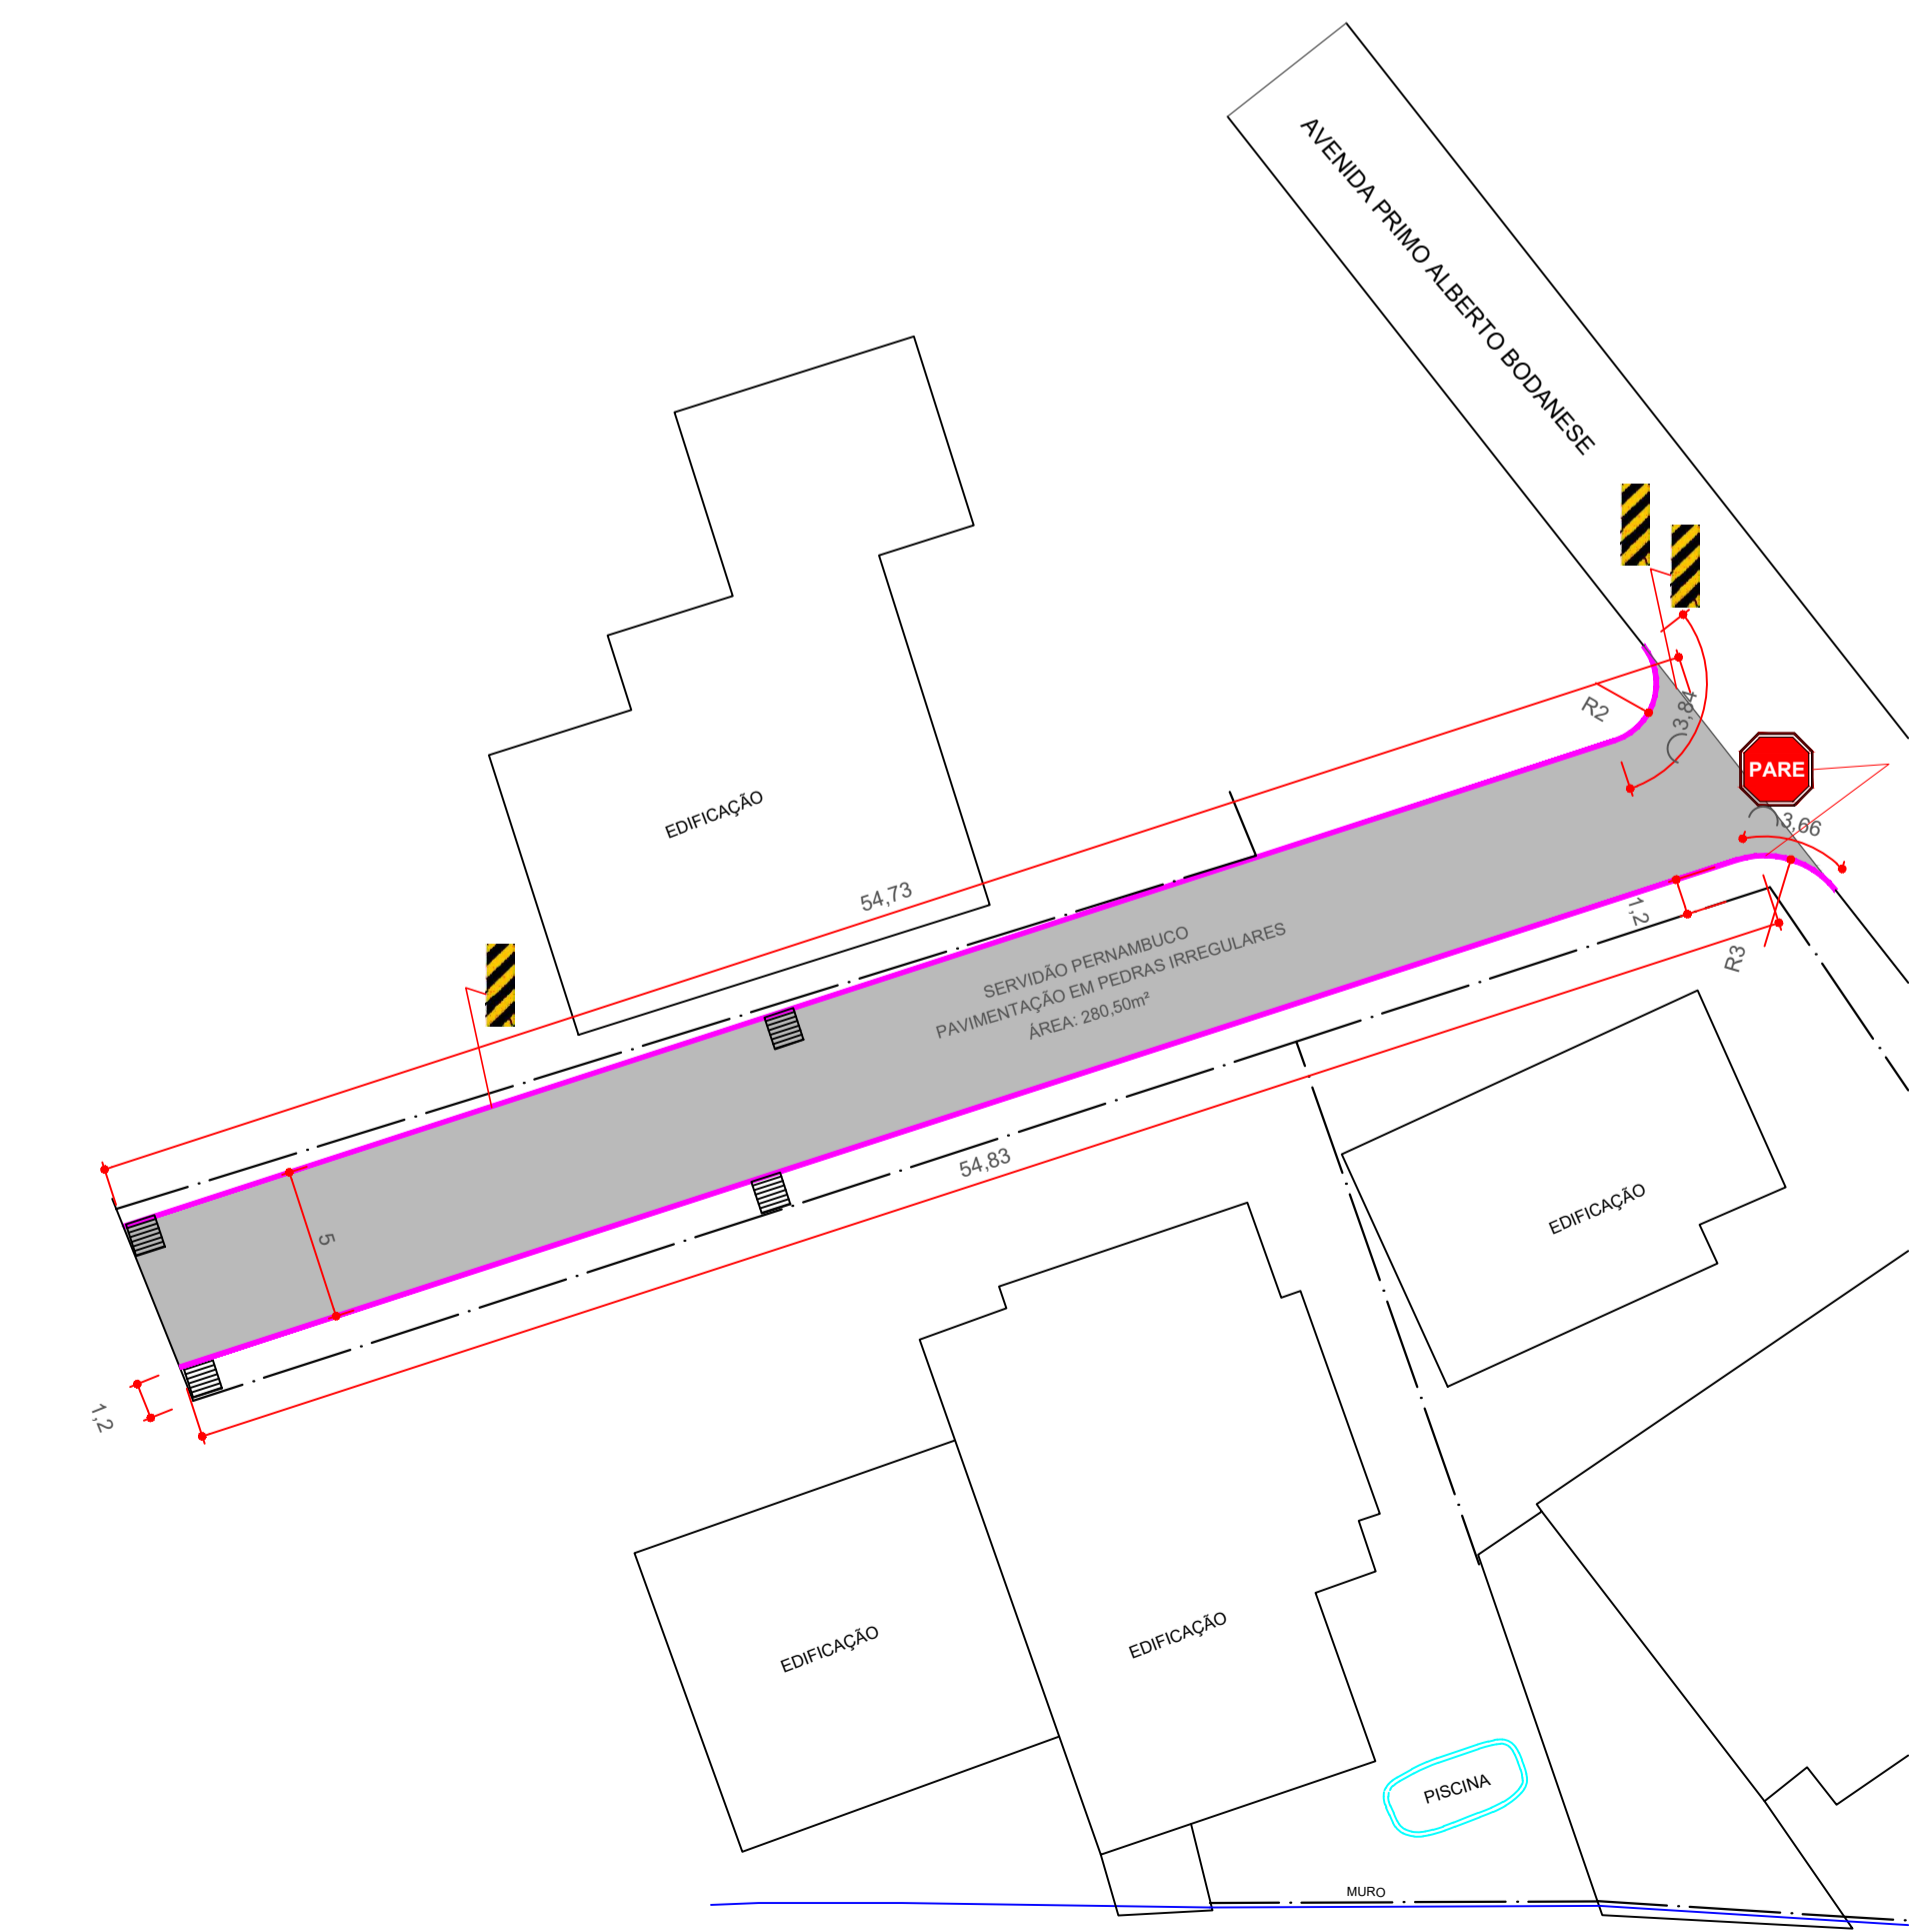

**PLANTA BAIXA**  
ESCALA 1:250



**DRENAGEM PLUVIAL**  
ESCALA 1:250

NOTAS:

PAVIMENTAÇÃO EM PEDRAS IRREGULARES

RESPONSÁVEL TÉCNICO:  
ANDERSON BATISTI  
ENGENHEIRO CIVIL  
CREA/SC: 164139-0

MUNICÍPIO DE QUILOMBO:  
MUNICÍPIO DE QUILOMBO  
SILVANO DE PARIZ  
PREFEITO MUNICIPAL

TIPO:  
**PAVIMENTAÇÃO EM PEDRAS IRREGULARES**

ENDEREÇO DA OBRA:  
QUILOMBO - SC  
BAIRRO CENTRO  
SERVIDÃO PERNAMBUCO

ÁREA (m²):  
280,50 m²

TAXA DE OCUPAÇÃO:  
-

ÍNDICE APROVEITAMENTO:  
-

TAXA DE PERMEABILIDADE:  
-

CONTEÚDO:  
SITUAÇÃO  
PLANTA BAIXA  
DRENAGEM PLUVIAL

DETALHAMENTOS  
VISTA  
SEÇÃO TRANSVERSAL

PRONCHA:  
**03**  
03/04

PROJETO:  
PAVIMENTAÇÃO EM PEDRAS IRREGULARES

ESCALA:  
INDICADA

LOCAL E DATA:  
MAIO DE 2022  
QUILOMBO-SC, CEP: 89850-000  
BAIRRO CENTRO, RUA DUQUE DE CAXIAS, N° 165

DESENHISTA:

TAMANHO DA PRANCHA:  
A1  
841 X 594 (mm)

**ESTADO DE SANTA CATARINA**  
**MUNICÍPIO DE QUILOMBO**  
Fone: (49) 3346-3242  
Fone: (49) 3346-3311

