


PERSPECTIVA DA OBRA

TABELA DE ESQUADRIAS			
N	DESCRIÇÃO	DIMENSÕES	QUANT.
P1	Porta de vidro temperado (espessura 10mm), 4 folhas de correr com armação em alumínio preto	3,00x2,10	1
P2	Porta de alumínio tipo veneziana cor cinza claro	0,80x2,10	2
P3	Porta de alumínio cor cinza claro	0,90x2,10	1
J1	Janela de vidro temperado (espessura 8mm), 4 folhas de correr, com armação em alumínio preto	3,90x1,20/0,90	4
J2	Janela de vidro temperado (espessura 8mm), 4 folhas de correr, com armação em alumínio preto	2,50x1,20/0,90	4
J3	Janela em vidro temperado (8mm) maxim-ar 3 seções, com armação em alumínio preto	2,00x0,60/1,50	1
J4	Janela em vidro temperado (8mm) maxim-ar 1 seção, com armação em alumínio preto	0,80x0,60/1,50	2

ESPECIFICAÇÕES	
○	PISO
1	Piso Porcelanato
△	PAREDES
1	Pintura acrílica semi brilho
2	Cerâmica
□	FORRO
1	Laje
2	Madeira Cumaru ou equivalente da região
LEGENDAS	
	Objeto do contrato de repasse 853965/2017
	Parede a executar

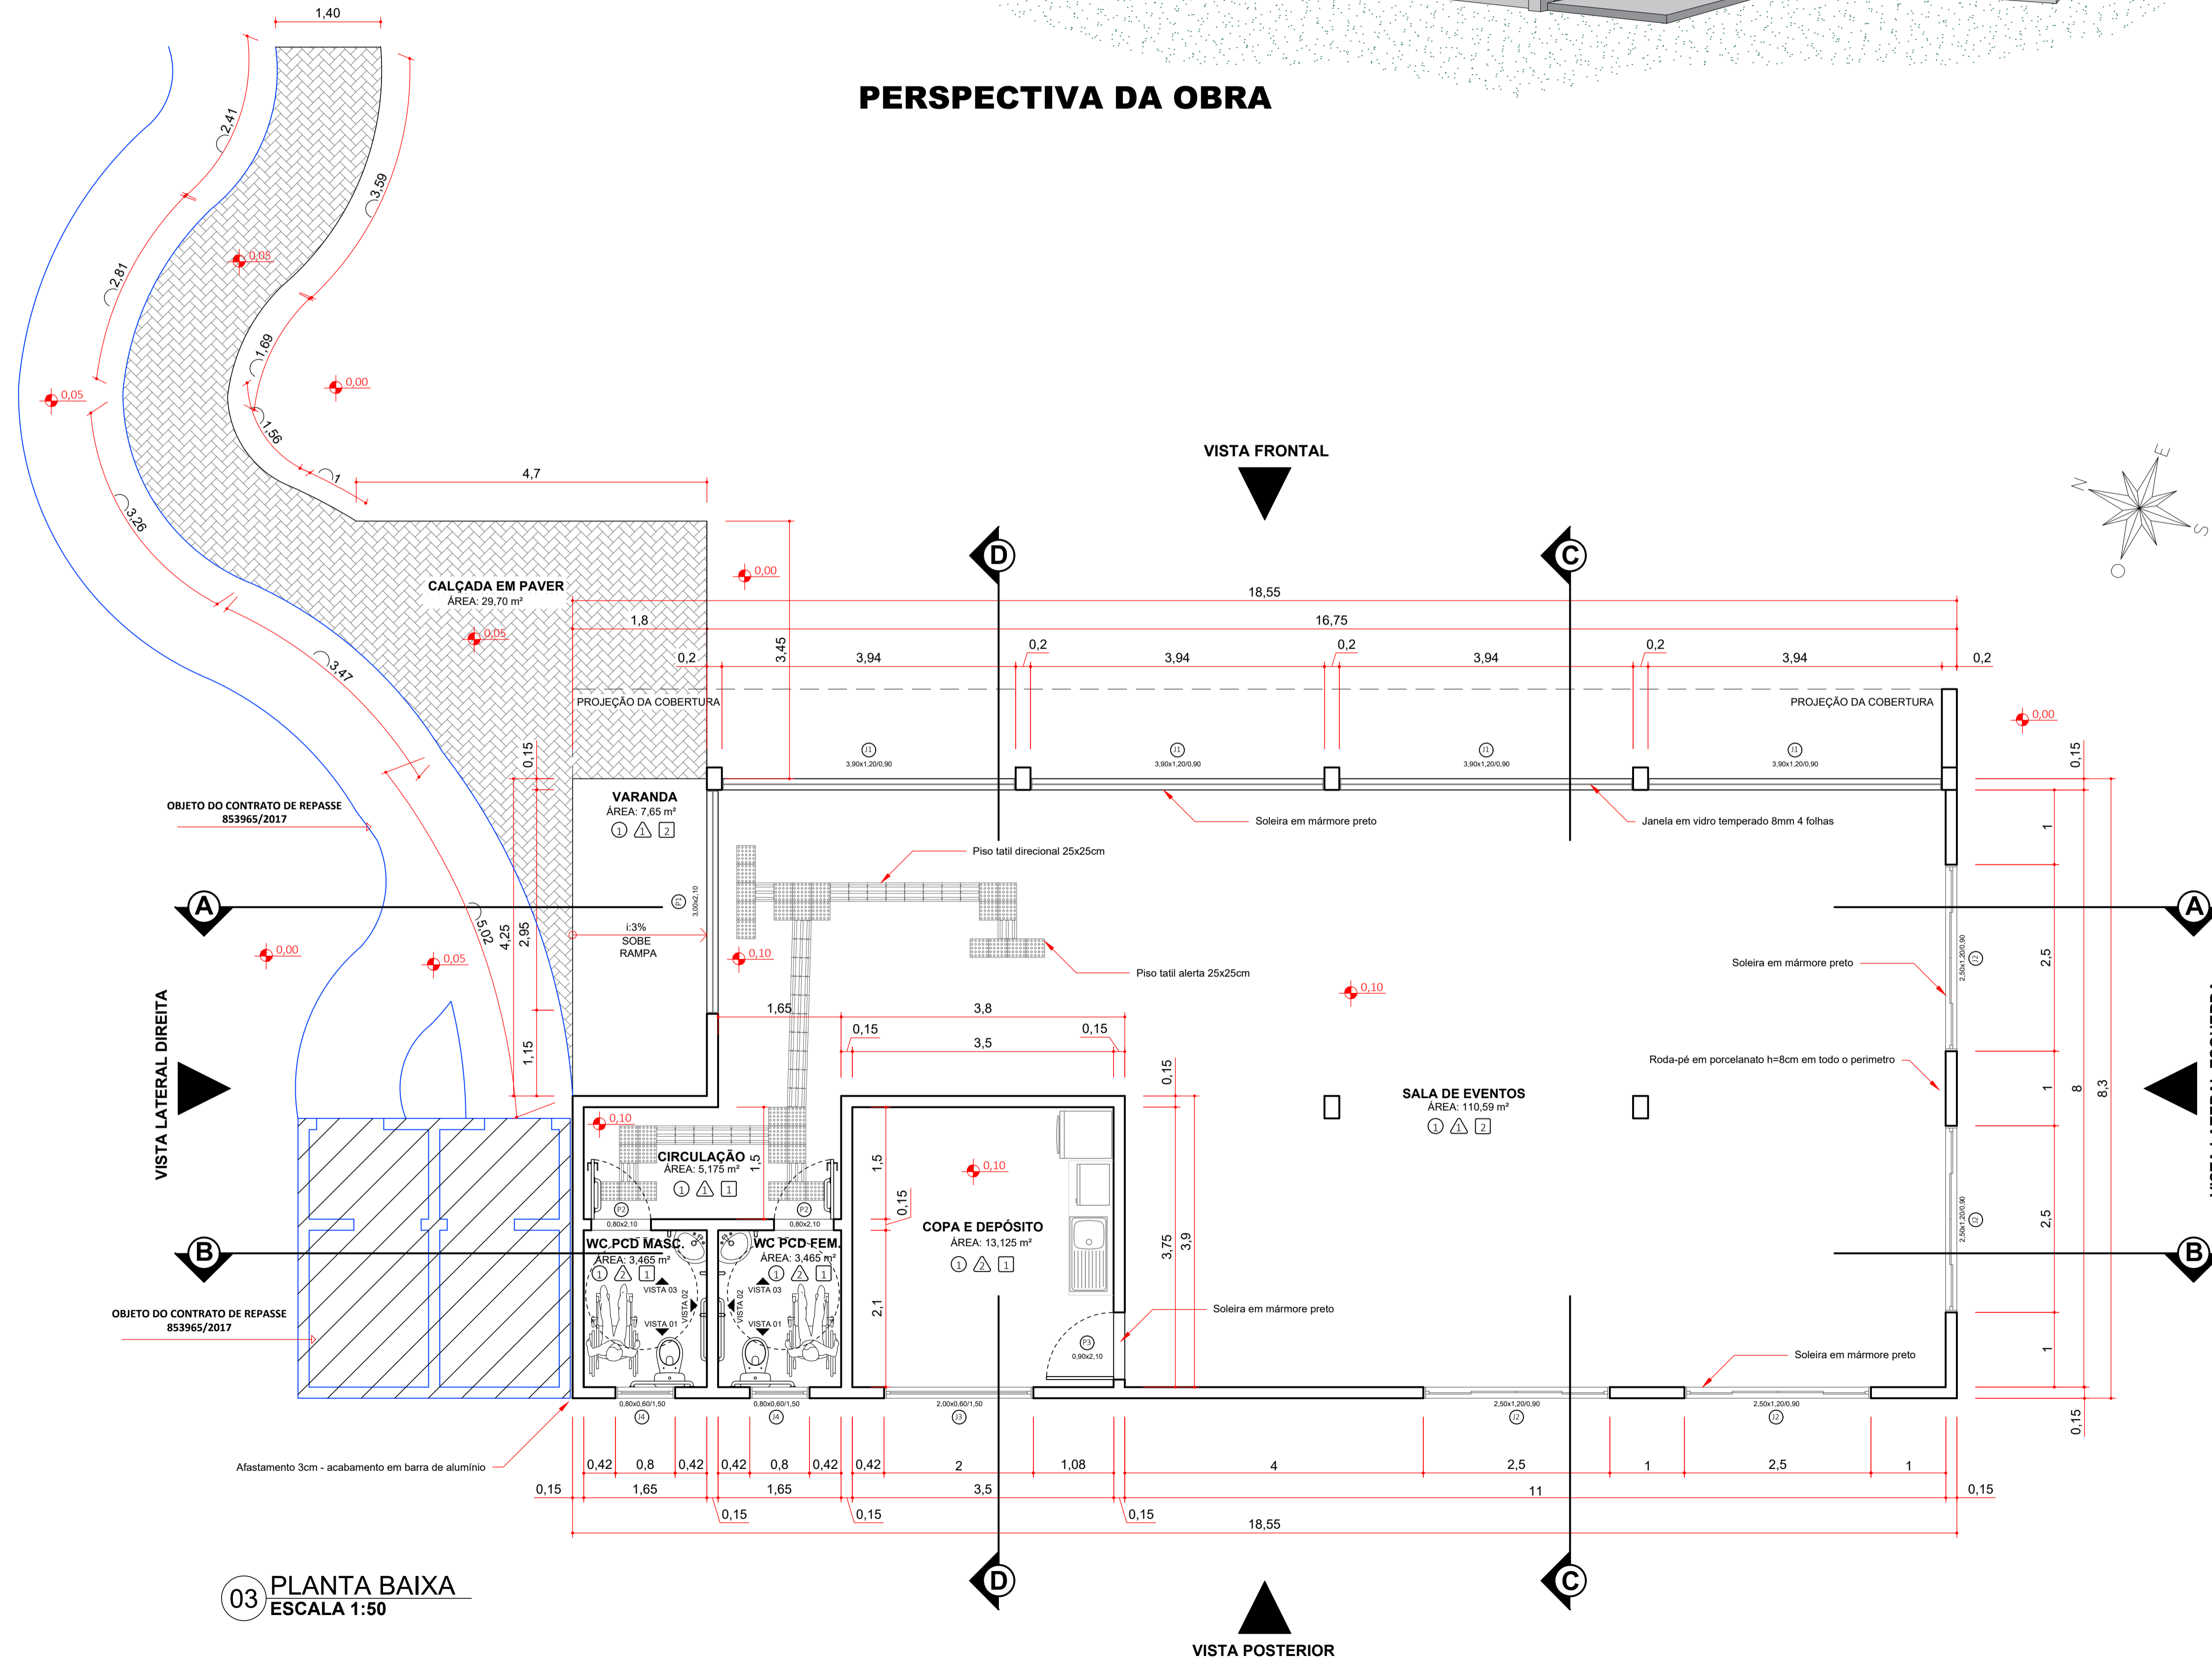

03 PLANTA BAIXA
ESCALA 1:50



ESTADO DE SANTA CATARINA
MUNICÍPIO DE QUILOMBO
Fone: (49) 3346-3242
Fone: (49) 3346-3311

RESPONSÁVEL TÉCNICO:

CLEISON ZOTTIS
ENGENHEIRO CIVIL
CREA/SC: 152931-9

MUNICÍPIO DE QUILOMBO:

MUNICÍPIO DE QUILOMBO
SILVANO DE PARIZ
PREFEITO MUNICIPAL

TIPO: **PROJETO ARQUITETÔNICO**

ENDEREÇO DA OBRA: QUILOMBO - SC LINHA SALTO SAUDADES CHÁCARA N° 59	ÁREA (m²): 153,98 m²
CONTEÚDO: PERSPECTIVA PLANTA BAIXA	TAXA DE OCUPAÇÃO: -
PROJETO: CENTRO COMERCIAL SALTO SAUDADES	TAXA DE PERMEABILIDADE: -
LOCAL E DATA: JULHO DE 2019 QUILOMBO-SC, CEP: 89850-000 BAIRRO CENTRO, RUA DUQUE DE CAXIAS, N° 165	PRANCHA: 02 02/08
DESENHISTA: SANDRO SERAFINI	TAMANHO DA PRANCHA: A1 841 X 594 (mm)