



Detalhe - Planta Baixa - Sanitário Acessível Escala 1/25

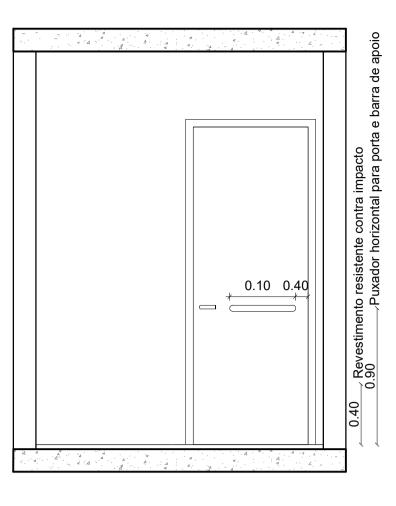


Vista 01 - Sanitário Acessível Escala 1/25

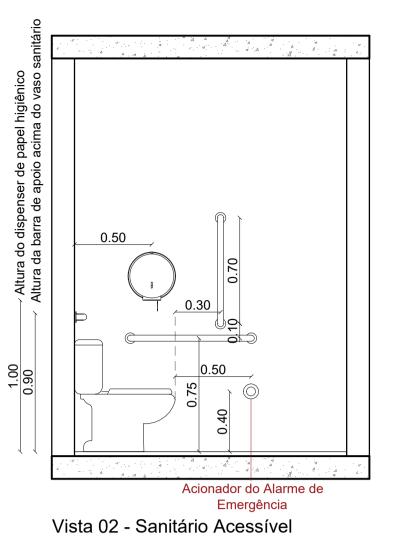


Escala 1/25


Escala 1/25

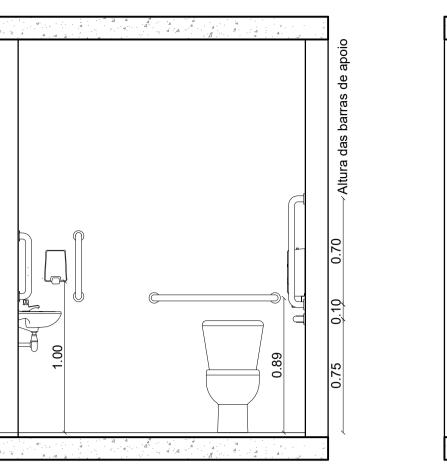


Vista 03 - Sanitário Acessível

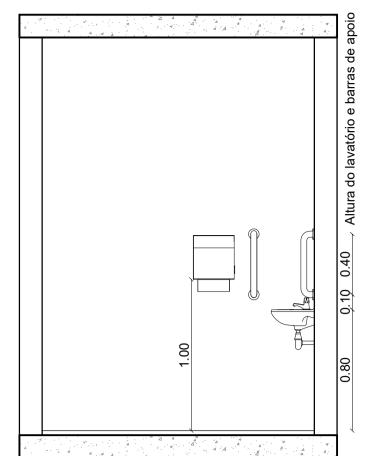


Vista 04 - Sanitário Acessível Escala 1/25

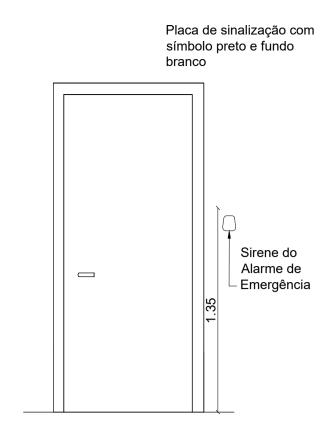


Det. Sinalização Sanitário Acessível Escala 1:25

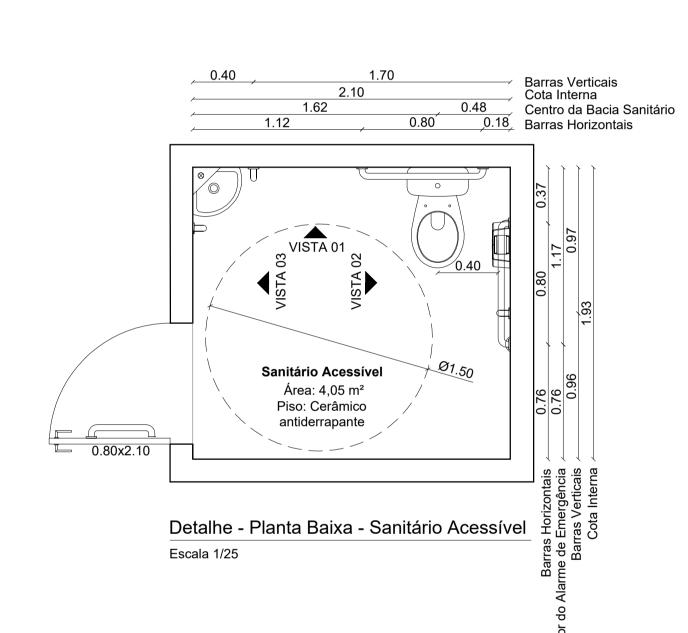


Vista 01 - Sanitário Acessível Escala 1/25

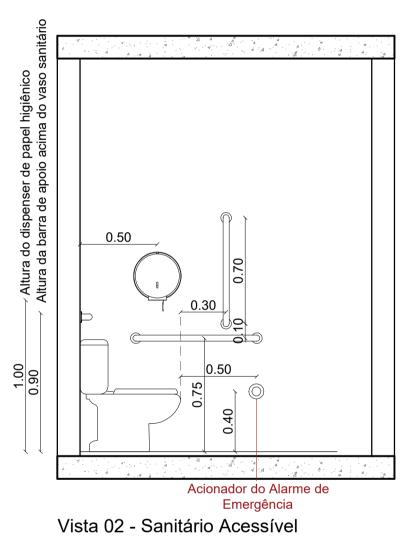


Escala 1/25

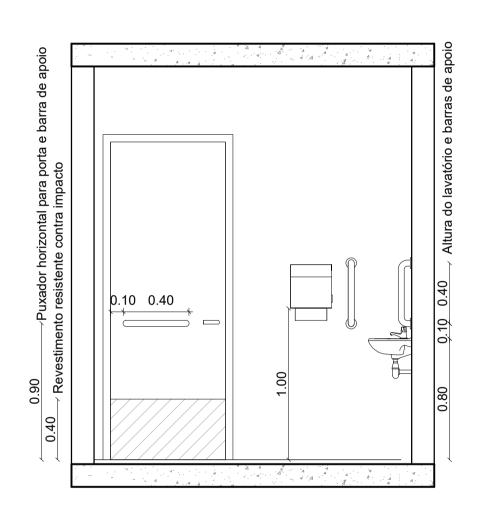



Vista 03 - Sanitário Acessível Escala 1/25

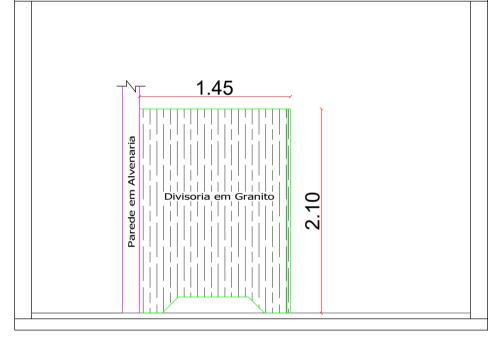

DETALHE DIVISORIAS EM GRANITO Escala 1/25

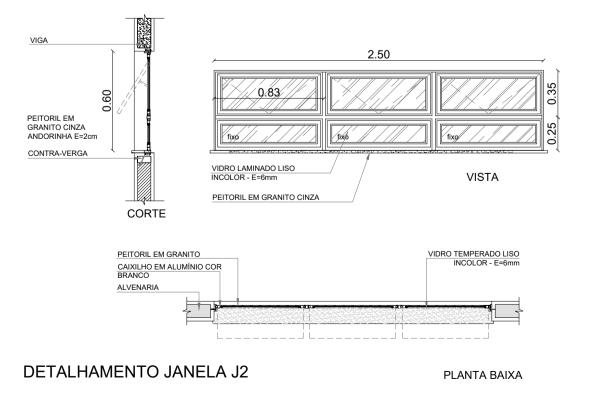

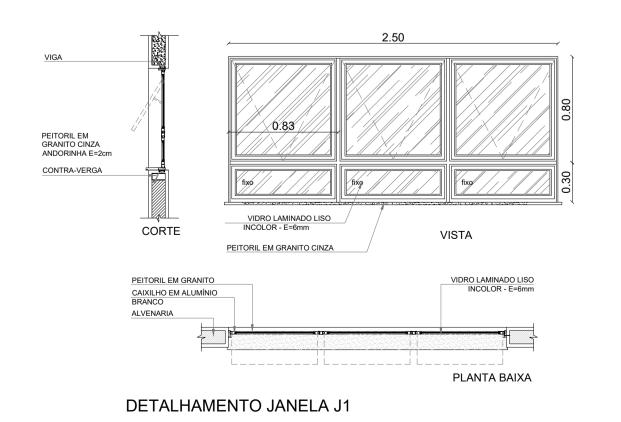

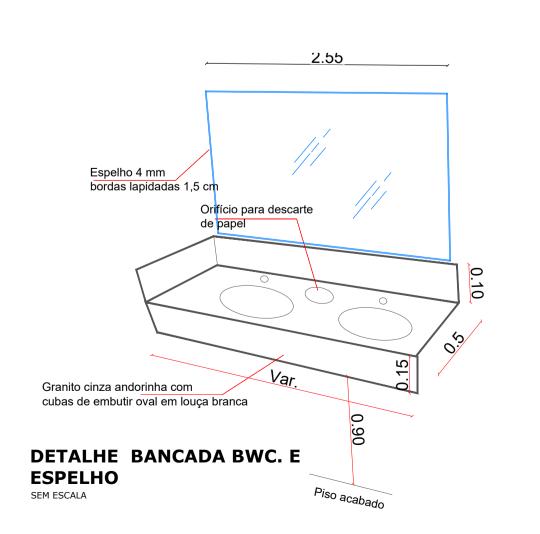



PROJETO ARQUITETÔNICO

ESC	OLA MUNICIPAL
ENDEREÇO:	RUA JOÃO PESSOA - BAIRRO SANTA INÊS QUILOMBO - SC
PROPRIETÁRIO:	PREFEITURA MUNICIPAL DE QUILOMBO-SC CNPJ 83.021.865/0001-61
RESPONSÁVEL TÉCNICO:	Engº Civil Bruna Henrique - CREA-SC 154937-
RESPONSÁVEL TÉCNICO:	Engº Civil Amarildo M. Ribeiro - CREA-SC 156004-7
RESPONSÁVEL TÉCNICO:	Engº Civil Jean C. Tortelli - CREA-SC 182379-4
DESENHO CAD:	Eliveltro Jesus Passini - CFT-01901295907 Jaison R. dos Santos - CREA/SC 178513-
DESCRIÇÃO DETALHES SANITÁRIOS DETALHES ESQUADRIAS	PRANCHA: ARQ-08/08
ÁREA TOTAL: 970,73 m²	ESCALA: INDICADA