




Logradouro	Comp	L	Ir	Canteiro	Área
EMQ 015 Perimetro Urbano	201,67	8,00m	2,5%	-	1863,18 m²

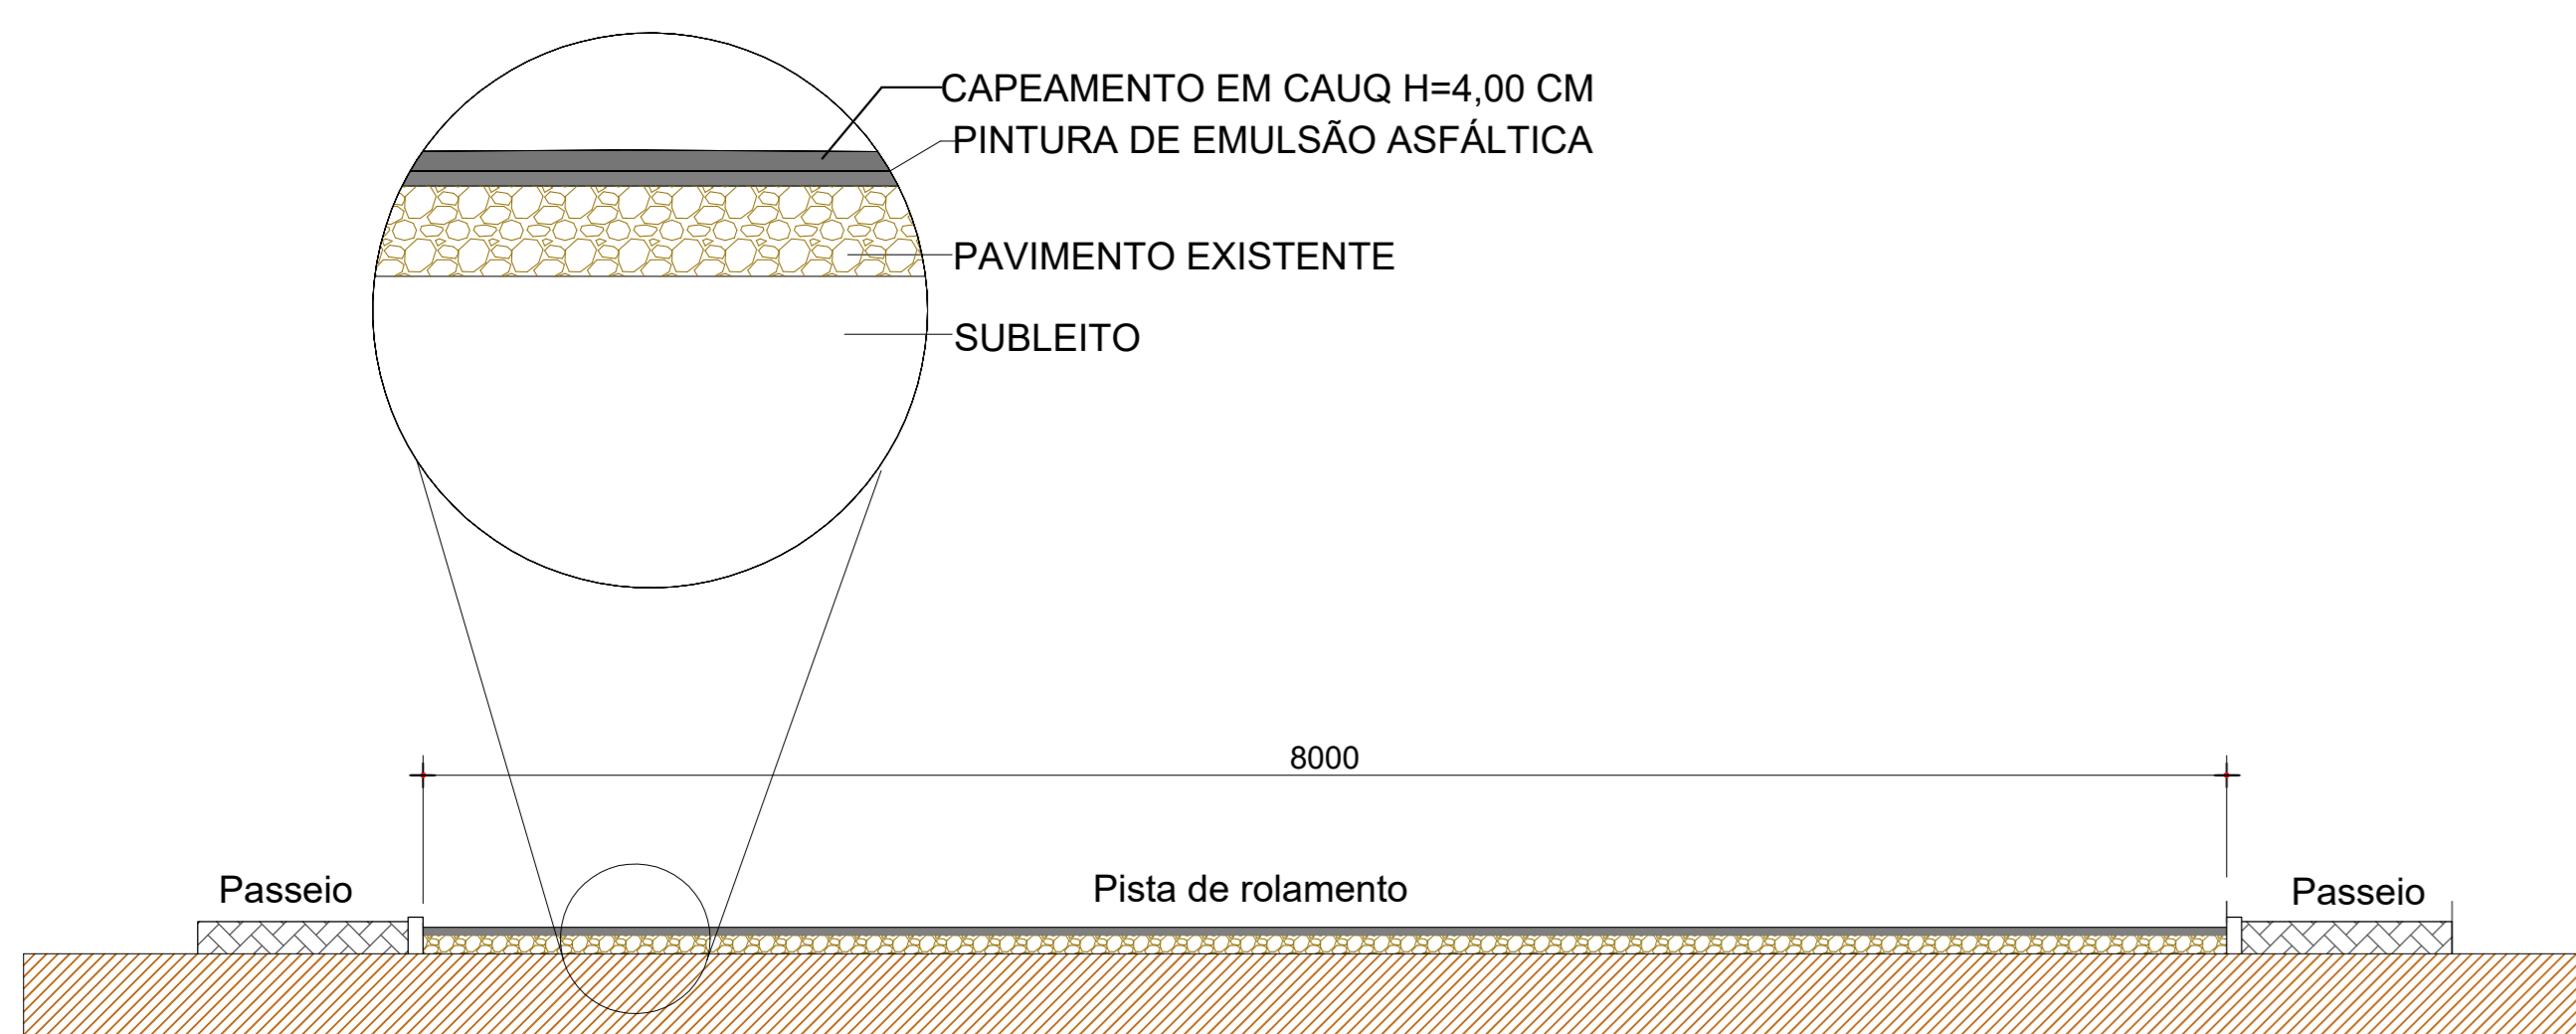

01 PAVIMENTAÇÃO - CORTE
Escala 1:50

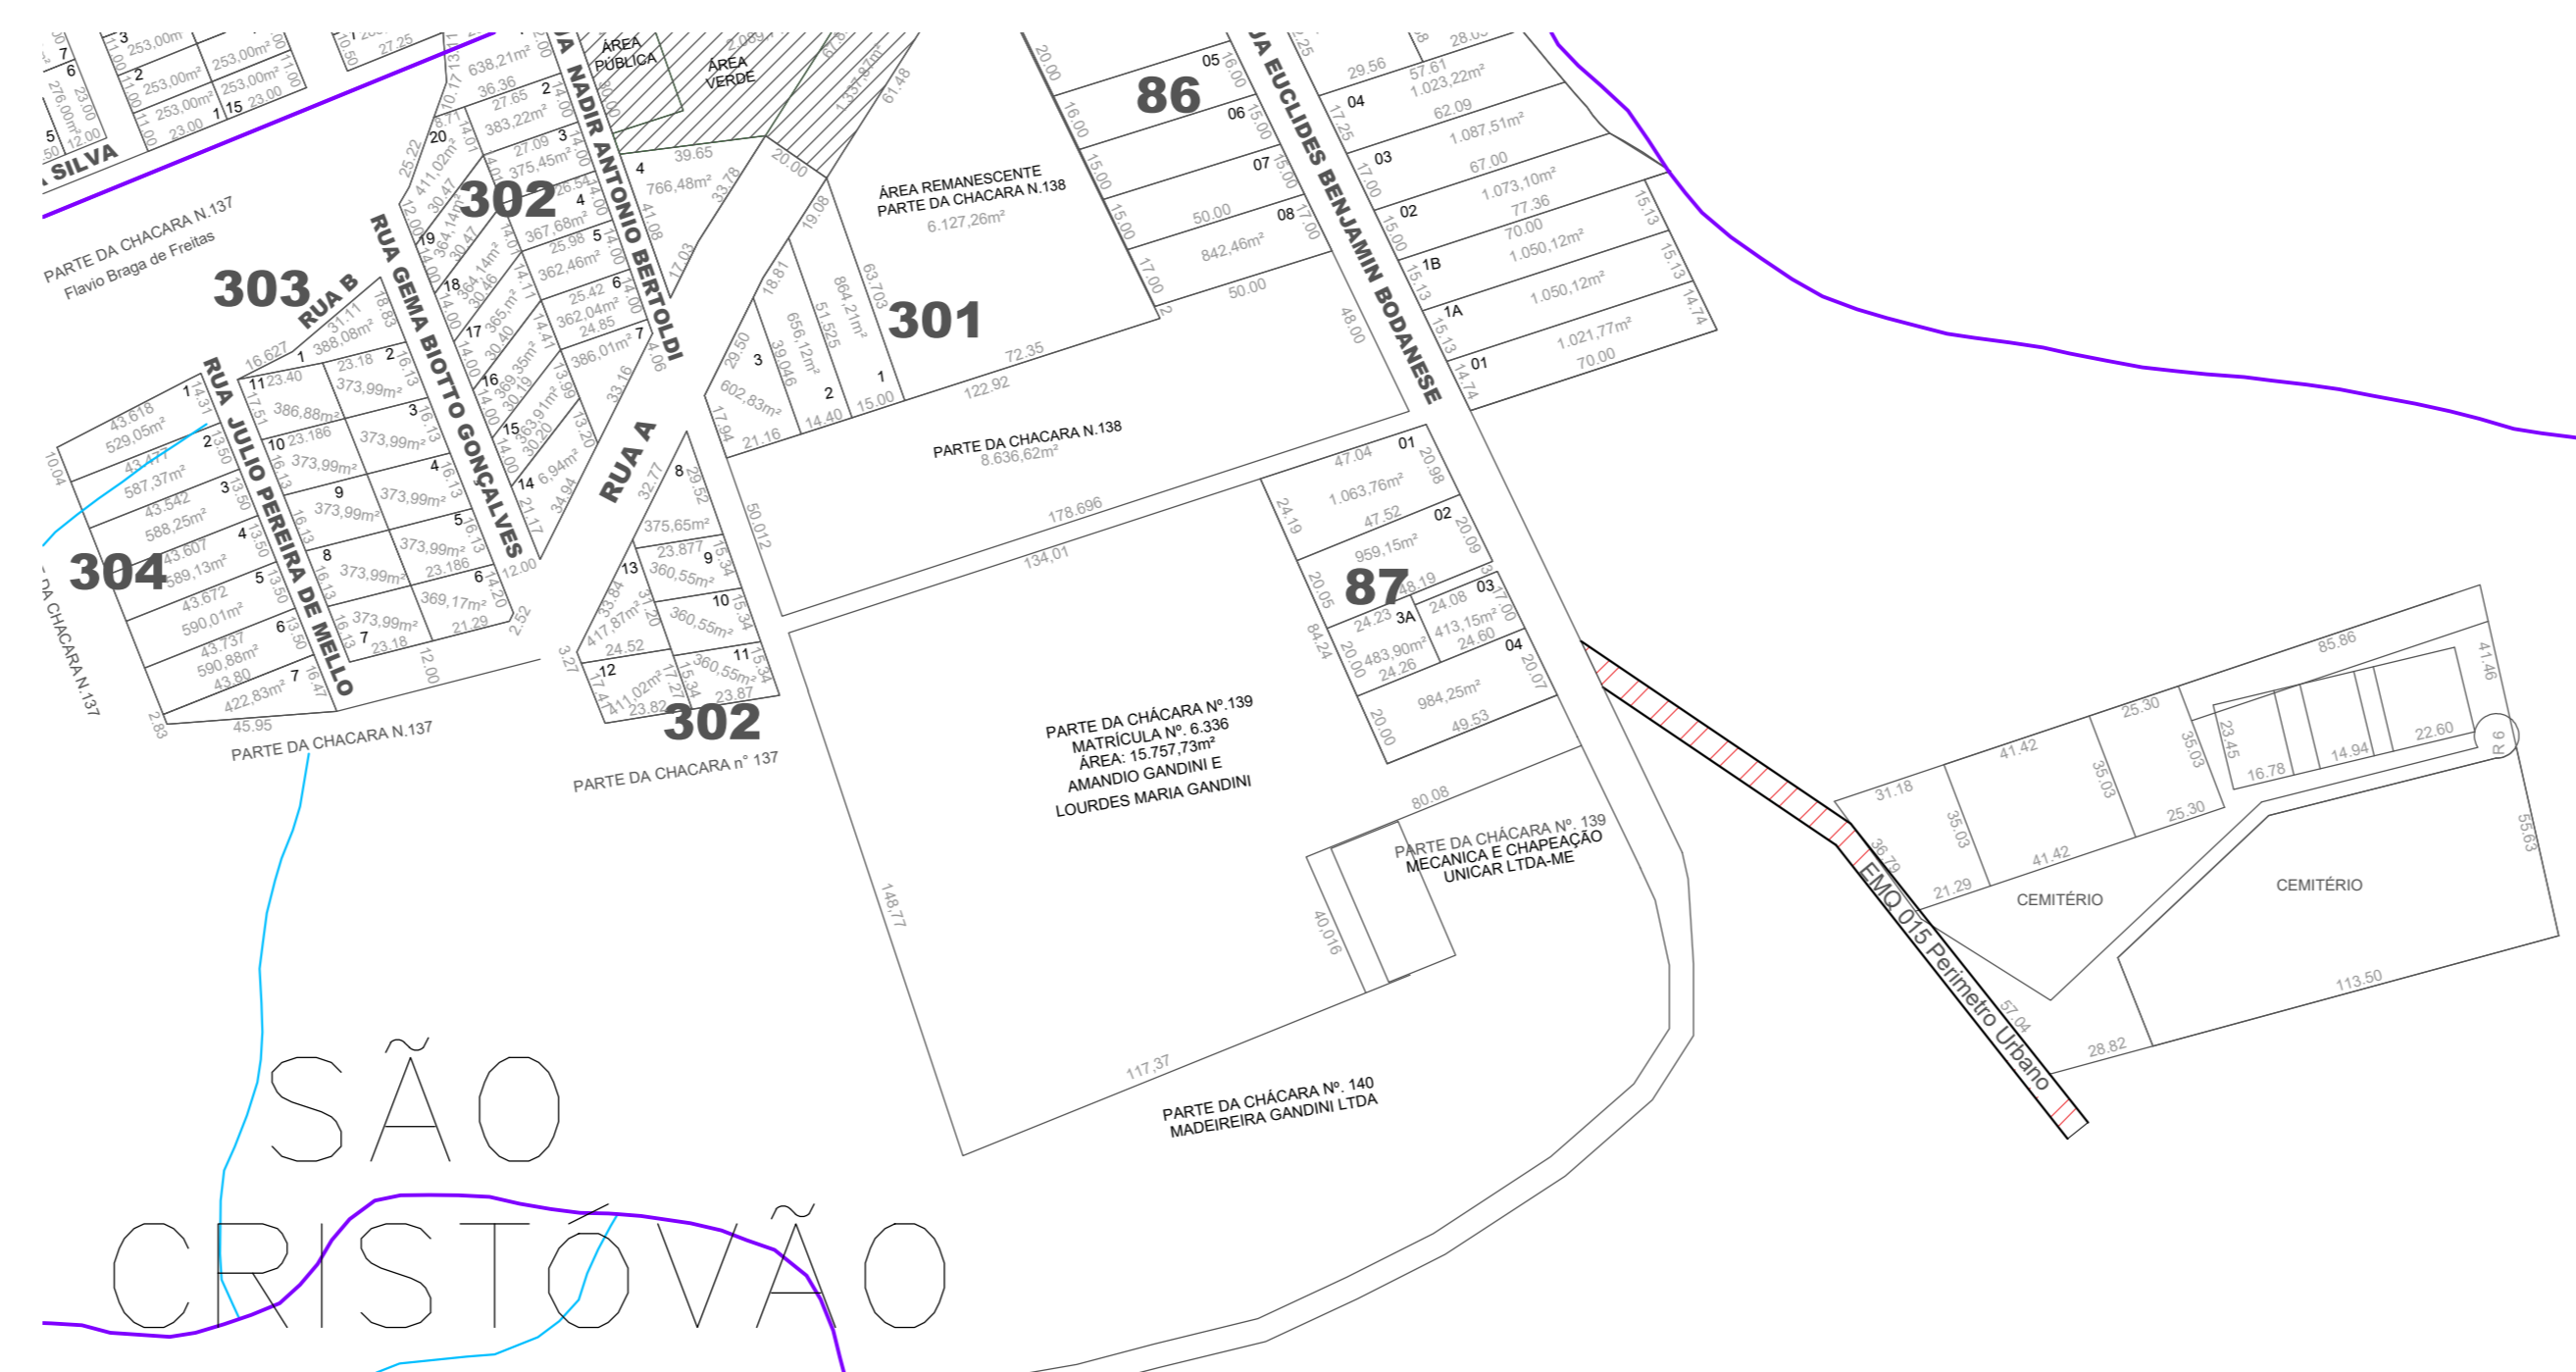


02 LOCALIZAÇÃO
Escala 1:2500

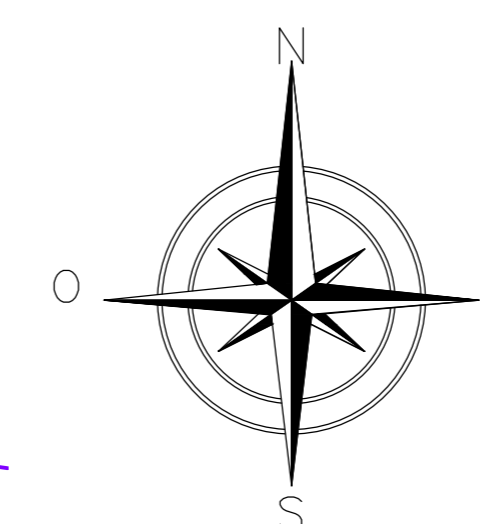


Distância	Estaca
0	397,000
1	405,000
2	403,000
3	401,000
4	400,000
5	398,000
6	397,000
7	396,000
8	395,000
9	393,000
10	392,000

03 CORTE LONGITUDINAL
Escala 1:600

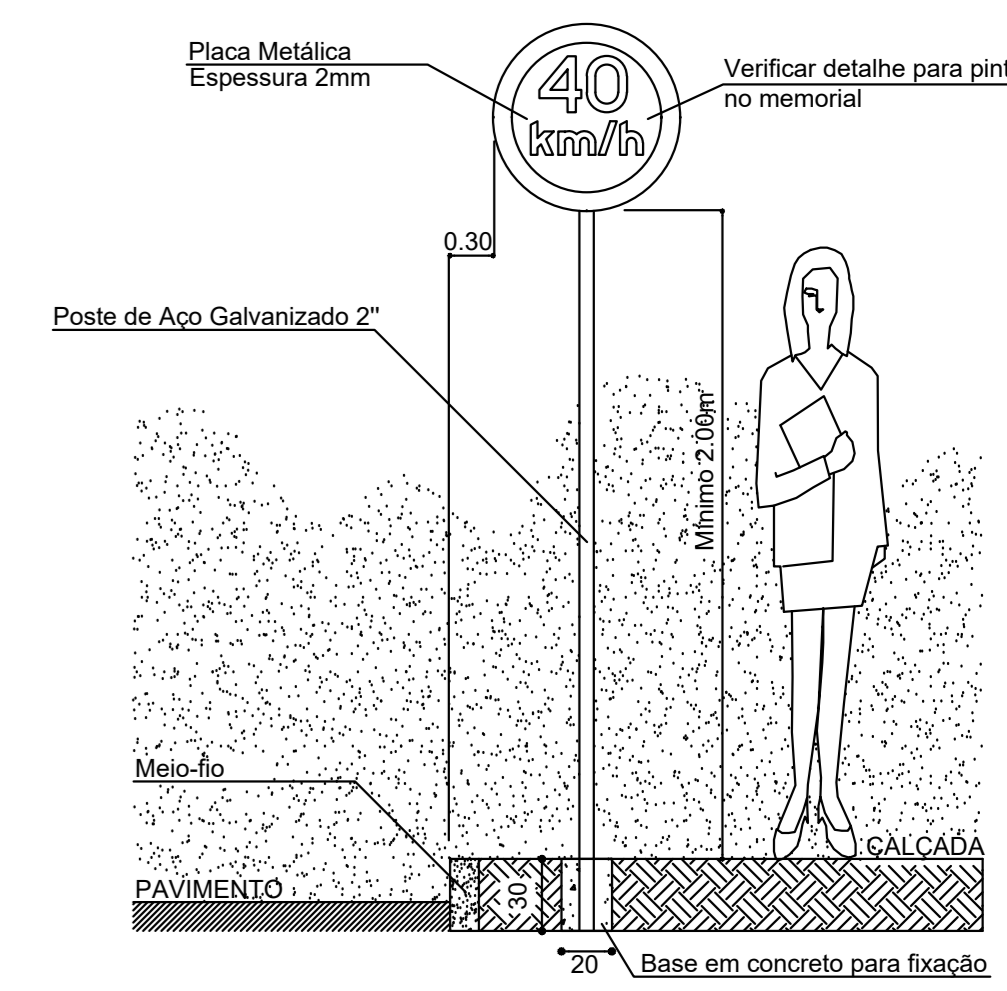


04 DETALHE SINALIZAÇÃO
Sem Escala

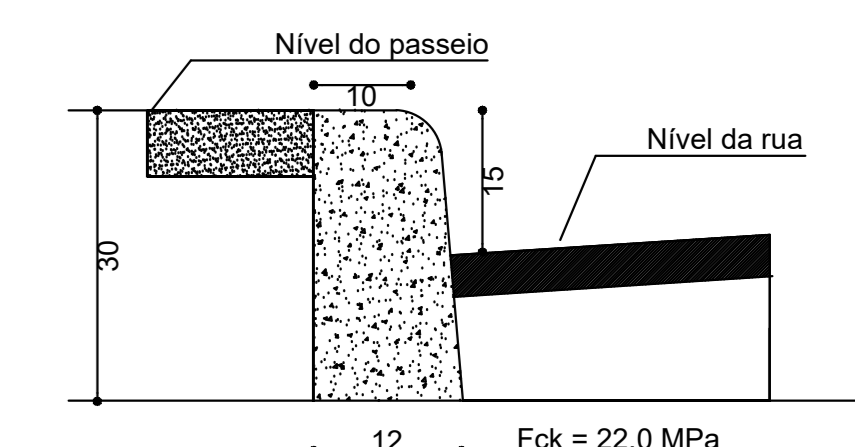


MEIO FIO EM CONCRETO PRÉ-MOLDADO

07 DETALHE MEIO FIO
Sem Escala

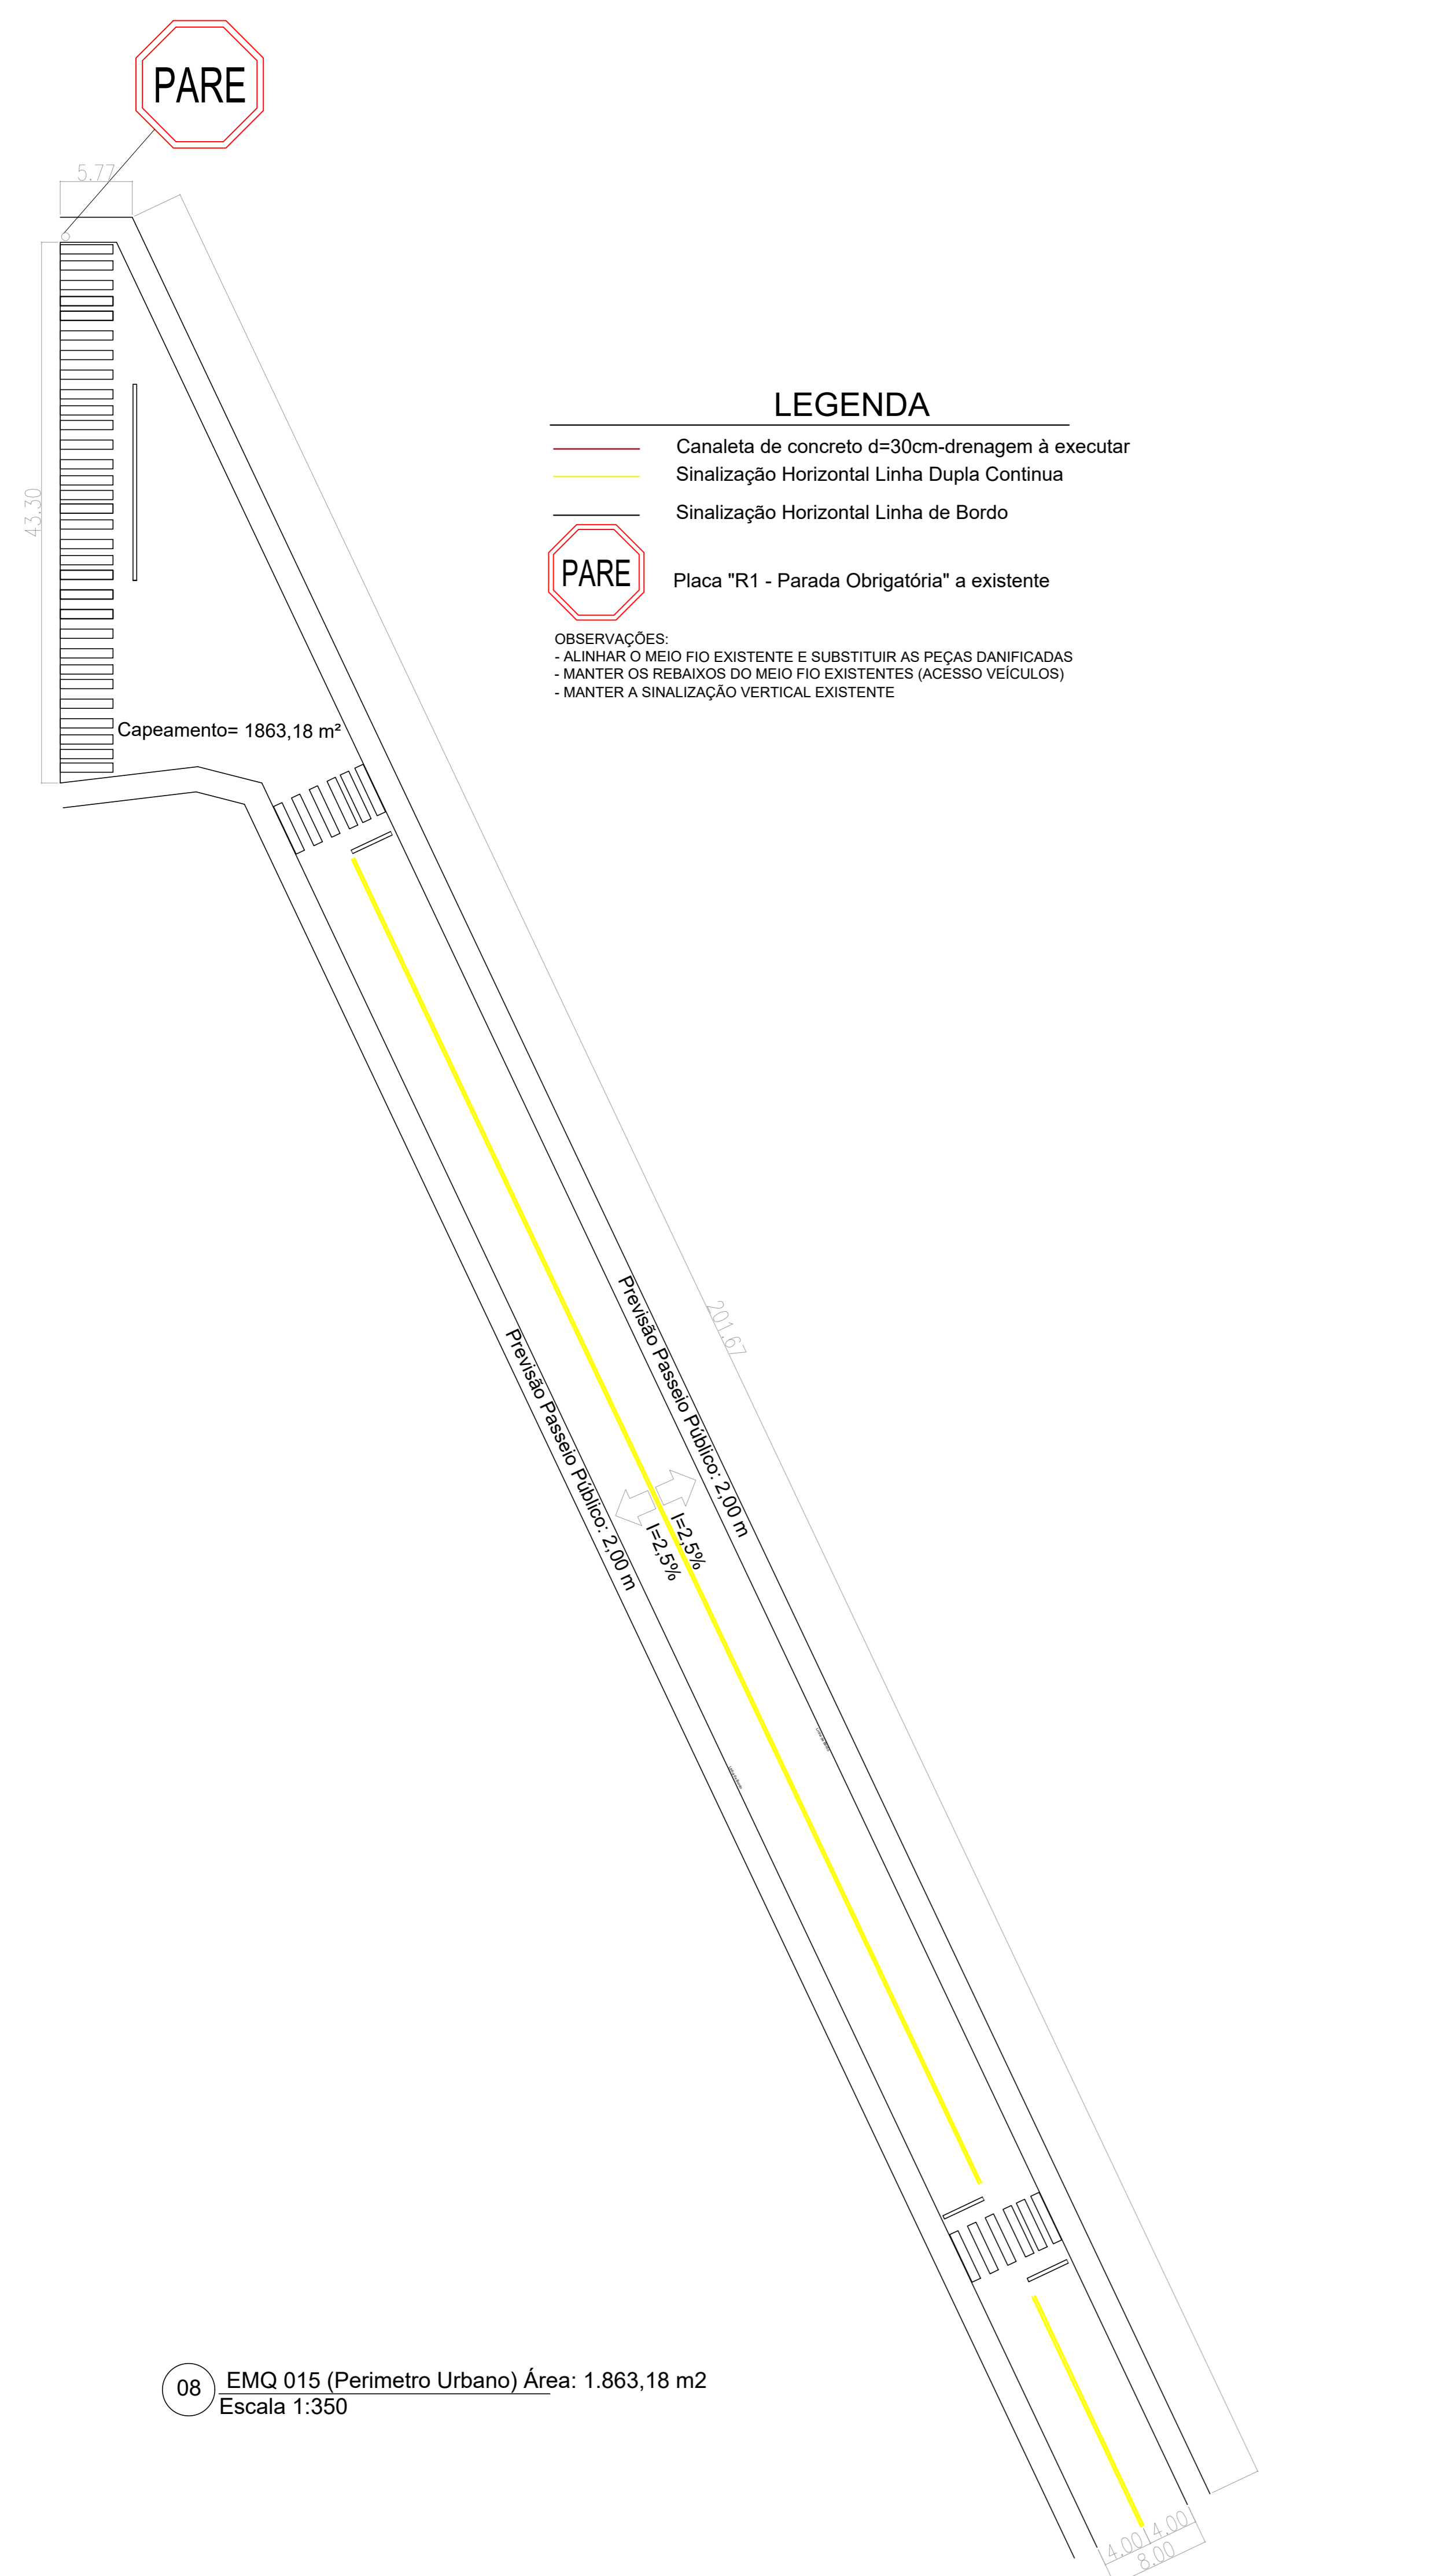


08 EMQ 015 (Perimetro Urbano) Área: 1.863,18 m2
Escala 1:350

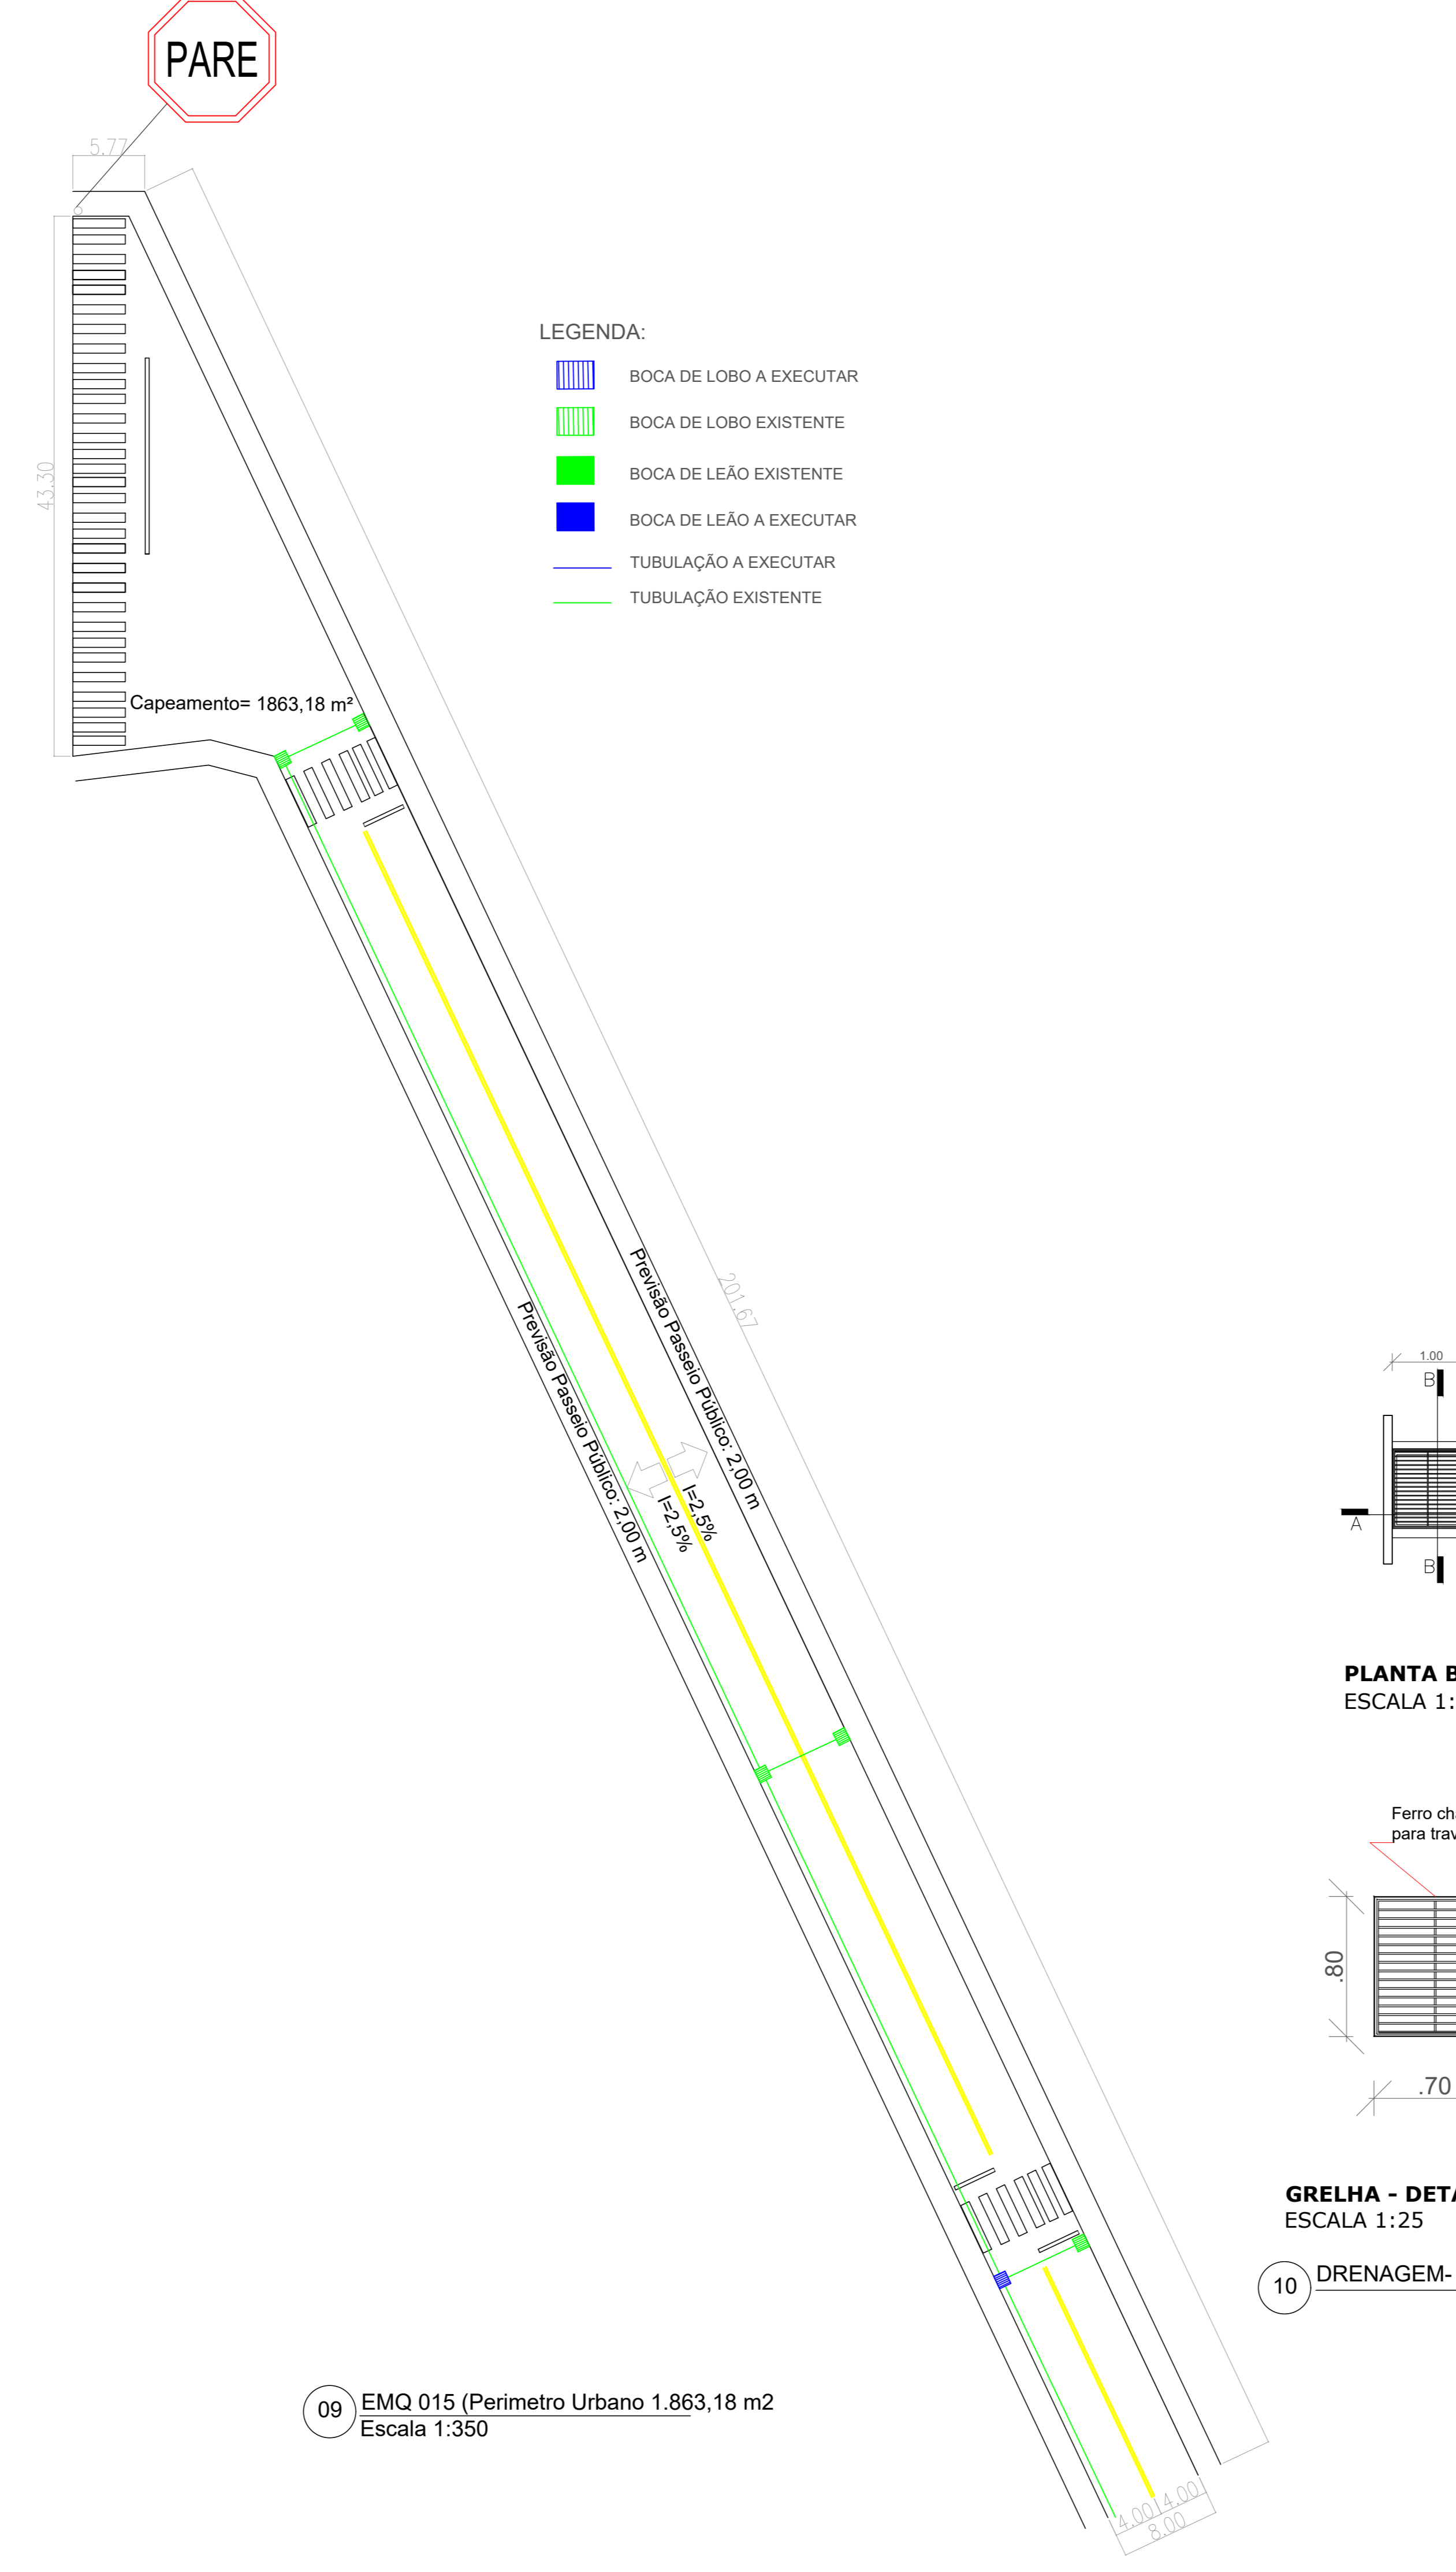



09 EMQ 015 (Perimetro Urbano) 1.863,18 m2
Escala 1:350

- LEGENDA:
- BOCA DE LOBO A EXECUTAR
 - BOCA DE LOBO EXISTENTE
 - BOCA DE LEÃO EXISTENTE
 - BOCA DE LEÃO A EXECUTAR
 - TUBULAÇÃO A EXECUTAR
 - TUBULAÇÃO EXISTENTE

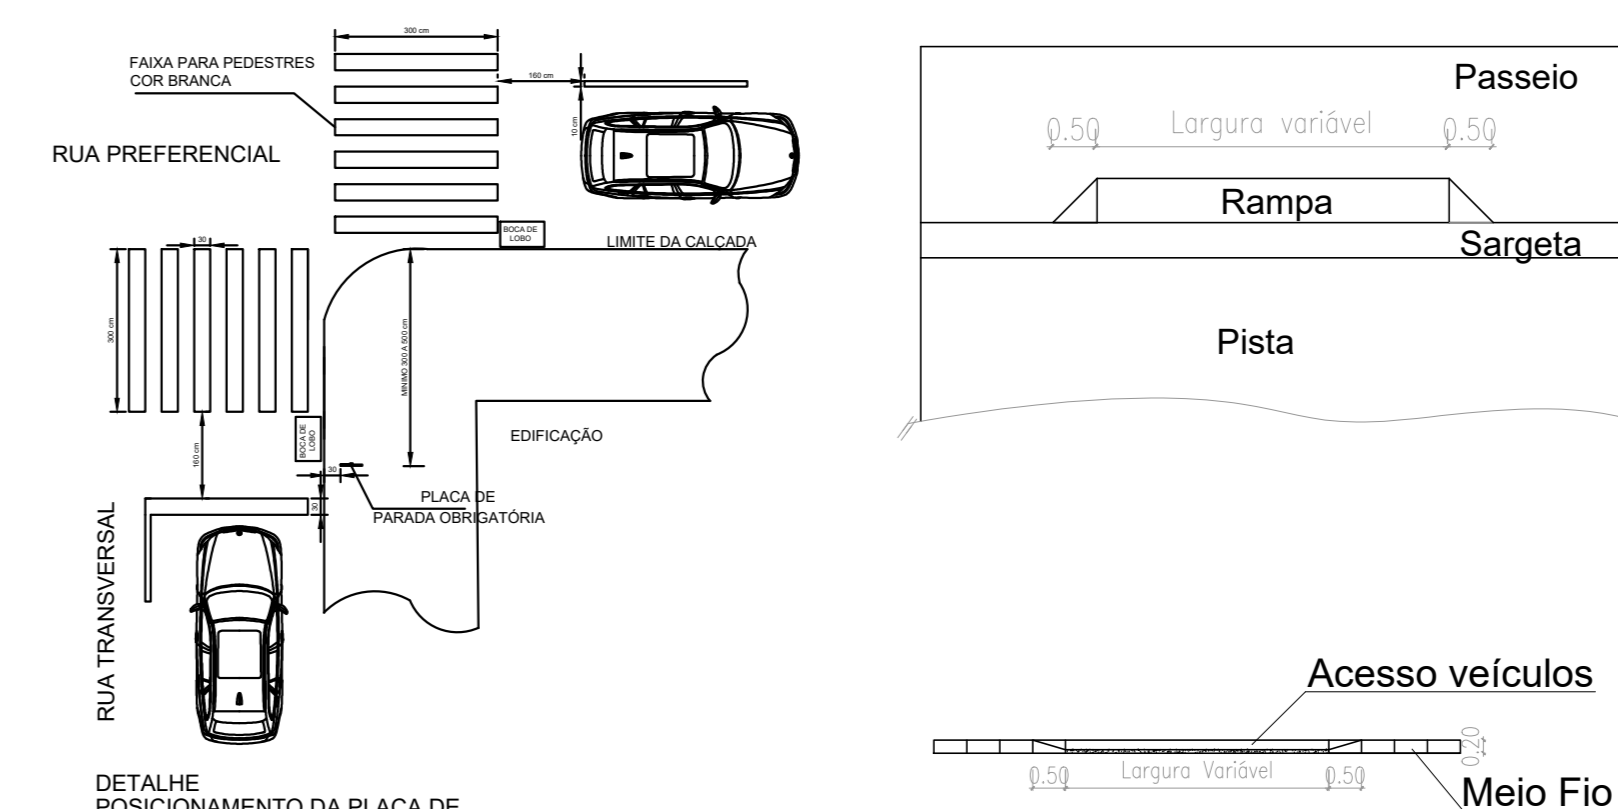


06 DETALHE ACESSO VEÍCULOS
Sem Escala

05 DETALHE SINALIZAÇÃO
Sem Escala

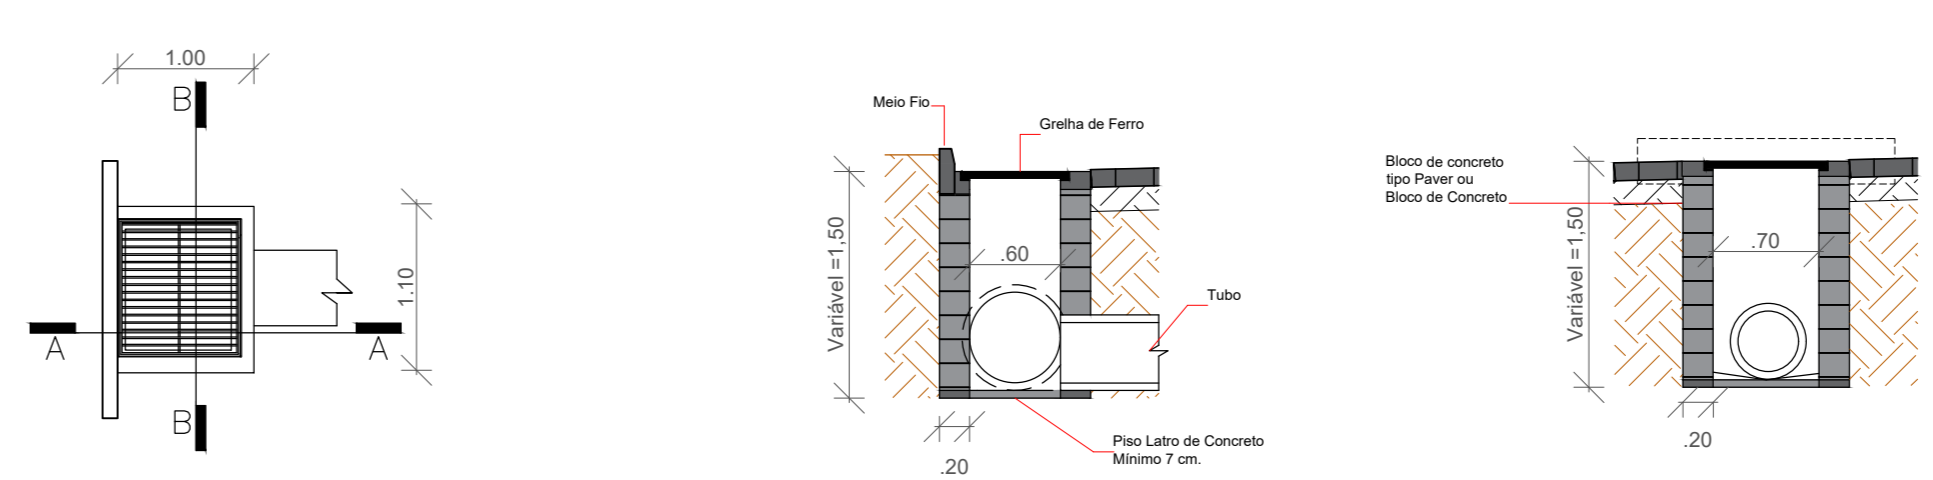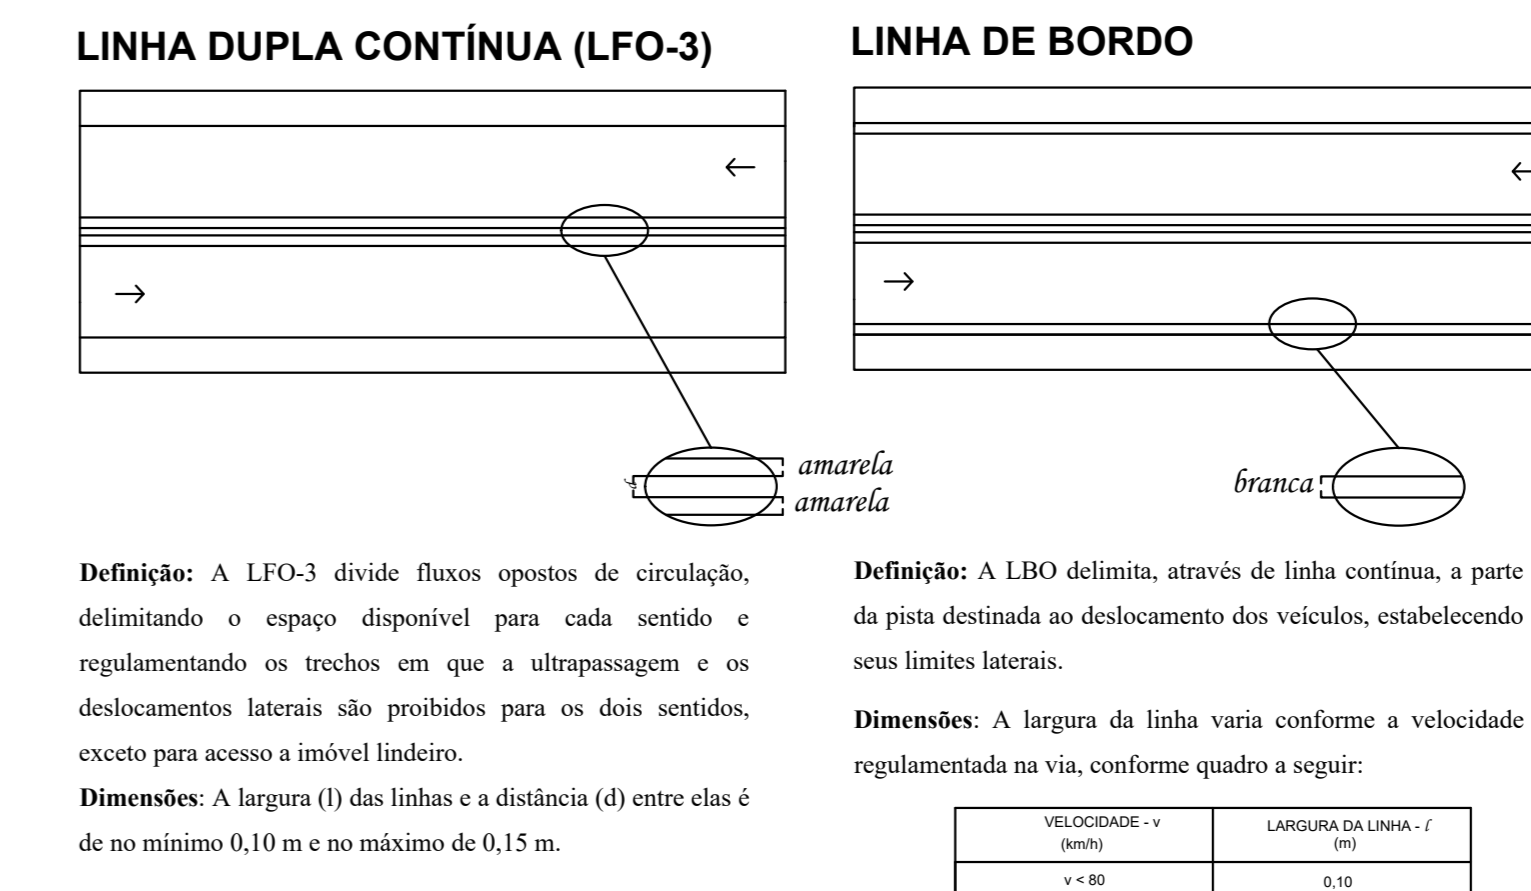

PLANTA BAIXA ESCALA 1:50
CORTE AA ESCALA 1:50
CORTE BB ESCALA 1:50

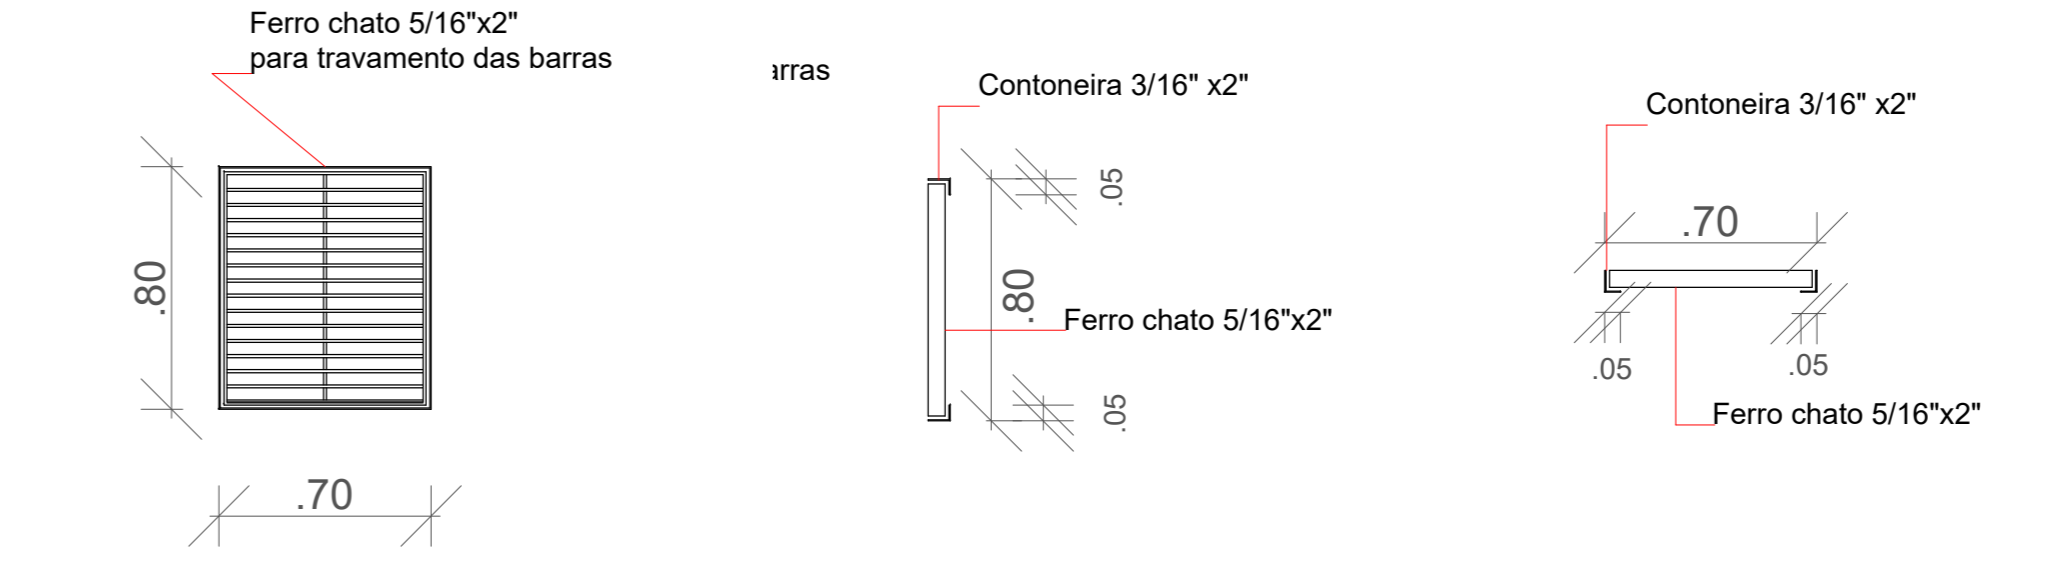

GRELHA - DETALHAMENTOS
ESCALA 1:25

10 DRENAGEM- BOCA DE LOBO
Escala 1:350

ESTADO DE SANTA CATARINA
MUNICÍPIO DE QUILOMBO
Fone: (49) 3346-3242
Fone: (49) 3346-3311

RESPONSÁVEL TÉCNICO

ANGÉLICA MARIA ANDRIEOLLA
ENGENHEIRA CIVIL
CRESCA 07884

MUNICÍPIO DE QUILOMBO
PREFEITO MUNICIPAL

TIPO

ENDEREÇO DA OBRA
QUILOMBO - SC
EMQ 015 (Perimetro Urbano)
BAIRRO SÃO CRISTÓVÃO

ÁREA (m²)
1.863,18

TAXA DE OCUPAÇÃO

TAXA DE APROVEITAMENTO

TAXA DE PERMEABILIDADE

PROJETO

ESCALA INDICADA

PRIMEIRA

LOCAL E DATA
QUILOMBO - SC, JANEIRO DE 2021

01/01

DESENHISTA

TAMANHO DA FOLHA
A0