


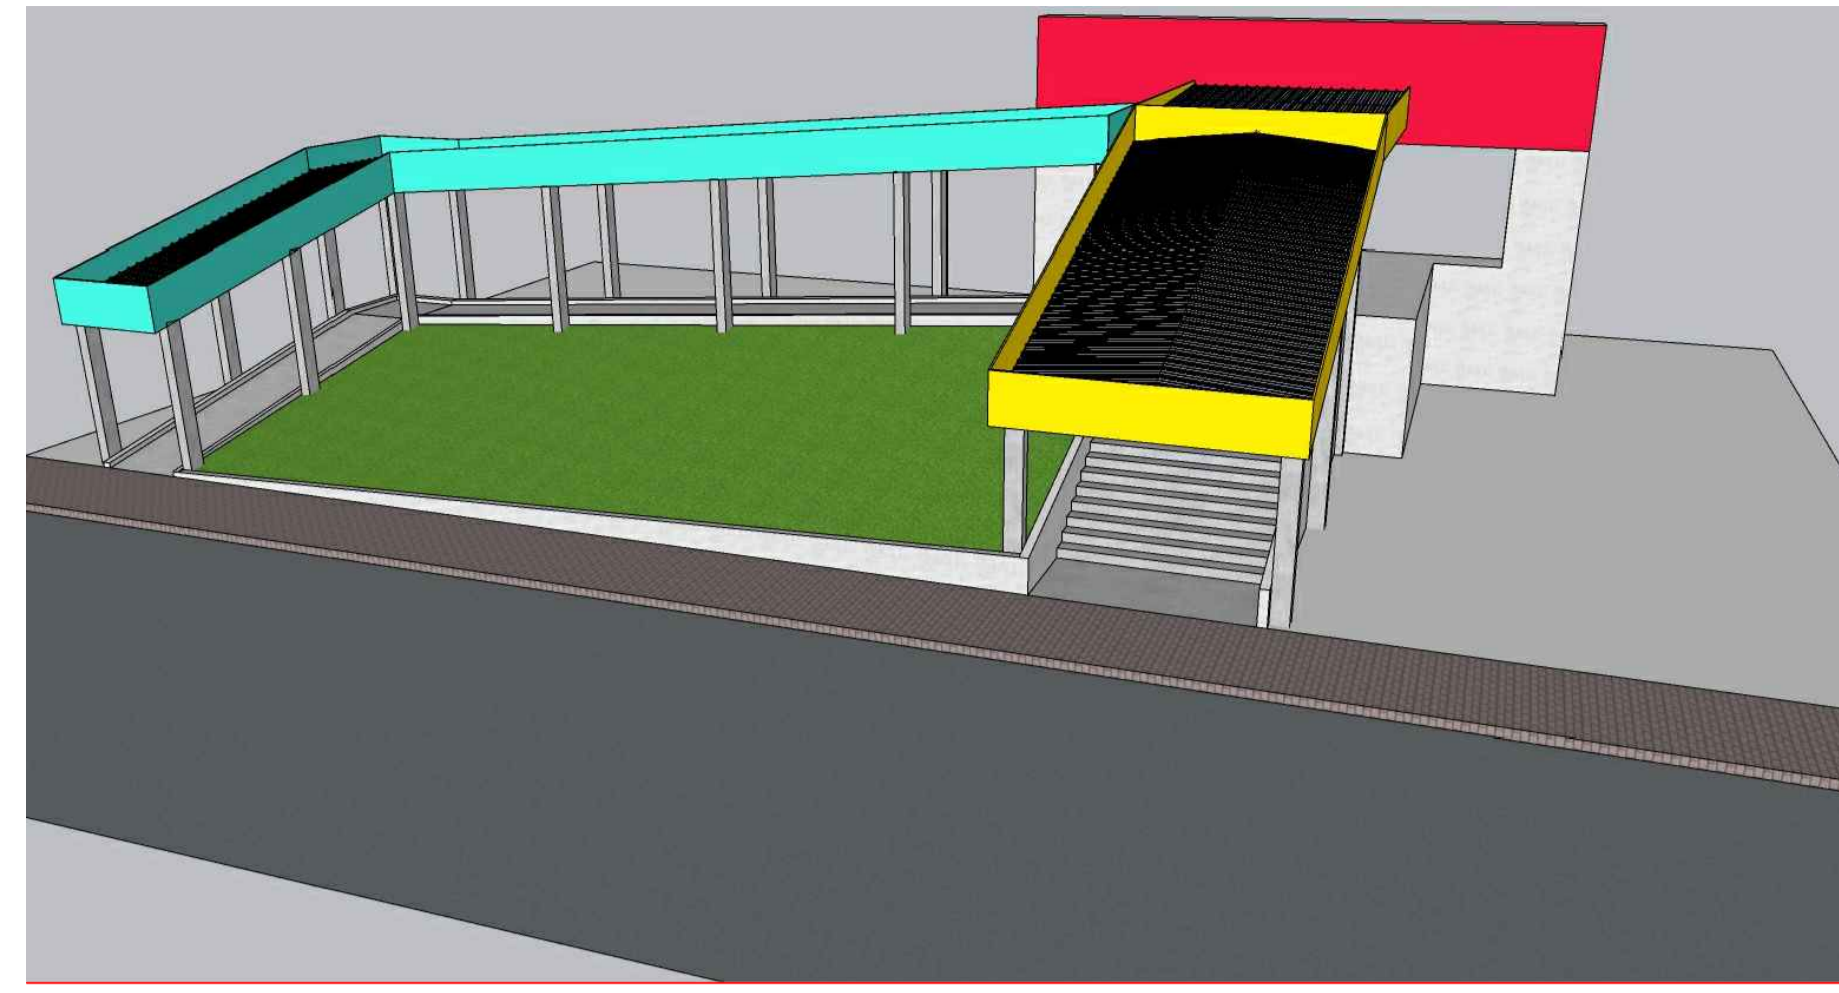

PROJEÇÃO 3D  
Meramente ilustrativo  
Sem escala








PROJEÇÃO 3D  
Meramente ilustrativo  
Sem escala



DETALHAMENTO  
TESOURAS METÁLICAS

Escala 1:50

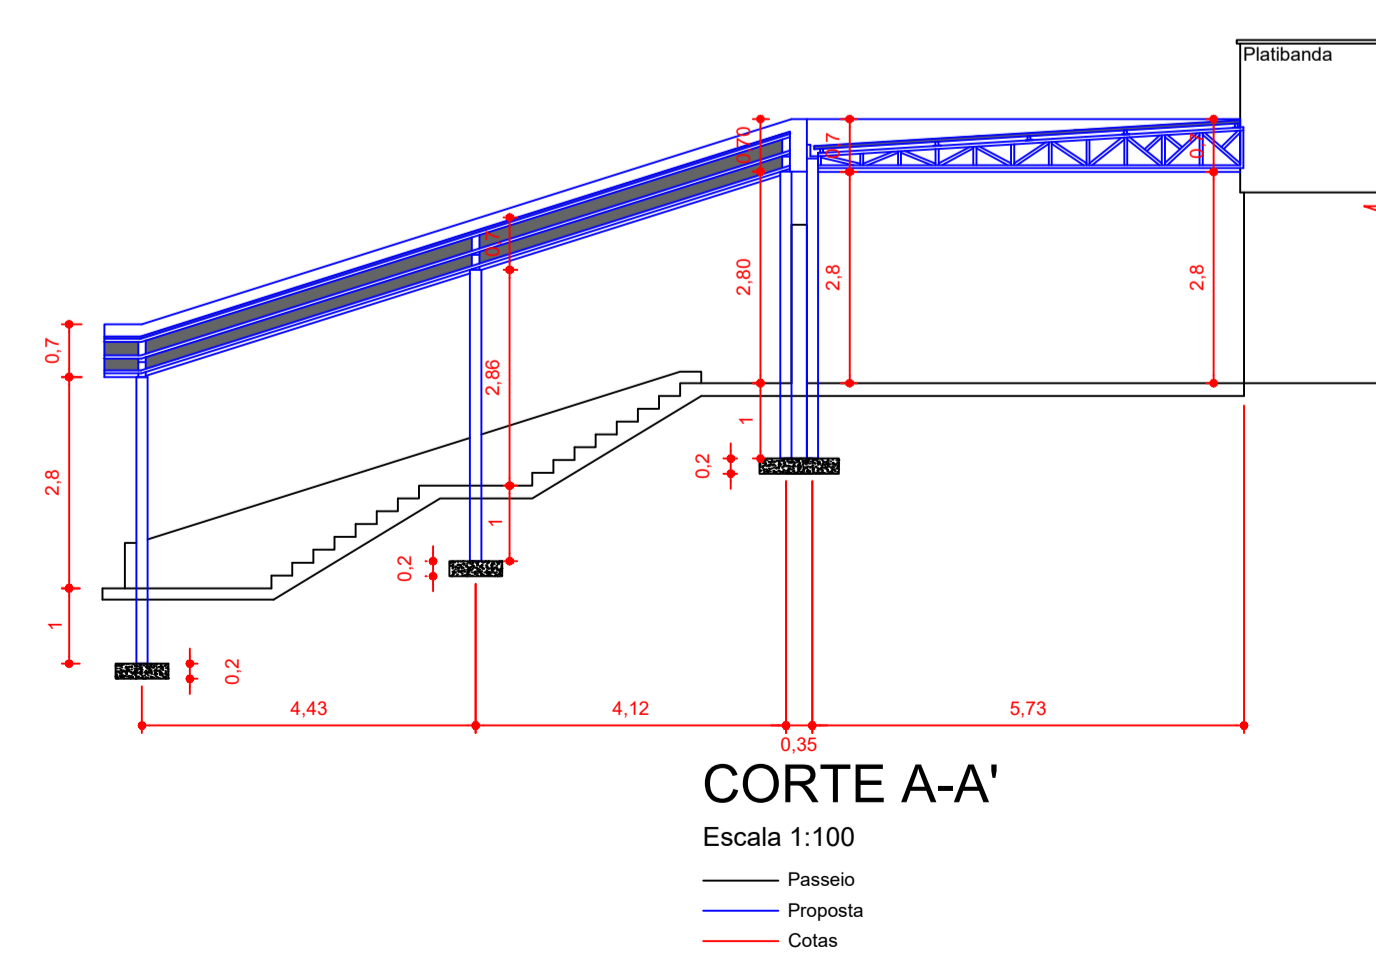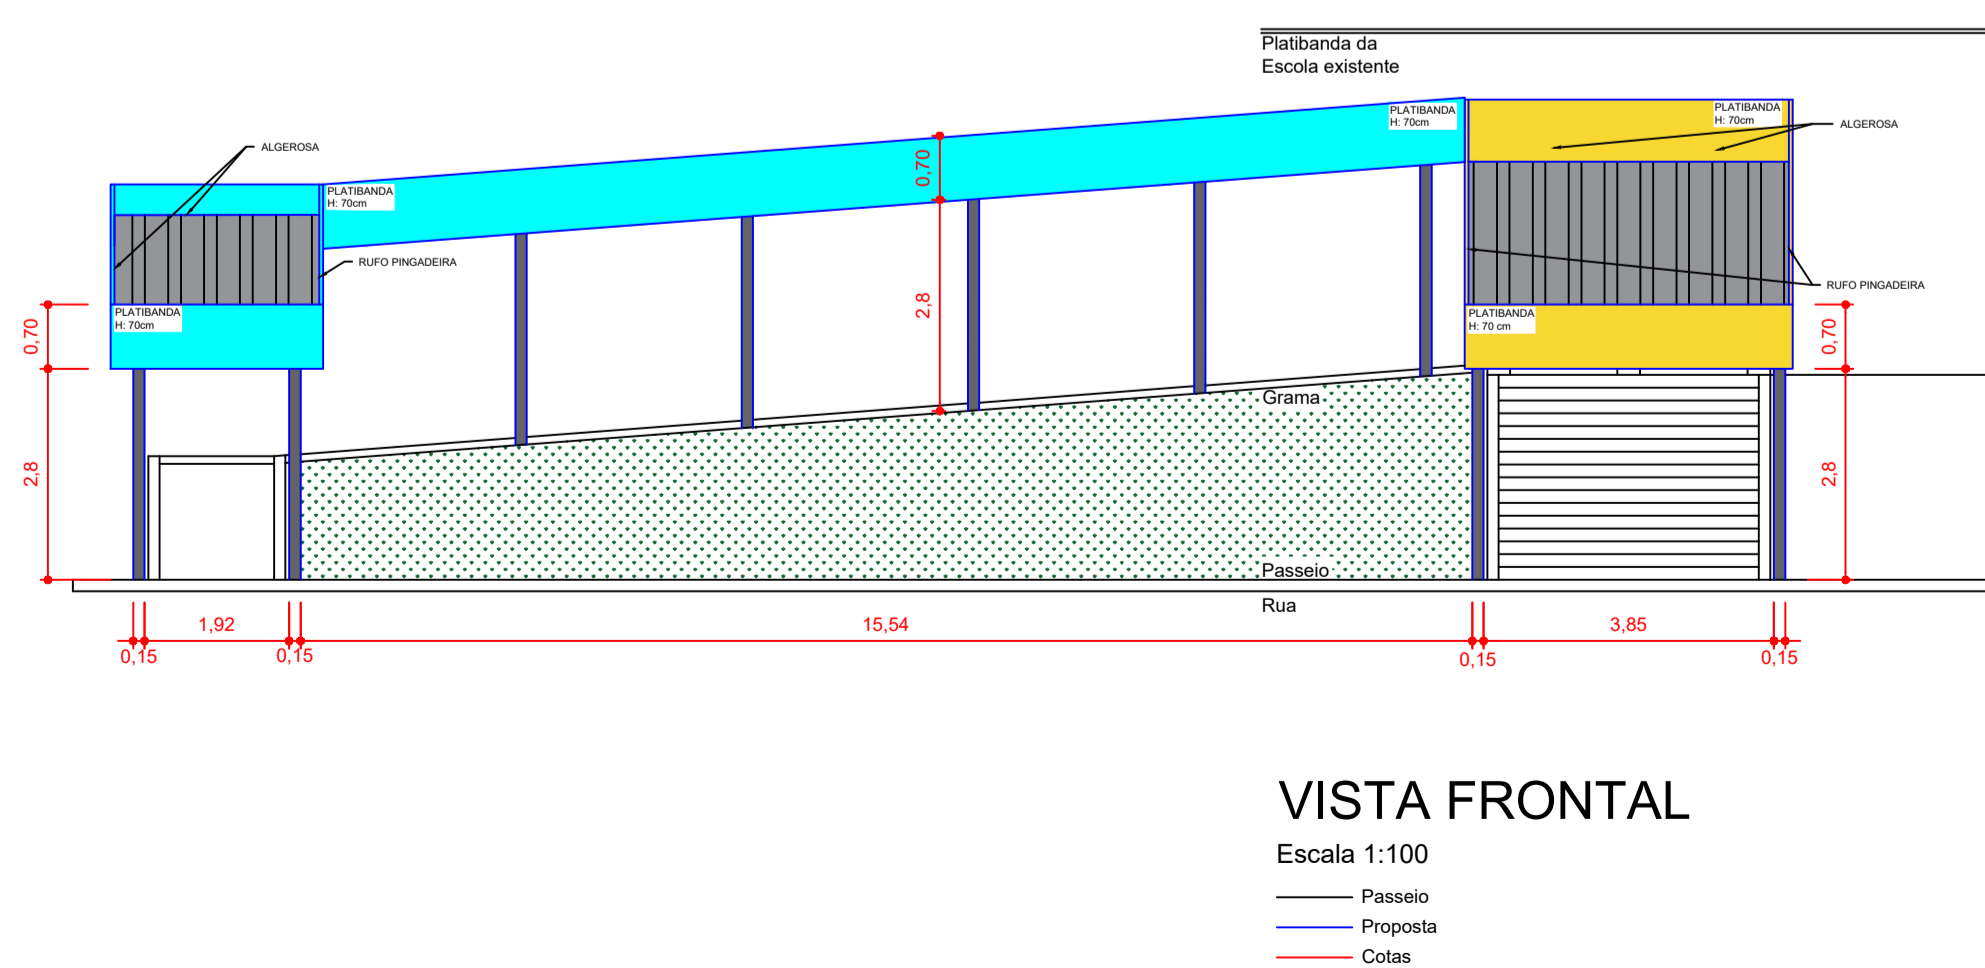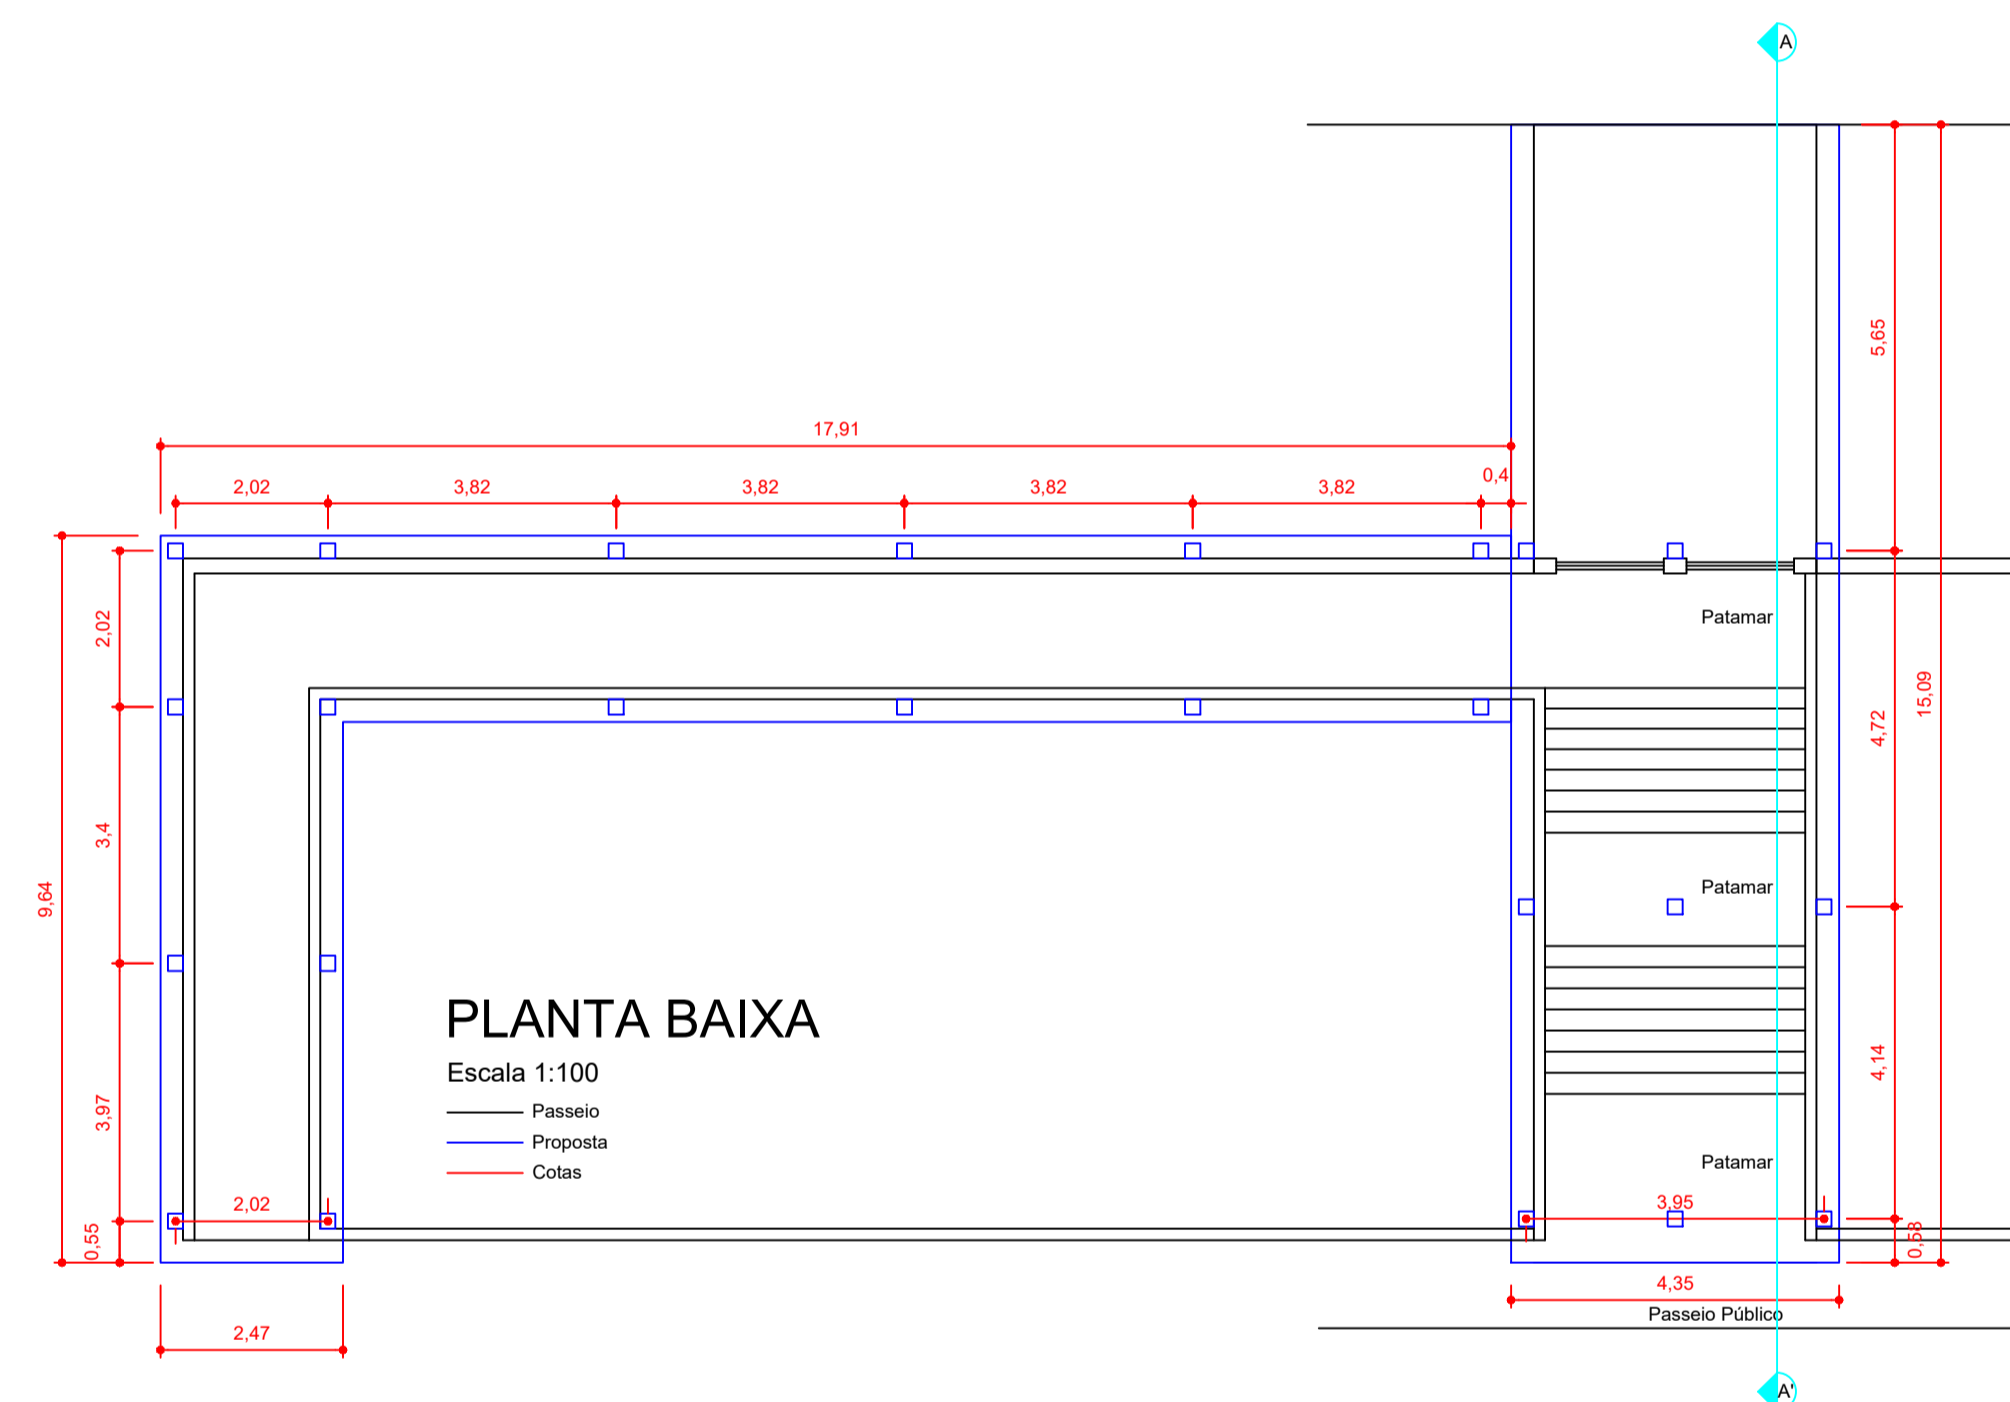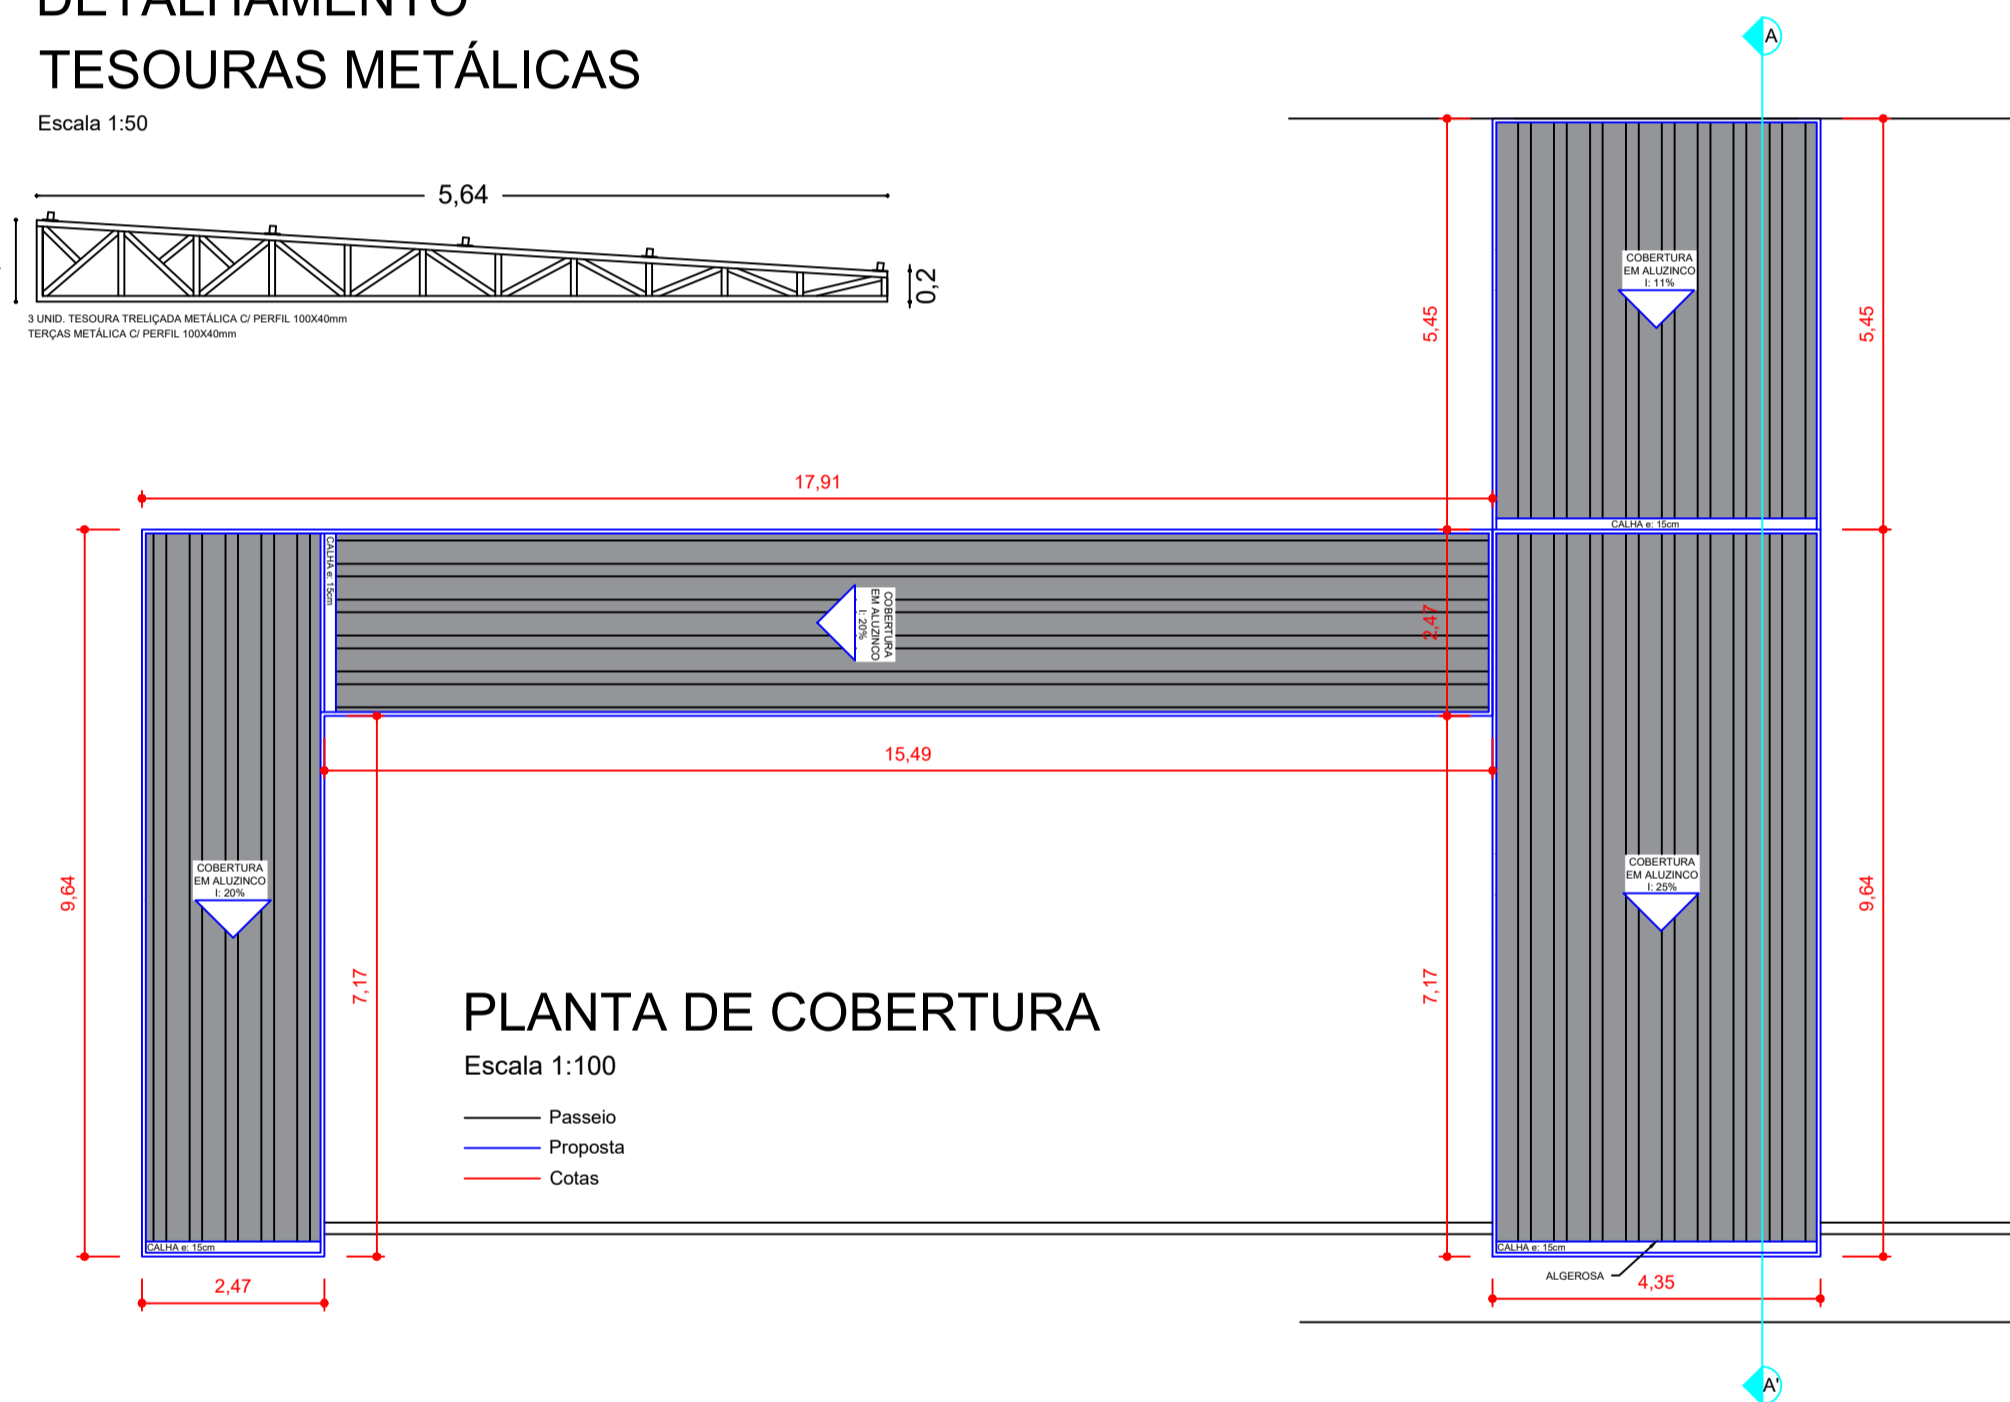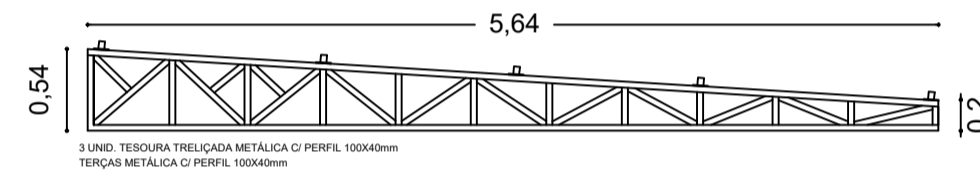

NOTAS:

RESPONSÁVEL TÉCNICO:  LEONARDO BERLANDA Engenheiro civil Crea/SC 170174-8	ÁREA (m²): 127,23 m²
MUNICÍPIO DE QUILOMBO:  MUNICÍPIO DE QUILOMBO	TAMANHO DA PRANCHA: A1 841 X 594 (mm)
ENDEREÇO DA OBRA: QUILOMBO - SC CRECHE PINGO DE GENTE BAIRRO SANTA INÊS	ESCALA: INDICADA
CONTEÚDO: PLANTA DE SITUAÇÃO DETALHES PLANTA DE COBERTURA PLANTA BAIXA	TIPO: COBERTURA METÁLICA
PROJETO: ARQUITETÔNICO	PRANCHA: 01
LOCAL E DATA: QUILOMBO - SC, ABRIL DE 2023.	01/01
CONTATO: PREFEITURA MUNICIPAL TEL.: (49) 3346-3242	

**ESTADO DE SANTA CATARINA**  
**MUNICÍPIO DE QUILOMBO**

