
Logradouro	Comp	Larg	Ir	P	Ip	Canteiro	Área
RUA JOÃO GOULART	202,00 m	6,00 m	3,8%	-	-	-	1.332,84 m²

Total = 1.332,84 m²

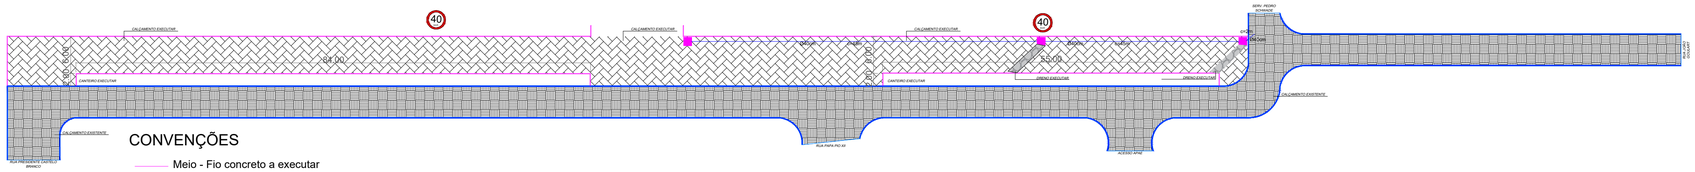


CONVENÇÕES


- Meio - Fio concreto a executar
- Meio - Fio concreto existente
- Boca de Lobo Executar
- Caixa enterrada
- Calçamento Pedras Irregulares a Executar - Área = 1.332,84m²


Obs.: Deverá ser previsto meio fio rebaixado nos acessos as residências onde houver entrada de veículos.

PLANTA BAIXA - PAVIMENTAÇÃO COM PEDRAS IRREGULARES
Esc: 1/500

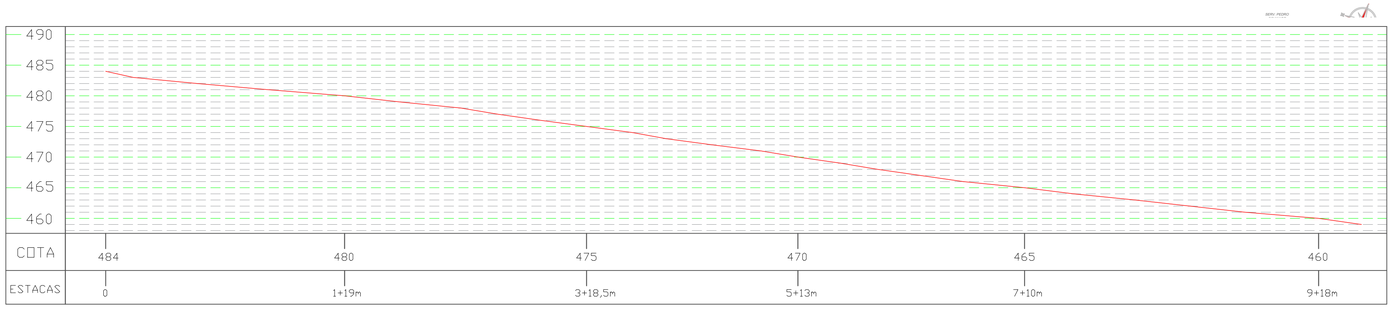

CORTE LONGITUDINAL
Escala 1:500

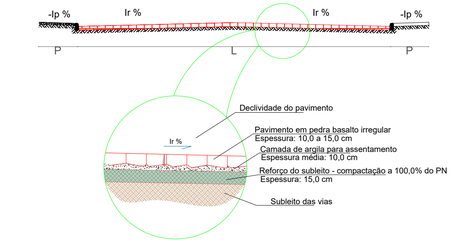


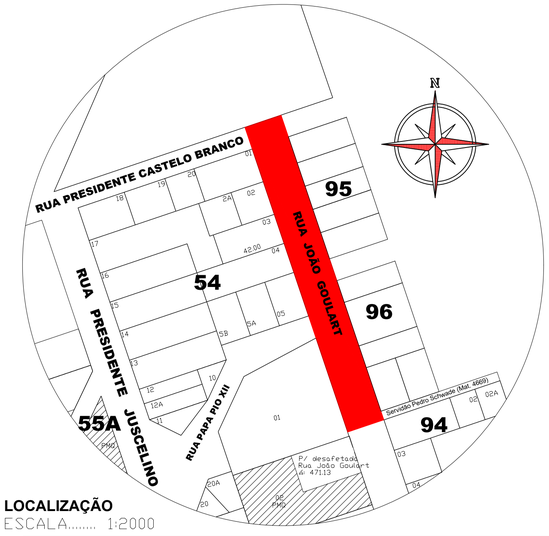



LOCALIZAÇÃO
ESCALA..... 1:2000

NOTAS :


Detalhamento de Bueiro/Boca de Lobo

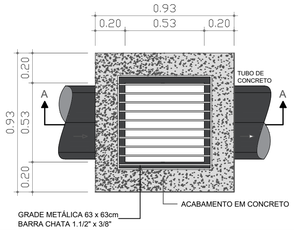

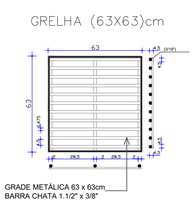


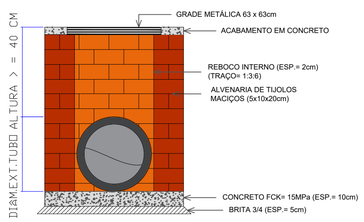

Detalhamento de Meio-fio

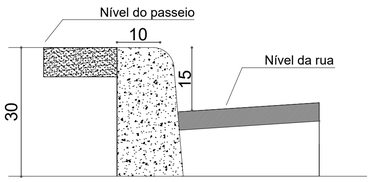

Fck = 22,0 MPa

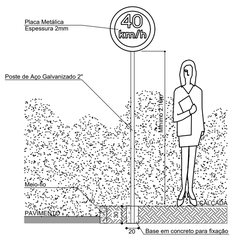

Detalhamento placas de sinalização
POSICIONAMENTO DE PLACAS
EM RELAÇÃO AO MEIO-FIO E NÍVEL DO PASSEIO

ESTADO DE SANTA CATARINA
MUNICÍPIO DE QUILOMBO
Fone: (49) 3346-3242
Fone: (49) 3346-3311

RESPONSÁVEL TÉCNICO:
ANDERSON BATISTI
ENGENHEIRO CIVIL
CREA/SC 164139-0

MUNICÍPIO DE QUILOMBO:
JAKSOM NATAL CASTELLI
PREFEITO MUNICIPAL DE QUILOMBO

TIPO:
ARQUITETÔNICO

ENDEREÇO DA OBRA:
QUILOMBO - SC
NOVA ESPERANÇA
RUA JOÃO GOULART

ÁREA (m²): 1.332,84 m²

TAXA DE OCUPAÇÃO: -

CONTEÚDO:
DRENAGEM
PAVIMENTAÇÃO ASFÁLTICA E SINALIZAÇÃO
PERFIL LONGITUDINAL
MAPA DE LOCALIZAÇÃO
DETALHES

INDICE APROVEITAMENTO: -

TAXA DE PERMEABILIDADE: -

PROJETO:
PROJETO DE PAVIMENTAÇÃO COM PEDRAS IRREGULARES NA RUA JOÃO GOULART

ESCALA: INDICADA

PRANCHA: 01/01

LOCAL E DATA:
FEVEREIRO DE 2026
QUILOMBO-SC, CEP: 89850-000
BAIRRO CENTRO, RUA DUQUE DE CAXIAS, N° 165

OBSERVAÇÃO:

TAMANHO DA PRANCHA: A1
841 X 594 (mm)