

Logradouro	Comp	Larg	Ir	P	Ip	Canteiro	Área
Acesso Vinícula Busnello	100,00 m	6,00 m	3,8%	-	-	-	619,13 m²

Total = 619,13 m²



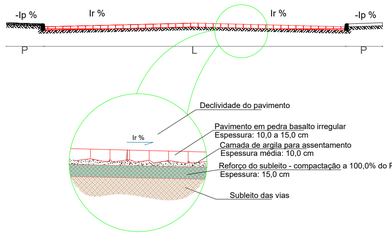


PLANTA DE LOCALIZAÇÃO
Esc: SEM

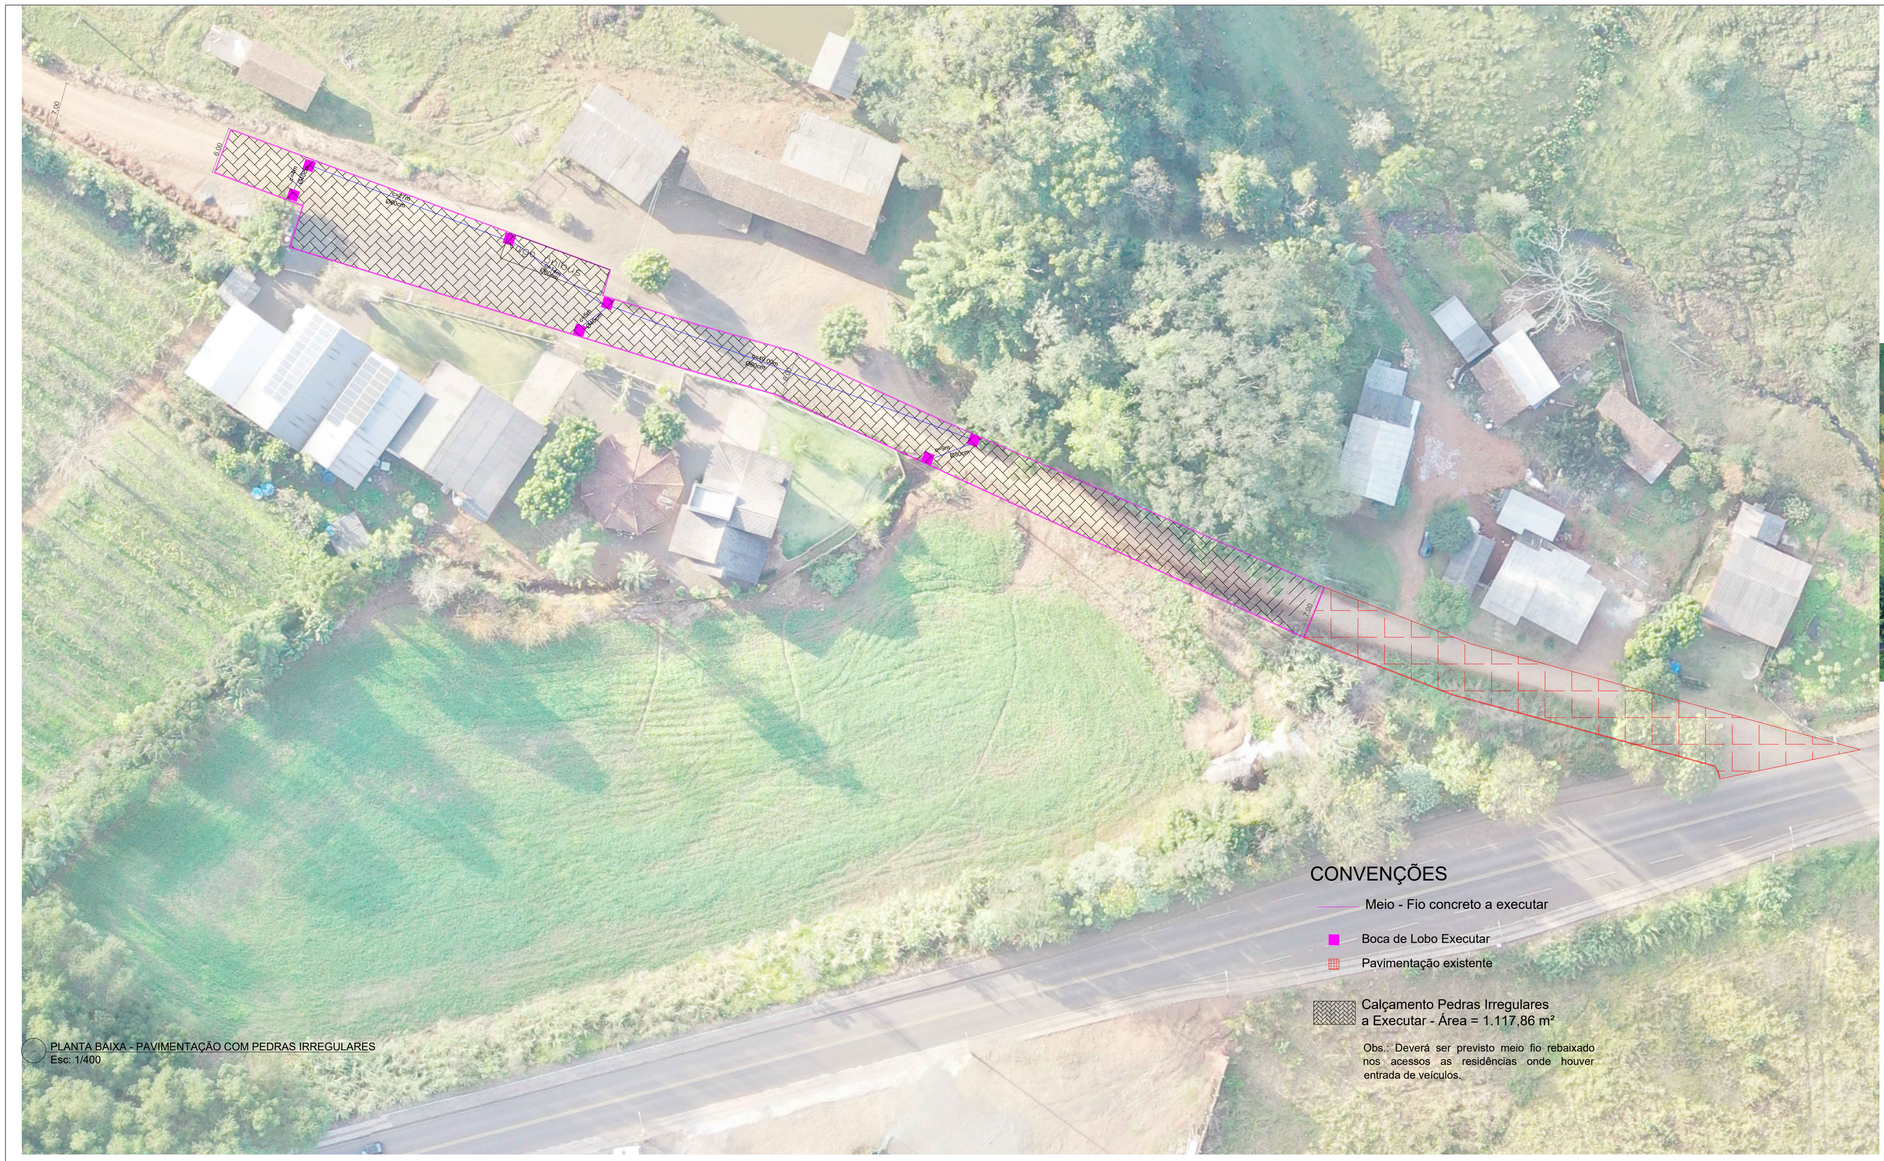


PLANTA BAIXA - PAVIMENTAÇÃO COM PEDRAS IRREGULARES
Esc: 1/400

NOTAS :

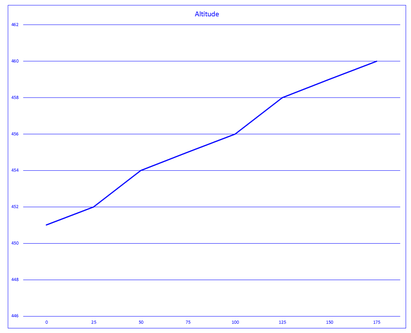

CORTE LONGITUDINAL
Escala 1:2000

BOCA DE BSTC

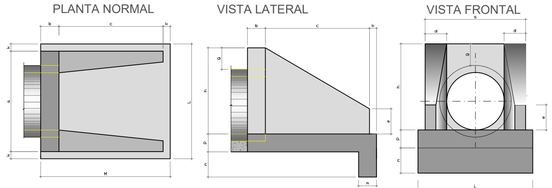


DIMENSÕES E CONSUMOS MÉDIOS PARA UMA UNIDADE


ESC.	BUEIRO SIMPLES TUBULAR ø=60														FORMAS (m²)	CONCRETO (m3)	CIMENTO SACO 50Kg	AREIA (m3)	BRITA (m3)	ÁGUA (m3)	MADEIRA (m²)
nº	a	b	c	d	e	f	g	h	k	m	n	P	L	M							
0*	110	20	125	20	11	10	30	155	10	20	30	20	130	155	4,17	0,932	4,567	0,634	0,690	0,149	0,104

ESC.	BUEIRO SIMPLES TUBULAR ø=80														FORMAS (m²)	CONCRETO (m3)	CIMENTO SACO 50Kg	AREIA (m3)	BRITA (m3)	ÁGUA (m3)	MADEIRA (m²)
nº	a	b	c	d	e	f	g	h	k	m	n	P	L	M							
0*	140	25	145	30	35	15	30	220	10	25	35	25	160	180	6,83	1,619	7,932	1,101	1,198	0,259	0,171


ESC.	BUEIRO SIMPLES TUBULAR ø=100														FORMAS (m²)	CONCRETO (m3)	CIMENTO SACO 50Kg	AREIA (m3)	BRITA (m3)	ÁGUA (m3)	MADEIRA (m²)
nº	a	b	c	d	e	f	g	h	k	m	n	P	L	M							
0*	170	30	165	35	50	20	30	142	10	27	37	27	190	205	9,68	2,514	12,318	1,709	1,860	0,402	0,242

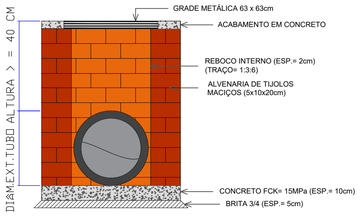

Detalhamento de Meio-fio

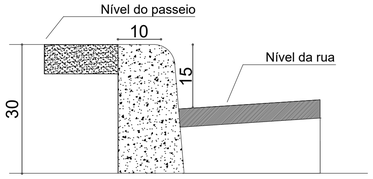


Fck = 22,0 MPa

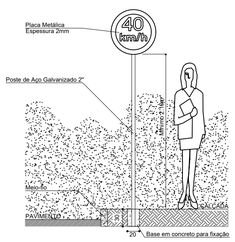


Detalhamento placas de sinalização
POSICIONAMENTO DE PLACAS
EM RELAÇÃO AO MEIO-FIO E NÍVEL DO PASSEIO

GRELHA (63X63)cm

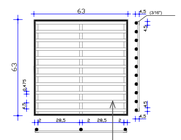

Detalhamento de Bueiro/Boca de Lobo

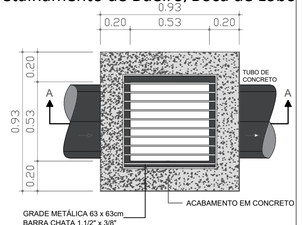

ESTADO DE SANTA CATARINA
MUNICÍPIO DE QUILOMBO
Fone: (49) 3346-3242
Fone: (49) 3346-3311

RESPONSÁVEL TÉCNICO:
ANGELICA MARIA ANDREOLLA
ENGENHEIRA CIVIL
CREA/SC 171408-9

MUNICÍPIO DE QUILOMBO:
JAKSOM NATAL CASTELLI
PREFEITO MUNICIPAL DE QUILOMBO

TIPO:
ARQUITETÔNICO

ENDEREÇO DA OBRA:
QUILOMBO - SC
ESTRADA MUNICIPAL, ACESSO VINÍCOLA BUSNELLO

ÁREA (m²):
1.117,86 m²

TAXA DE OCUPAÇÃO
-

CONTEÚDO:
DRENAGEM
PAVIMENTAÇÃO ASFÁLTICA E SINALIZAÇÃO
PERFIL LONGITUDINAL
MAPA DE LOCALIZAÇÃO
DETALHES

INDICE APROVEITAMENTO
-

TAXA DE PERMEABILIDADE
-

PROJETO:
PROJETO DE PAVIMENTAÇÃO COM PEDRAS IRREGULARES VINÍCULA BUSNELLO TRECHO 01

ESCALA:
INDICADA

PRANCHA:
01/01

LOCAL E DATA:
ABRIL DE 2026
QUILOMBO-SC, CEP: 89850-000
BAIRRO CENTRO, RUA DUQUE DE CAXIAS, N° 165

OBSERVAÇÃO:

TAMANHO DA PRANCHA:
A1
841 X 594 (mm)