

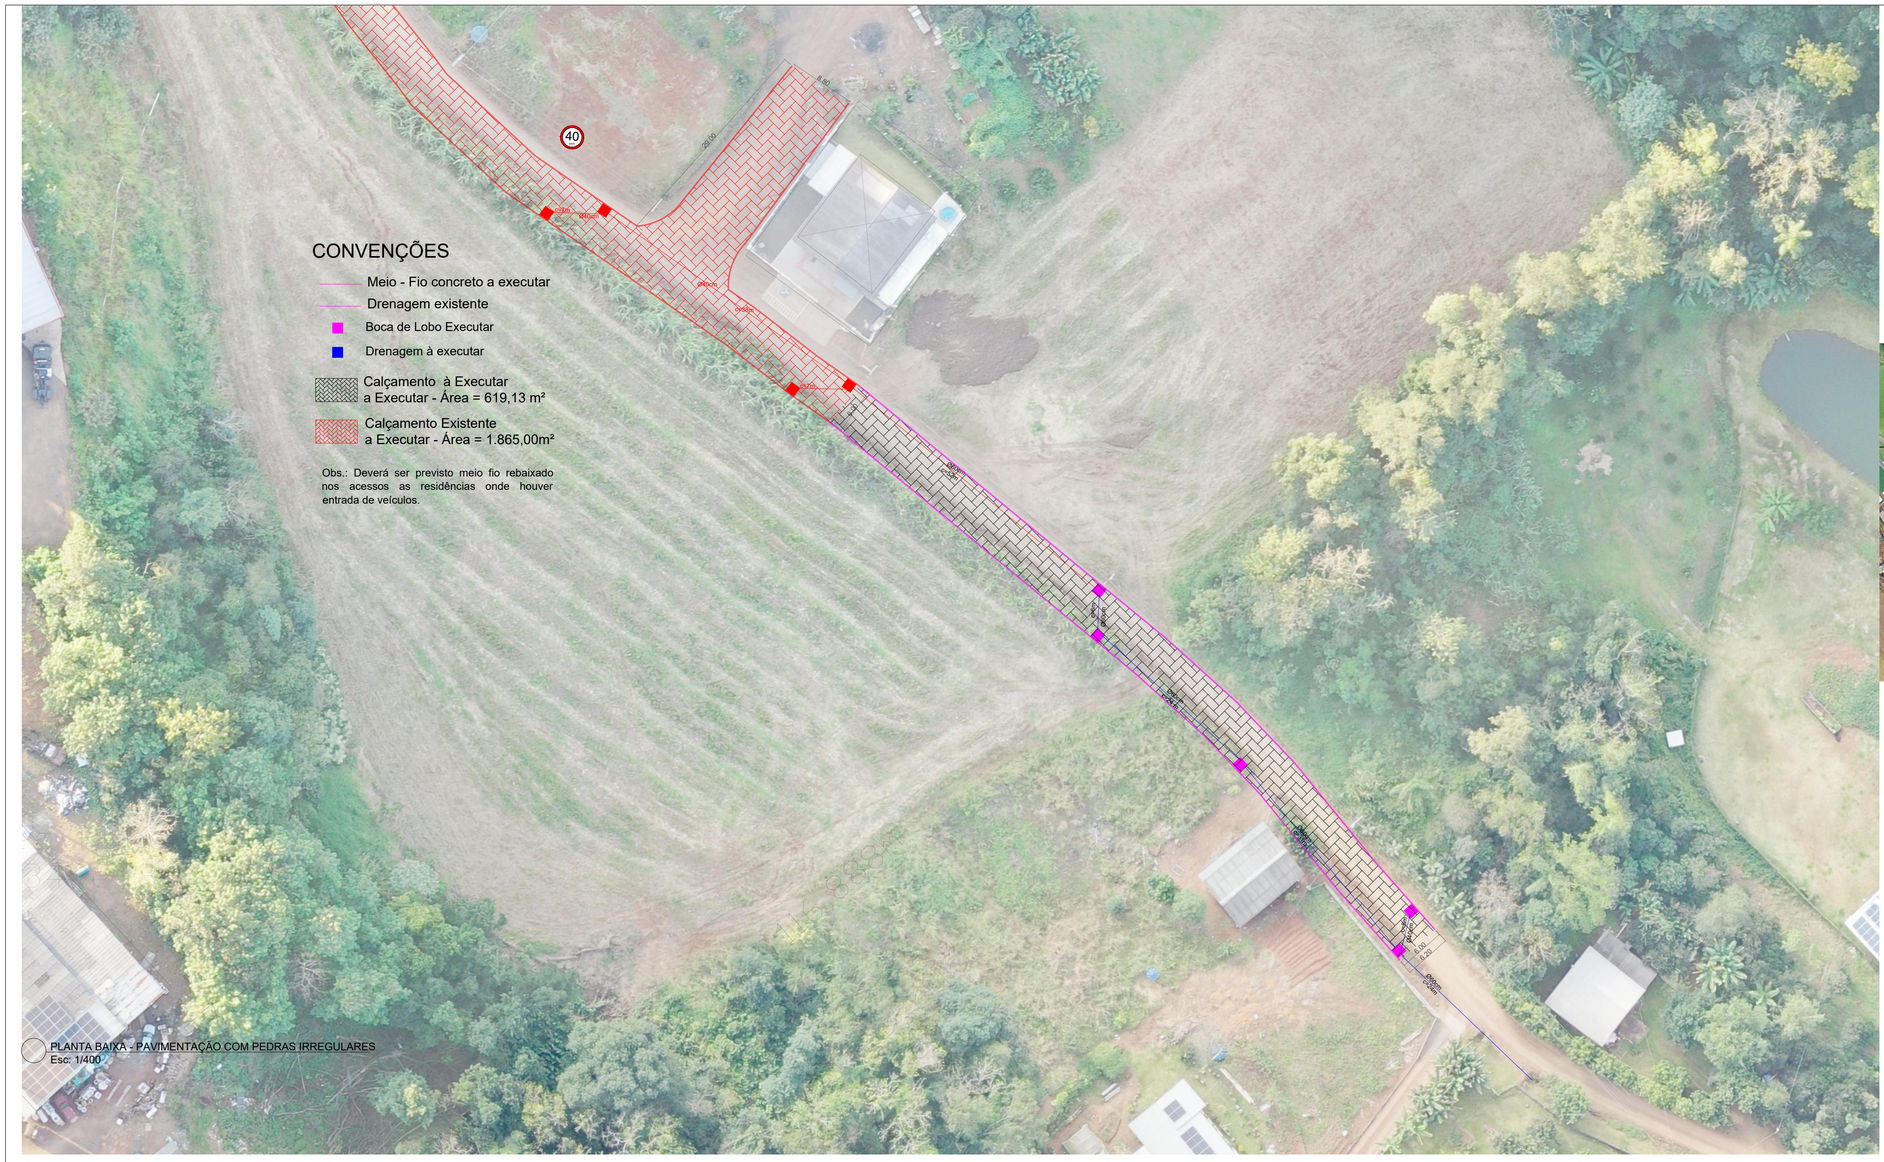


PLANTA BAIXA - PAVIMENTAÇÃO COM PEDRAS IRREGULARES
Esc: 1/400


Logradouro	Comp	Larg	Ir	P	Ip	Canteiro	Área
Acesso Vinícula Busnello	100,00 m	6,00 m	3,8%	-	-	-	619,13 m²
							Total = 619,13 m²

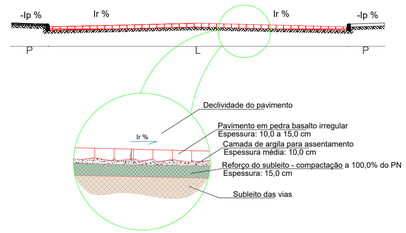

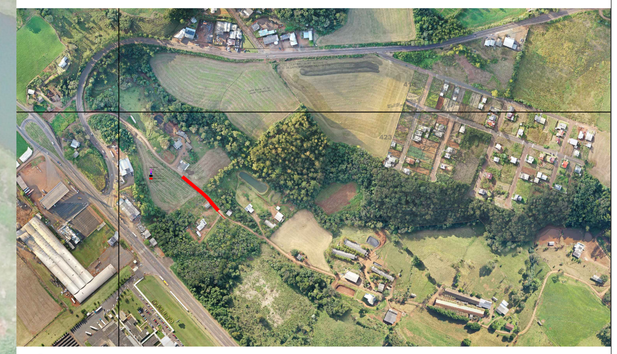


PLANTA DE LOCALIZAÇÃO
Esc: SEM

NOTAS :

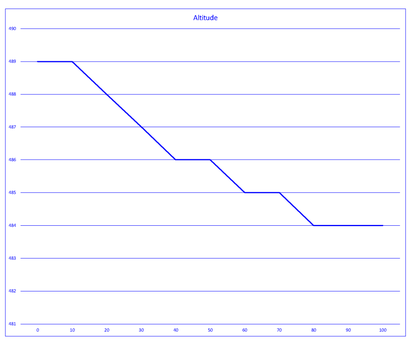


CORTE LONGITUDINAL
Escala 1:2000


CORTE LONGITUDINAL
Escala 1:1500

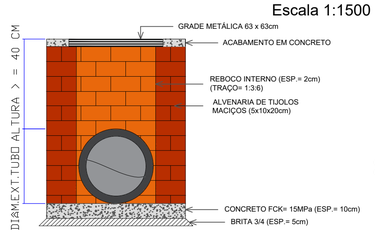

Detalhamento de Meio-fio

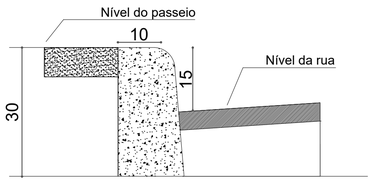


Fck = 22,0 MPa

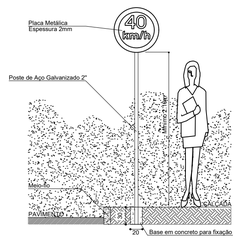

Detalhamento placas de sinalização
POSICIONAMENTO DE PLACAS
EM RELAÇÃO AO MEIO-FIO E NÍVEL DO PASSEIO

GRELHA (63X63)cm

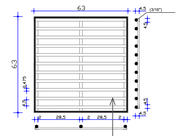
63
63
4,5 (cm)
4,5
4,5
4,5