

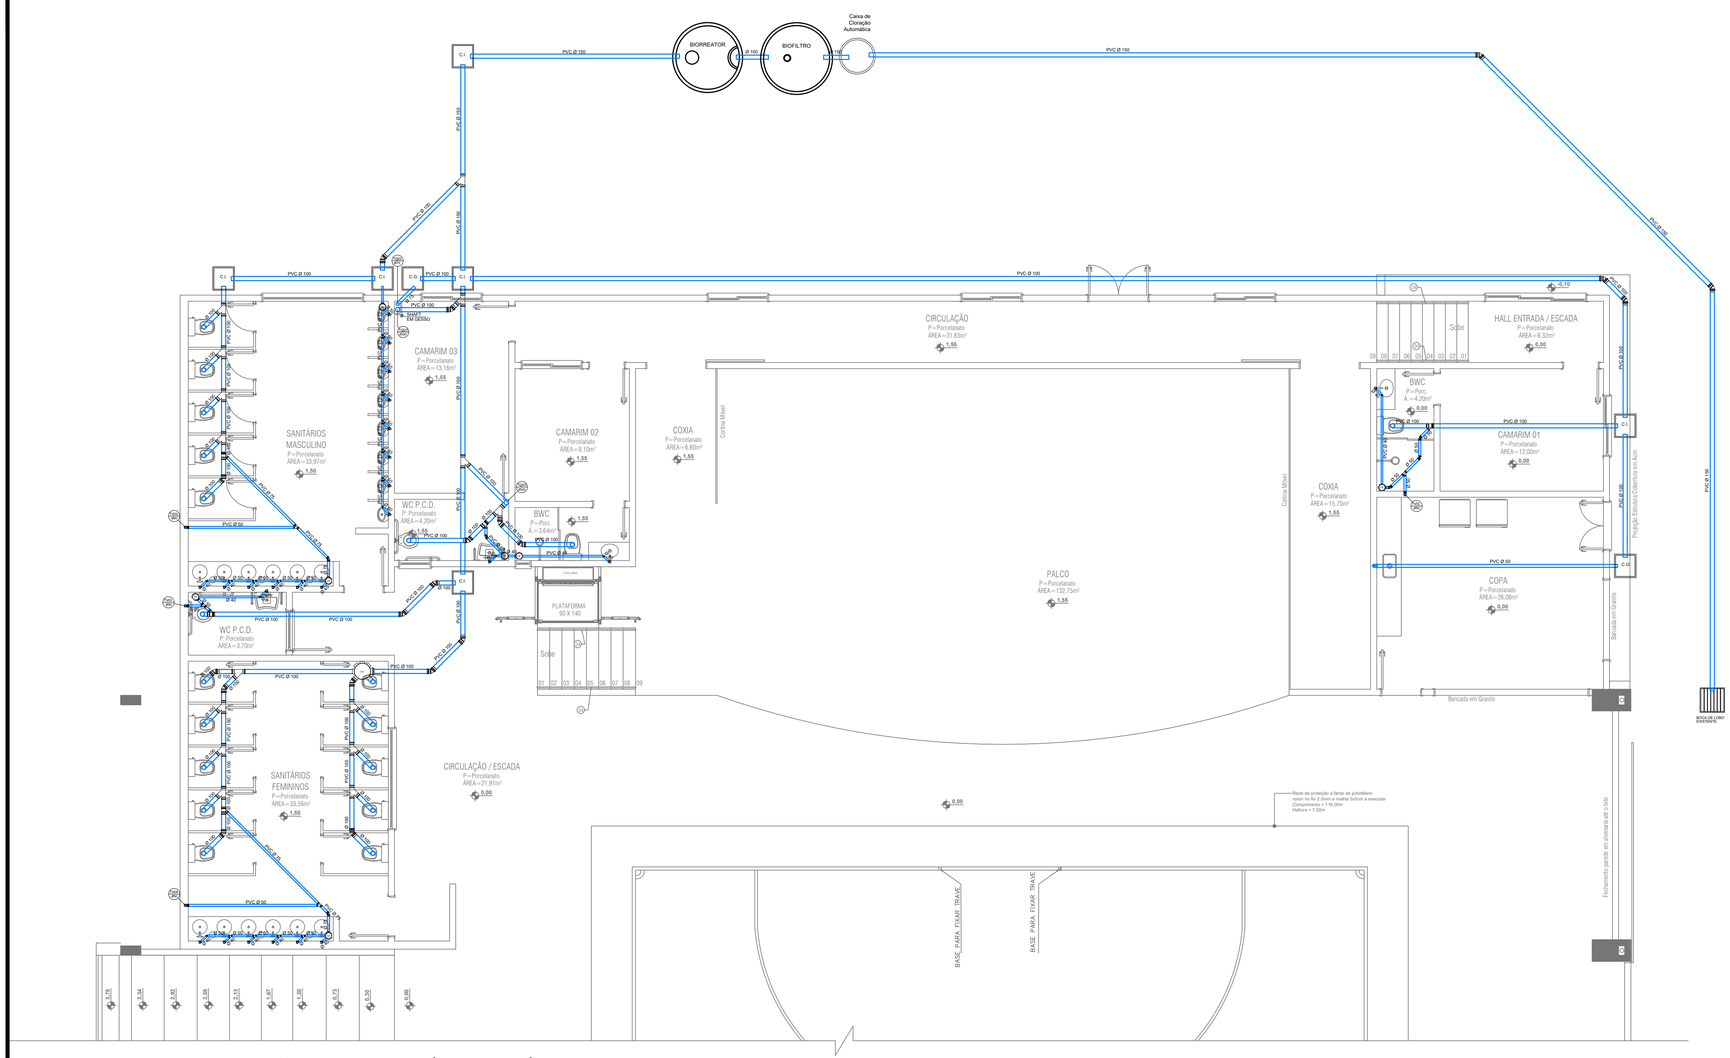



IMPLANTAÇÃO - PLANTA SANITÁRIO PAV. TÉRREO
Escala 1/75

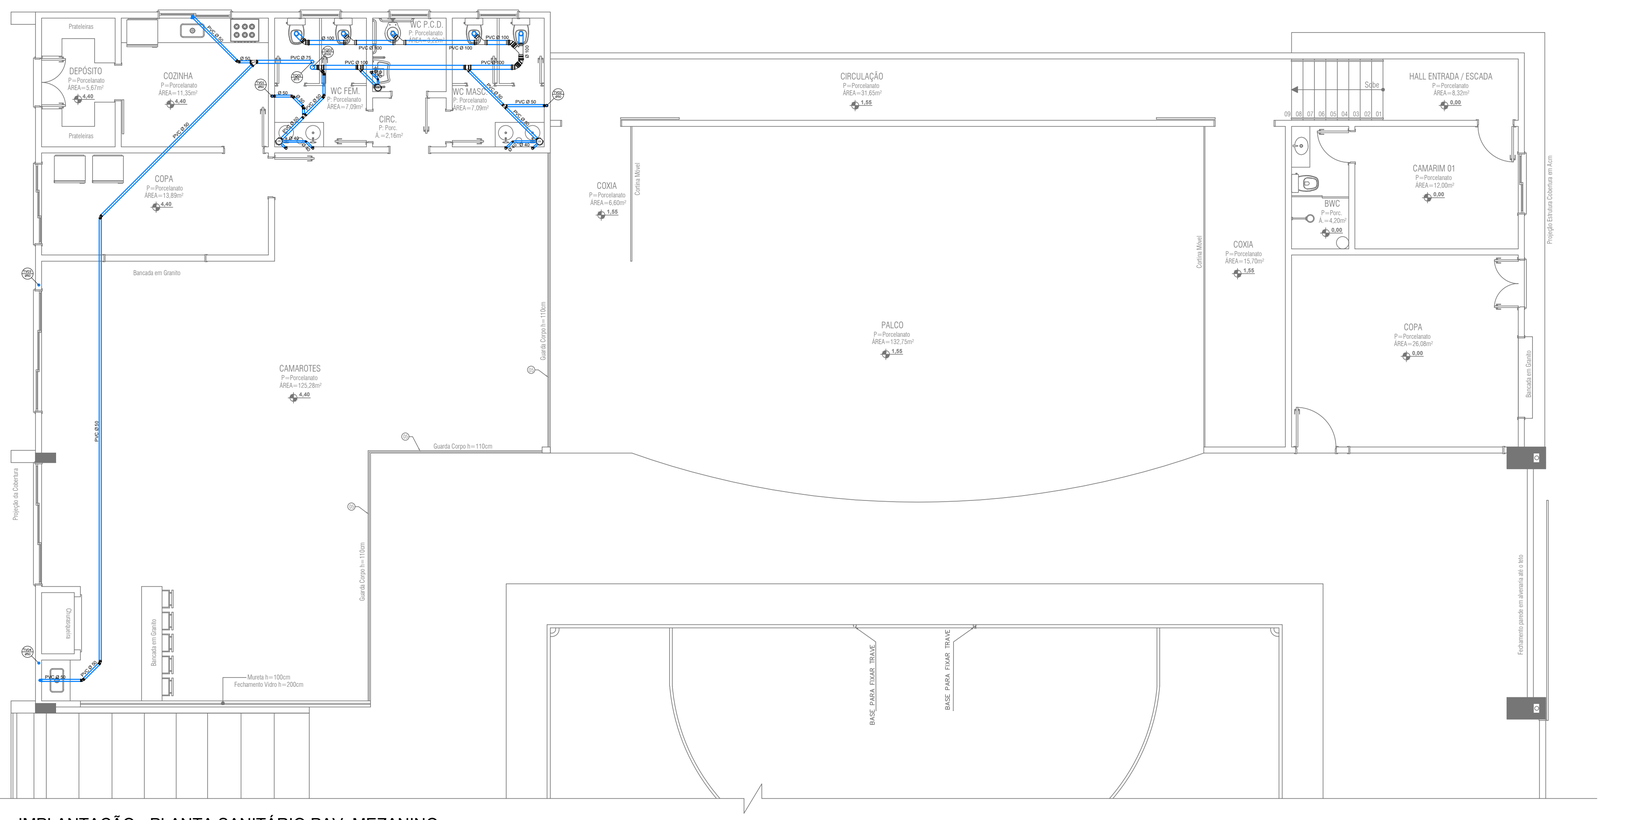


IMPLANTAÇÃO - PLANTA SANITÁRIO PAV. MEZANINO
Escala 1/75

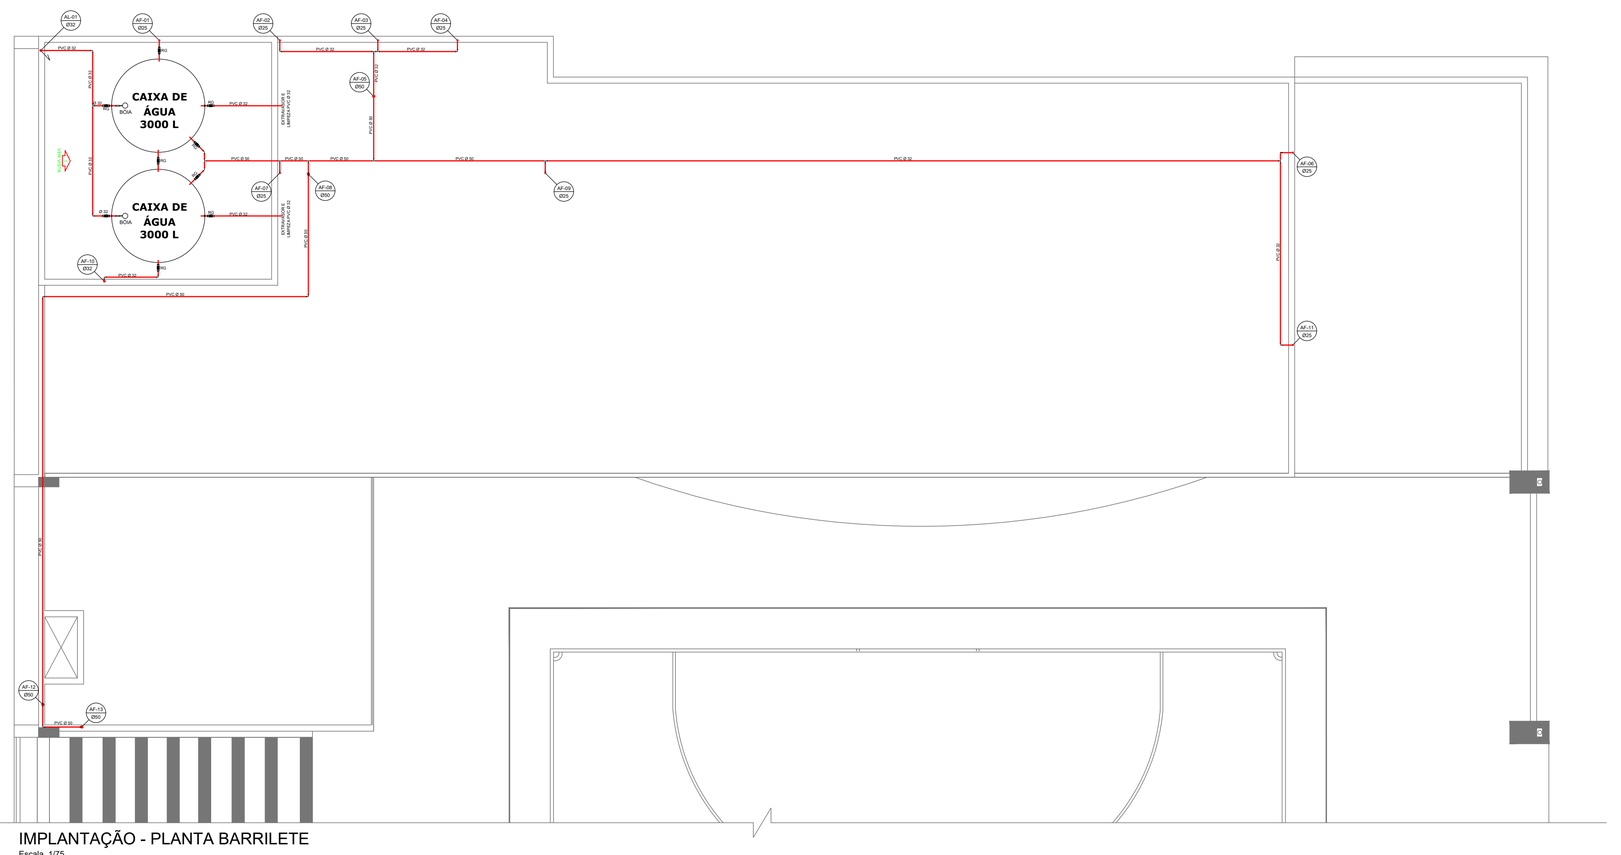

IMPLANTAÇÃO - PLANTA BARRILETE
Escala 1/75

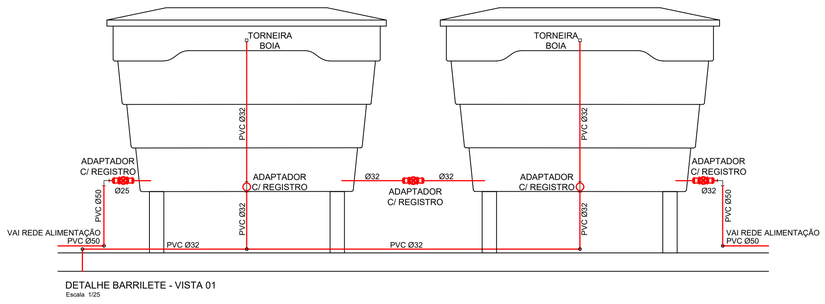

DETALHE BARRILETE - VISTA 01
Escala 1/25

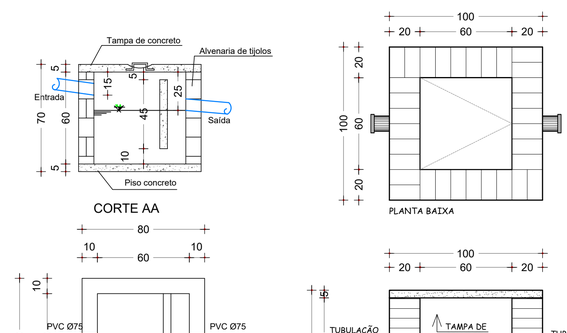


BIOREATOR, EM POLIETILENO DE ALTA DENSIDADE (PEAD),

CAPACIDADE 2800 LITROS


(NBR 13969)

BIOFILTRO CILINDRICA, TIPO "IMHOFF", COM TAMPA, PARA 100 CONTRIBUINTES

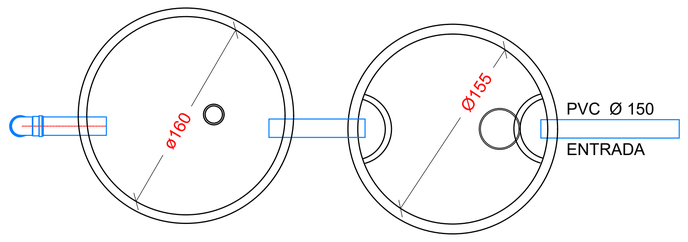

Planta Baixa
Escala Visual

Caixa de Cloração

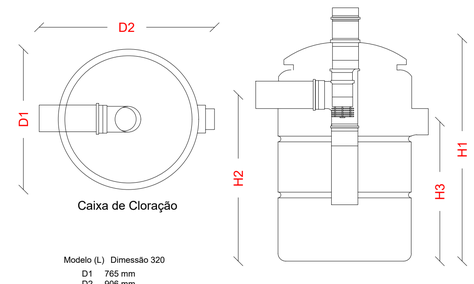

Modelo (L)	Dimessão 320
D1	765 mm
D2	906 mm
H1	1098 mm
H2	865 mm
H3	763 mm

Atendimento ao Sistema

Modelo (L)	Bioreator / Biofiltro (L)
320	15000

Caixa de Cloraç ão

Código	Produto
4343	Caixa de Cloração em PEMD 320 Litros

PEMD - Polietileno de Média Densidade

Manutenção

Para manuteção da caixa de cloração, basta fazer a reposição das pastilhas de cloro conforme seu consumo, inserindo as mesmas no tubo de armazenamento, localizado no interior da caixa

SIMBOLOGIA

	TUBULAÇÃO ÁGUA CX DA CONCESSIONÁRIA LOCAL (AF)
	TUBULAÇÃO ESGOTO
AF	COLUNA DE ÁGUA FRIA
AP	COLUNA DE ÁGUA PLUVIAL
CH	CHUVEIRO
ES	COLUNA DE ESGOTO SANITÁRIO
LV	LAVATÓRIO
PL	PIA DE LAVAGEM
VS	VASO SANITA´RIO
TJ	TORNEIRA DE JARDIM
TQ	TANQUE
PD	PIA DE DESPEJO
BB	BEBEDOURO
PIA	PIA DE COZINHA
VD	VÁLVULA DE DESCARGA
RG	REG. GAVETA
RP	REG. PRESSÃO

APROVAÇÃO/CARIMBO:

AMNOROESTE
ASSOCIAÇÃO DOS MUNICÍPIOS DO NOROESTE DE SANTA CATARINA

PROJETO:	HIDROSSANITÁRIO
OBRA:	REFORMA / AMPLIAÇÃO QUADRA PRAÇA HÉLIO ANTÔNIO FAREZIN
ENDEREÇO:	RUA PRIMO BODANESE CENTRO - QUILOMBO-SC
PROPRIETÁRIO:	PREFEITURA MUNICIPAL DE QUILOMBO - SC CNPJ 83.021.865/0001-61
RESPONSÁVEL TÉCNICO:	Engº Civil Amarildo M. Ribeiro - CREA-SC 156004-7
RESPONSÁVEL TÉCNICO:	JAISON RENAN DOS SANTOS:10341435902 Assinado de forma digital por JAISON RENAN DOS SANTOS:10341435902 Engº Civil Jaison R. dos Santos - CREA SC 178513-5
RESPONSÁVEL TÉCNICO:	Engº Matheus Bez da Silveira - CREA-SC 202276-0
RESPONSÁVEL TÉCNICO:	Engº Eletricista Charlan Smaniotto Luzzatto - CREA-SC 127695-8
DESENHO CAD:	Eliveltro Jesus Passini - CFT - 01901295907 Edivanda Meurer - CREA SC 179524-5
DESCRIÇÃO	IMPLANTAÇÃO - PLANTAS SANITÁRIO IMPLANTAÇÃO - PLANTA BARRILETE SIMBOLOGIA LEGENDA
PRANCHA:	HS. 01-03
ÁREA :	ÁREA A AMPLIAR = 593,61m² ÁREA A REFORMAR = 1.938,53m² ÁREA TOTAL = 2.532,14m²
ESCALA:	INDICADA
CONTATO:	E-MAIL: amnoroeste@amnoroeste.org.br - TEL: (49)3344-1991

20/03/2026