

## LEGENDA DE INDICAÇÕES

| ITEM | DESCRIÇÃO |
|---|---|
| 1 | Poste rede RD Celesc - EXISTENTE |
| 2 | Eletroduto galvanizado a quente **Ø3"** - Fixado junto ao poste Celesc - Vai até a caixa de passagem subterrânea |
| 3 | Aterramento eletroduto - cabo de cobre **#16mm²** - 1x haste de aterramento **Ø5/8"x2400mm** 254µm na caixa de passagem |
| 4 | Caixa de passagem subterrânea em alvenaria - **650x410x800mm** com tampa de ferro nodular padrão Celesc **Classe B 125kN - 700x460mm** |
| 5 | Ramal de ligação subterrâneo com cabo de cobre flexível **3x#50(50)mm²** isolação EPR 1kV tubulado em eletroduto PVC corrugado flexível **Ø3"** |
| 6 | Caixa de Medição tipo **MEE** para medidor eletrônico em alumínio **550x680x250mm** (LxAxP) - Instalação aparente conforme Desenho 12/1 da N.321-0001 Padrão Celesc - Disjuntor geral **3F-125A** e **3xDPS** monopolares **Classe I/II** Iimp=12.5kA **In=30kA**, Imáx=60kA 275Vca |
| 7 | Mureta de alvenaria |
| 8 | Aterramento - Cabo de cobre nu **#35mm²** - profundidade mínima 30cm - tubulado até a primeira haste em eletroduto **Ø1"** |
| 9 | **5x** Haste de aterramento de aço revestida com alta camada de cobre (254µm) **Ø5/8"x2400mm** afastadas de 3m entre si |
| 10 | Caixa de inspeção de aterramento **Ø30x40cm** material polimérico |

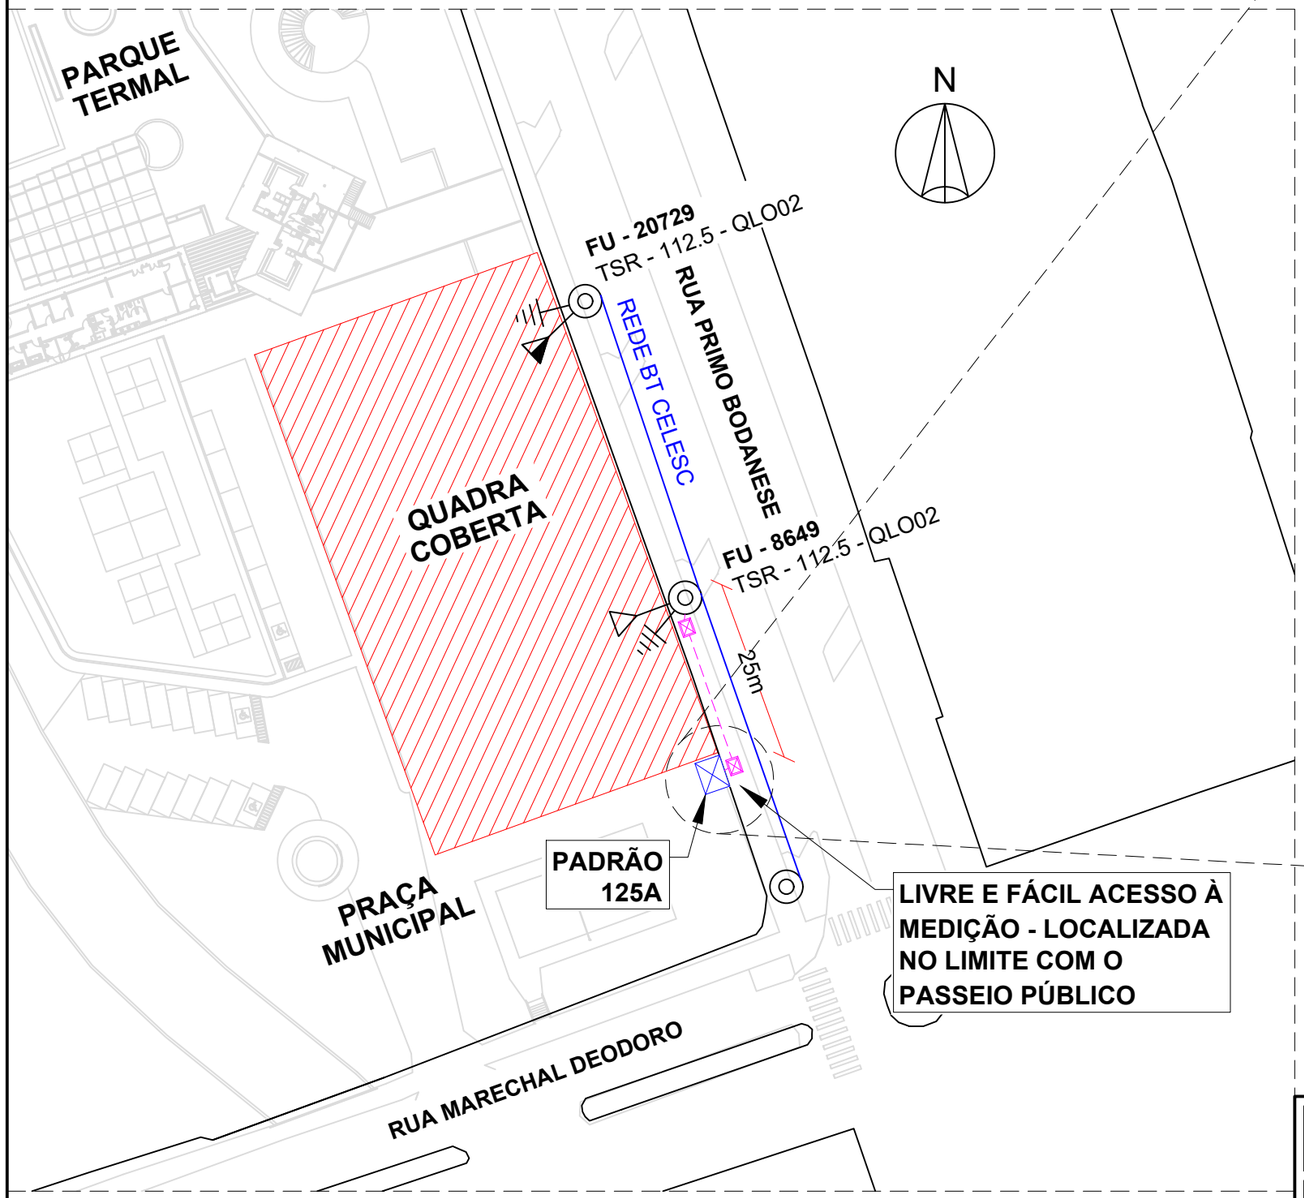


**LOCAÇÃO**
ESCALA: 1:750

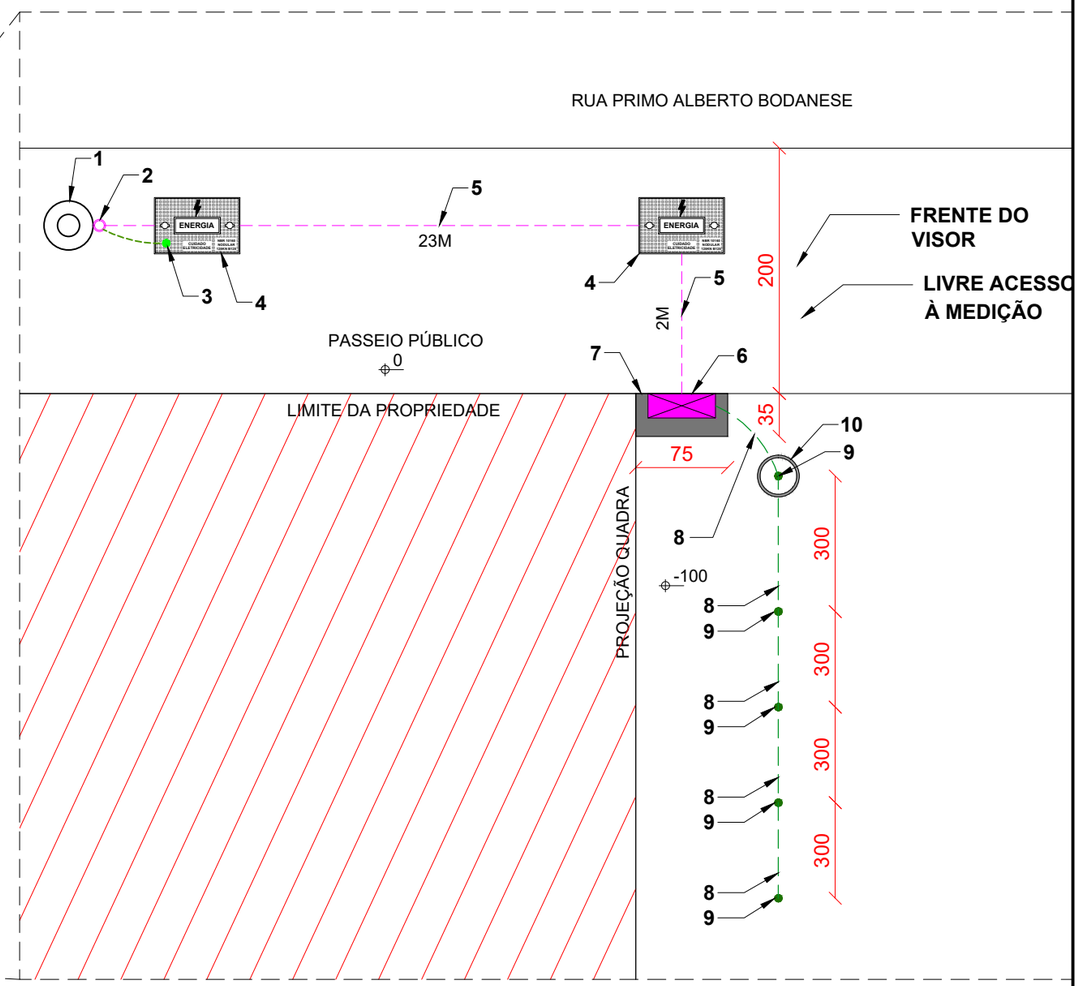


Assinado digitalmente por CHARLAN SMANIOTTO LUZZATTO:07464648943
Data: 2026.04.22 10:00:30 -03'00'

**DETALHE - PLANTA BAIXA**
ESCALA: 1:50

| | | | |
|---|---|---|---|
| AMNOROESTE | **DESCRIÇÃO:** CROQUI DE SITUAÇÃO/LOCALIZAÇÃO LIGAÇÃO NOVA | **DATA:** 04/03/2026 | **PROTOCOLO:** 8068131584 |
| **RESPONSÁVEL TÉCNICO:** CHARLAN SMANIOTTO LUZZATTO ENGENHEIRO ELETRICISTA CREA/SC: 127.695-8 | **PROPRIETÁRIO:** MUNICÍPIO DE QUILOMBO CNPJ: 83.021.865/0001-61 | **ENDEREÇO DA OBRA:** QUADRA COBERTA PRAÇA MUNICIPAL AV. PRIMO ALBERTO BODANESE CENTRO, QUILOMBO - SC | **PRANCHA:** 01 /04 |