
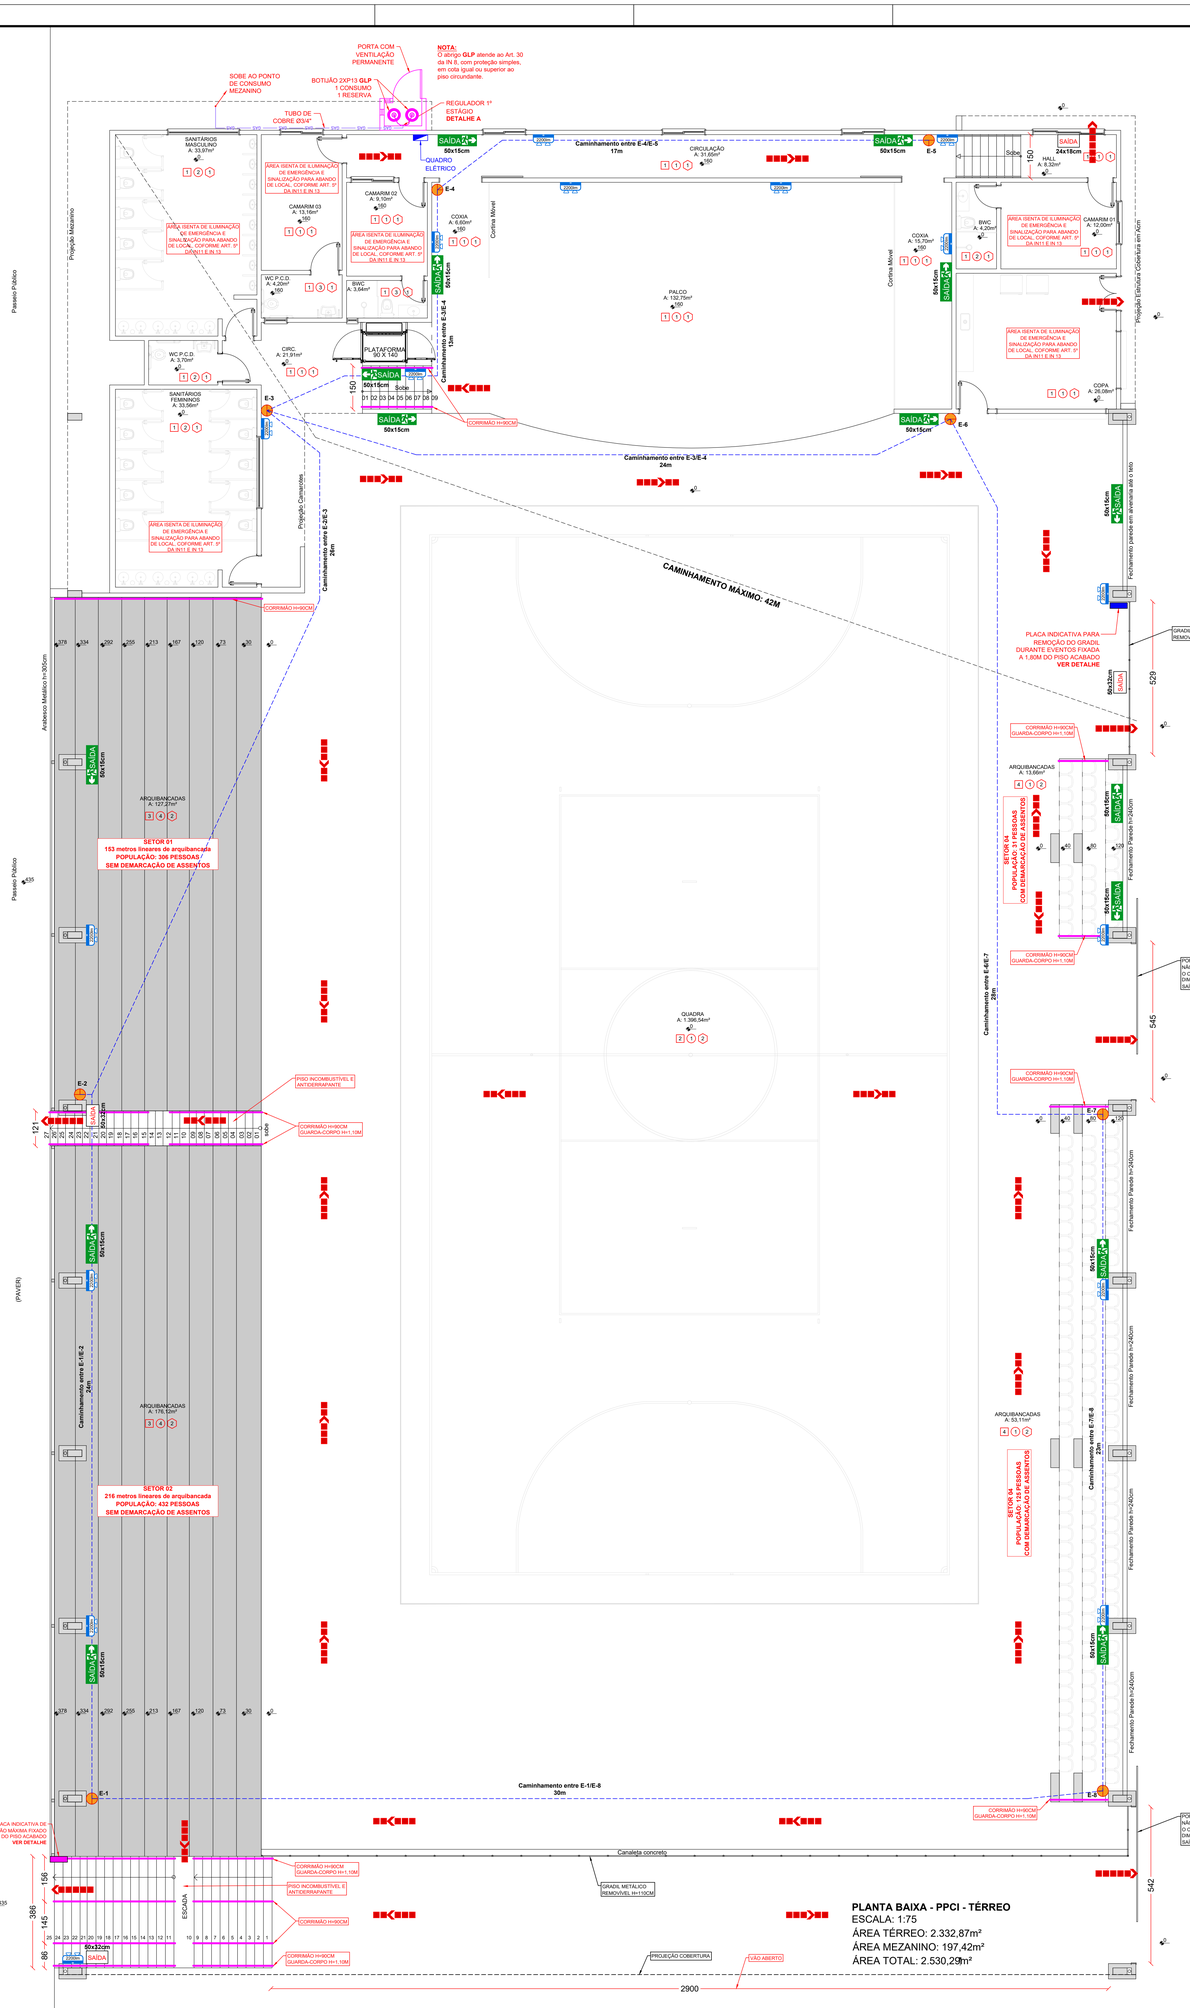


PLANTA BAIXA - PPCI - TÉRREO
ESCALA: 1:75
ÁREA TÉRREO: 2.332,87m²
ÁREA MEZANINO: 197,42m²
ÁREA TOTAL: 2.530,29m²

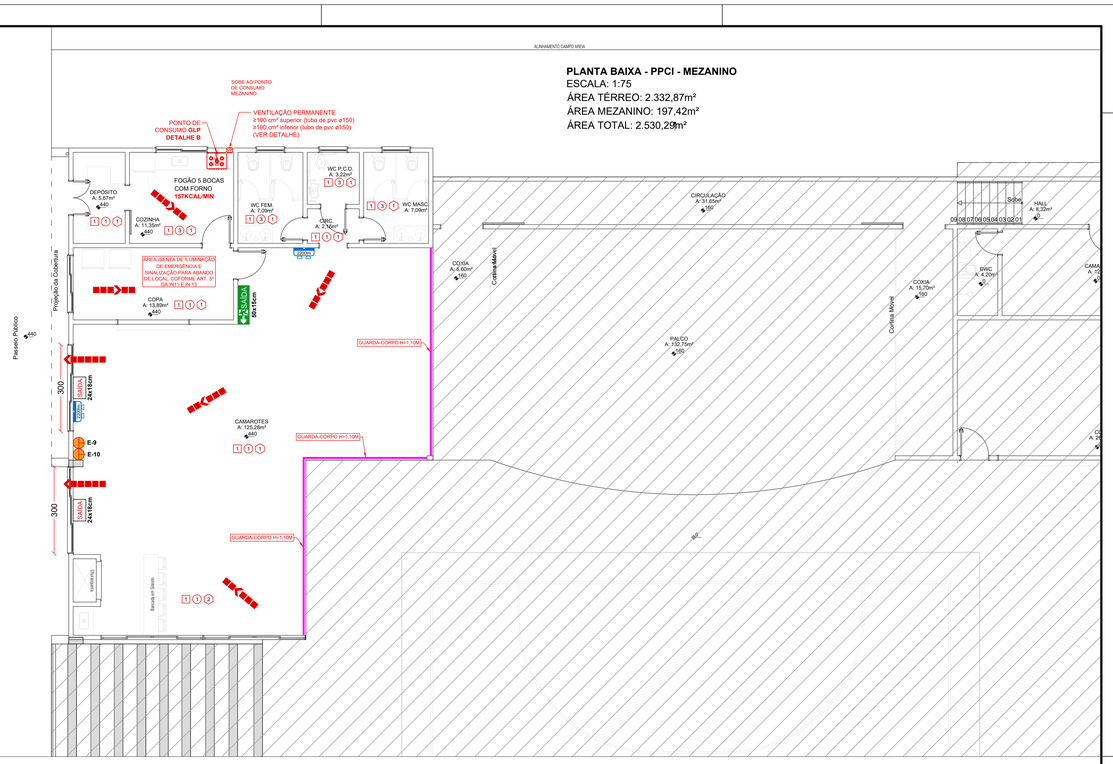

NOTA:
- A EDIFICAÇÃO ATENDE À IN19 COM RELAÇÃO ÀS INSTALAÇÕES ELÉTRICAS EM BAIXA TENSÃO
- OS QUADROS ELÉTRICOS DEVEM SER INSTALADOS EM LOCAL DE FÁCIL ACESSO

SINALIZAÇÃO DE ABANDONO DE LOCAL	Medidas em milímetros (L x H)	200x100	240x180	300x150	500x150	500x320	700x350	1000x500
	Distância de visualização em metros	6,3	9,3	9,5	12,2	17,9	22,1	31,6

Legenda: L = Largura; H = Altura
VALORES OBTIDOS DA FÓRMULA: A=(L²)/2000
CONFORME §1º DO ART. 21 DA IN13
ONDE:
A = ÁREA DA PLACA EM METROS QUADRADOS (M²)
L = DISTÂNCIA DO OBSERVADOR À PLACA, EM METROS (M)


DIMENSÕES UTILIZADAS NESTE PROJETO

QUADRO DE REVESTIMENTOS PARA OCUPAÇÃO F-6 CONFORME TABELA 4 - IN 15						
REF.	PISO	CLASSE N-A	PAREDE	CLASSE N-A SEM GOTEJAMENTO	TETO	CLASSE N-A SEM GOTEJAMENTO
1	PORCELANATO		ALVENARIA		PVC	
2	POLIDO		AZULEJO H=210 CM		METÁLICO	
3	ALVENARIA - ASSENTOS MADEIRA ITAÚBA		AZULEJO ATÉ TETO		-	
4	ALVENARIA - ASSENTOS PVC SIMPLES		ARABESCO METÁLICO		-	

ÁREA DE ARQUIBANCADAS SEM DEMARCAÇÃO DE ASSENTOS

LEGENDA
- SAÍDA — Placas luminosa autônoma para sinalização de SAÍDA - Dimensões indicadas
- Extintor Pó Químico Seco (PQS) 4kG ABC 2-A,20-B,C fixado a 1.60m do nível do solo, com indicação com seta de "EXTINTOR" e indicação "PROIBIDO COLOCAR MATERIAIS"
- 2200mm 2x 2x — Bloco autônomo de iluminação de emergência 2 faróis 2200lm fixado a 2,20m do piso acabado
- Placa indicativa de lotação máxima fixada a 1,80m do piso acabado - Ver detalhe
- Distância máxima percorrida até o ponto de encontro
- Direção do fluxo da rota de fuga
- Saída final da rota de fuga
- SAÍDA — Placa fotoluminescente indicativa de saida com seta e boneco - Ver detalhe
- Placa indicativa para manter a porta aberta durante eventos, fixada a 1,80m do piso acabado - Ver detalhe

ITEM	QUANTIDADE
2200mm 2x 2x	18 UNIDADES
	10 UNIDADES
SAÍDA 24x18cm	3 UNIDADES
SAÍDA 50x32cm	5 UNIDADES
SAÍDA	16 UNIDADES

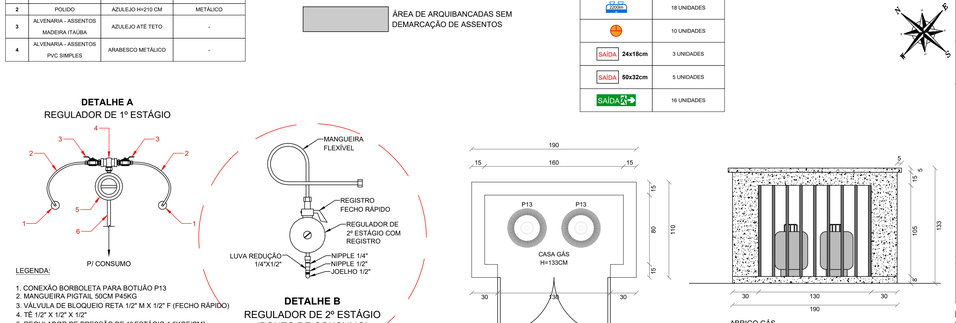

PLANTA DE SITUAÇÃO/LOCAÇÃO
ESCALA: 1:1000


DETALHE A
REGULADOR DE 1º ESTÁGIO

LEGENDA:
1. CONEXÃO BORBOLETA PARA BOTIJÃO P13
2. MANGUEIRA PIGTAIL 50CM P45KG
3. VÁLVULA DE BLOQUEIO RETA 1/2" M X 1/2" F (FECHO RÁPIDO)
4. TÊ 1/2" X 1/2" X 1/2"
5. REGULADOR DE PRESSÃO DE 1º ESTÁGIO 1,5KGF/CM²
6. TUBO DE COBRE SEM COSTURA 3/4" (28MM)


DETALHE B
REGULADOR DE 2º ESTÁGIO (PONTO DE CONSUMO)


ABRIGO GÁS
PLANTA BAIXA
ESCALA: 1:25

ABRIGO GÁS
VISTA FRONTAL
ESCALA: 1:25

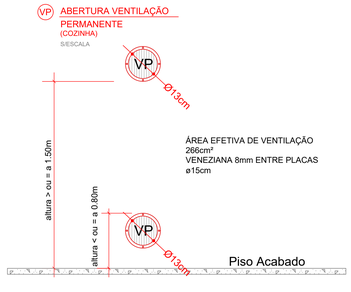



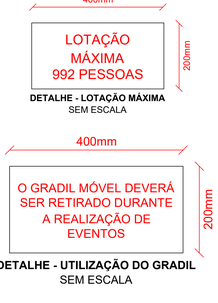

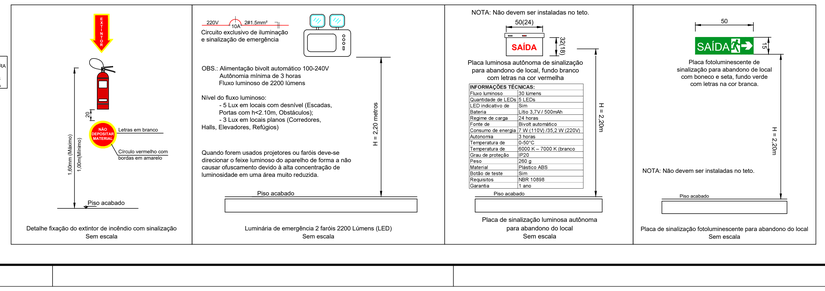

Assinado digitalmente por CHARLAN SMANIOTTO LUZZATTO:07464648943
Data: 2026.04.22 09:52:33-03'00'

AMNOROESTE
ASSOCIAÇÃO DOS MUNICÍPIOS DO NOROESTE DE SANTA CATARINA

PROJETO PREVENTIVO CONTRA INCÊNDIO

PARQUE TERMAL E PRAÇA MUNICIPAL
QUADRA COBERTA

ENDEREÇO:	RUA PRIMO BODANESE, CENTRO QUILOMBO, SC
PROPRIETÁRIO:	MUNICÍPIO DE QUILOMBO CNPJ: 83.021.865/0001-61
RESPONSÁVEL TÉCNICO:	Engenheiro Civil Amarildo M. Ribeiro - CREA-SC 156.004-7
RESPONSÁVEL TÉCNICO:	Engº Civil Jaison R. dos Santos - CREA-SC 178.513-5
RESPONSÁVEL TÉCNICO:	Engº Matheus Bez da Silveira - CREA-SC 202.276-0
RESPONSÁVEL TÉCNICO:	Engenheiro Eletricista Charlan Smaniotto Luzzatto - CREA-SC 127.695-8
DESENHO CAD:	Eliveltro Jesus Passini - CFT-01901295907
DESCRIÇÃO:	SINALIZAÇÃO PARA ABANDONO DE LOCAL ILUMINAÇÃO DE EMERGÊNCIA SAÍDAS DE EMERGÊNCIA EXTINTORES GÁS COMBUSTÍVEL
PPCI - 01/01	
ÁREA TOTAL CONSTRUÍDA:	2.530,29m²
ESCALA:	INDICADA
CONTATO:	amnoroeste@amnoroeste.org.br - (49) 3344-1991

06/03/2026