
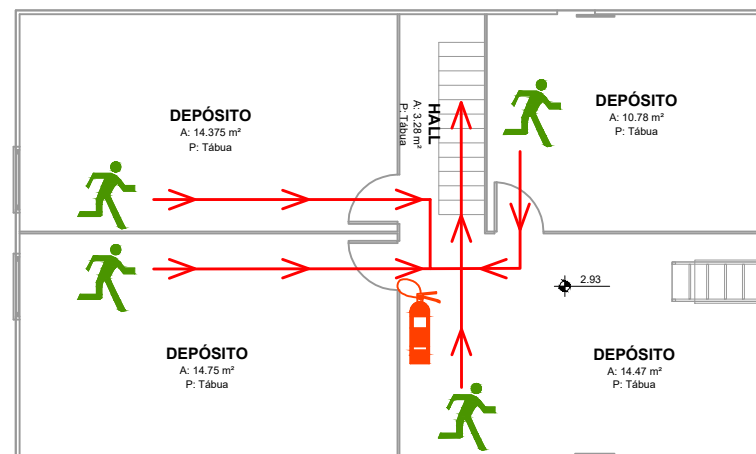


PLANTA BAIXA - PAVIMENTO TÉRREO

Escala 1:100


Área: 135.95m²

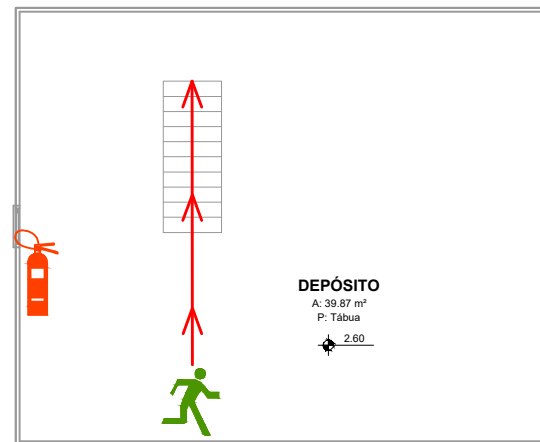

PLANTA BAIXA - SUPERIOR

Escala 1:100

Área: 100.83m²

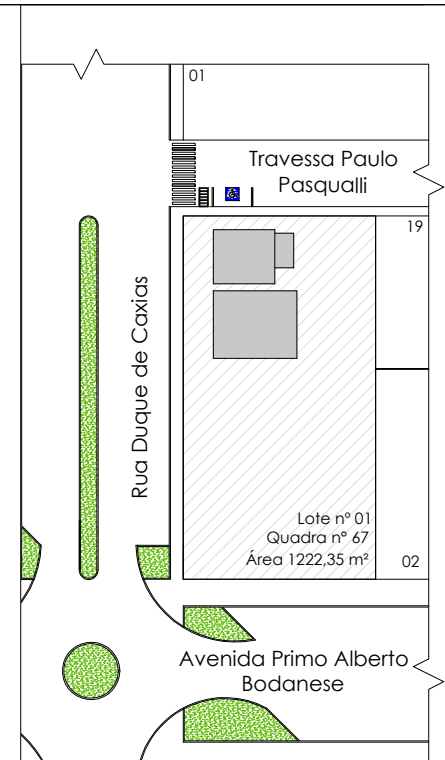

Simbologia	
	Caminho a ser percorrido para o ponto de encontro
	Você está aqui
	Extintor de incêndio
	Ponto de encontro
	PE

CARIMBO / APROVAÇÃO: