

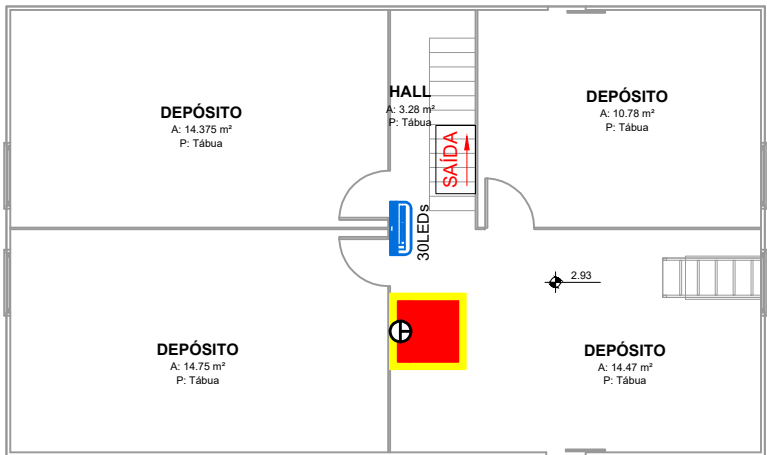


**PLANTA BAIXA - PAVIMENTO TÉRREO**  
Escala 1:100  
Área: 135.95m²

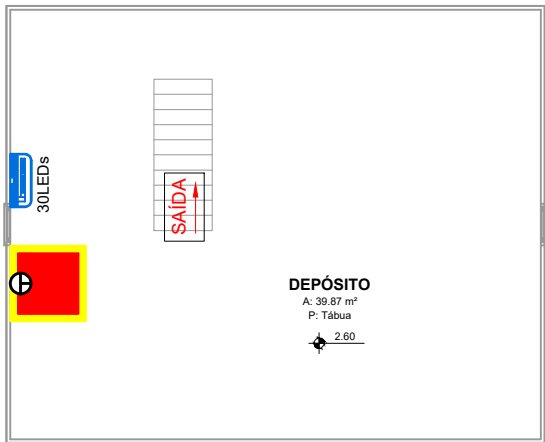

**PLANTA BAIXA - SUPERIOR**  
Escala 1:100  
Área: 100.83m²

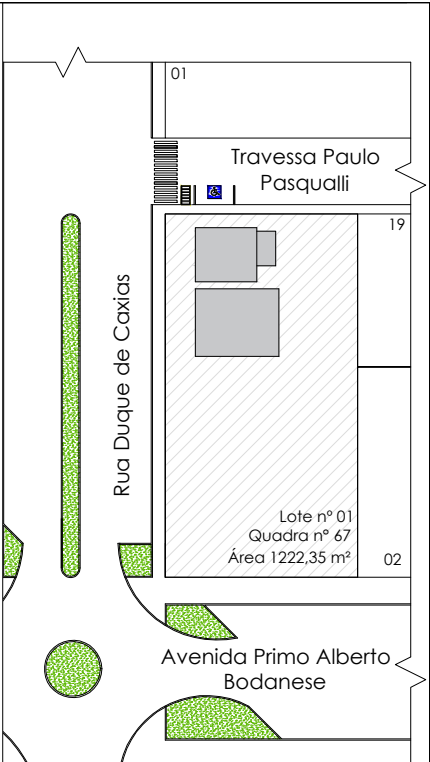

**Simbologia**



Bloco autônomo de iluminação de emergência 2 faróis 1200lm fixado a 2,20m do piso acabado



Bloco autônomo de iluminação 30 LEDS, 50-90 lúmens (mínimo)



Placa de sinalização para abandono do local 24x12cm "SAÍDA" com seta.  
Fundo branco leitoso com letras vermelhas



Placa de sinalização para abandono do local 24x12cm "SAÍDA".  
Fundo branco leitoso com letras vermelhas



Extintor Pó Químico Seco (PQS) 4kg ABC 2-A;20-B;C - Uma unidade instalada em suporte fixado a 1.70m do nível do solo, com sinalização de solo 1x1m, indicação com seta de "EXTINTOR" e indicação "PROIBIDO COLOCAR MATERIAIS"

**CARIMBO / APROVAÇÃO:**

**OBRA:** Casa da Cultura

**CONTEÚDO:** Plano de Emergência

**DATA:** 27/09/2019

**ÁREA:** 236.78m²

**PROPRIETÁRIO:**  
Município de Quilombo  
83.021.865/0001-61  
Rua Duque de Caxias, 165 - Centro  
Quilombo - SC

**ENDEREÇO DA OBRA:** Rua Duque de Caxias, S/N, Centro  
Quilombo, SC

**RESPONSÁVEL TÉCNICO:** Charlan Smaniotto Luzzatto  
Engº eletricista CREA/SC: 127.695-8

**PRANCHA:**

**05**

/07