
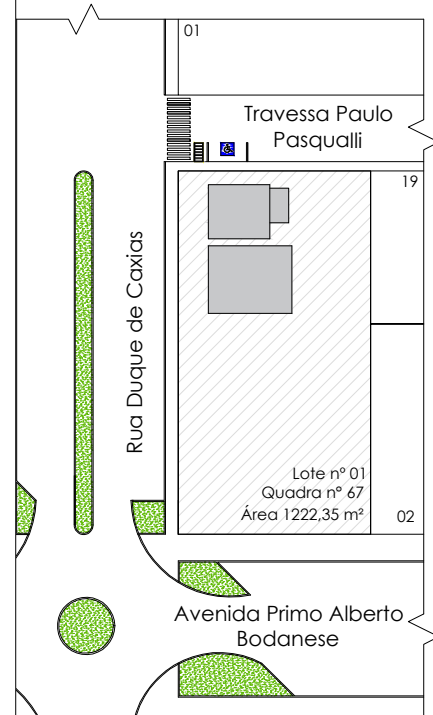
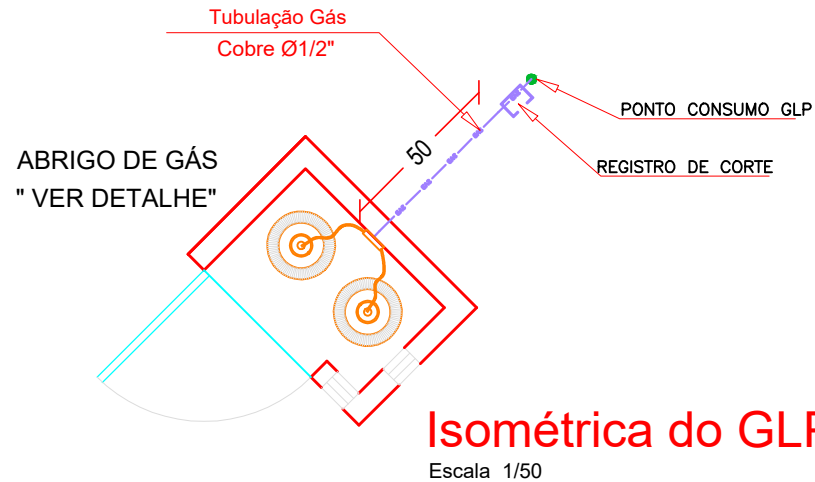
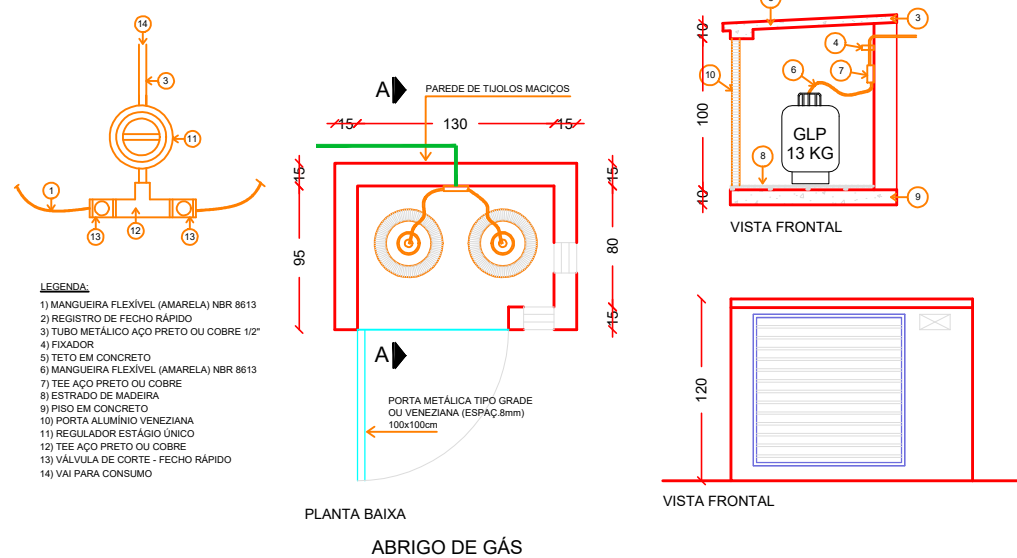


PLANTA BAIXA - PAVIMENTO TÉRREO
Escala 1:100
Área: 135.95m²

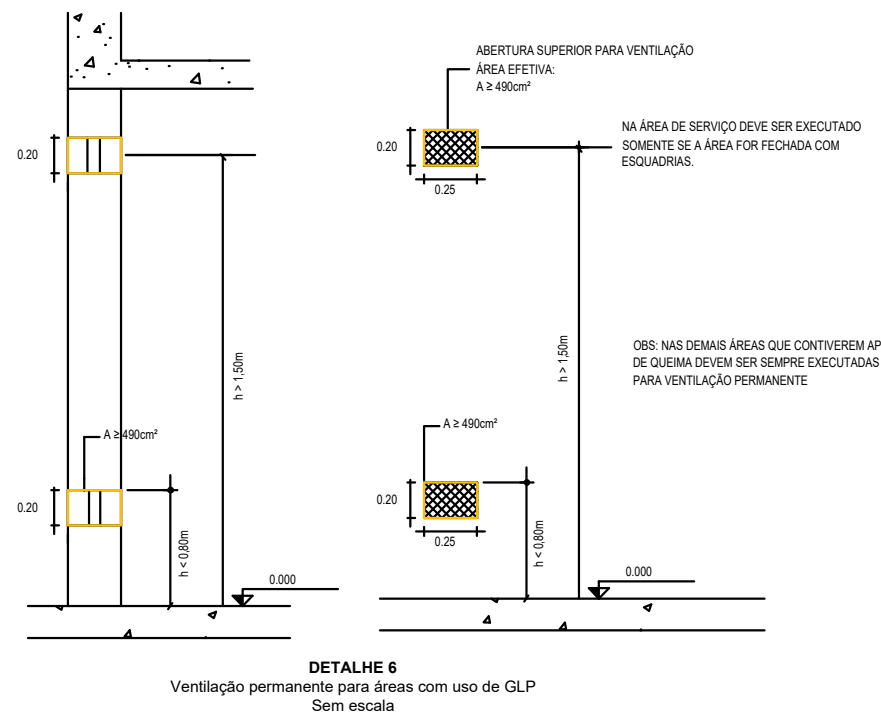

QUADRO DE ESPECIFICAÇÕES A SEREM OBSERVADAS

- a) Da Central de GLP:
- (1) A central de GLP não poderá ser construída com um afastamento menor do que, 1,50 m de fossos ou ralos de escoamento de água ou esgoto, de caixas de rede de luz e telefone, caixa ou ralo de gordura ou ventilação, da fossa, do sumidouro.
- b) Das canalizações
- (1) Não podem passar por pontos de captação de ar para sistemas de ventilação e dutos de ventilação;
 - (2) Ter um afastamento mínimo de 2,0 m de dutos de cabos de eletricidade e de tubulações metálicas de outra natureza que estiverem interligadas com o sistema de proteção contra descargas atmosféricas;
 - (3) Ter um afastamento, no mínimo, de 2,0 m de pára-raios e seus respectivos terras;
 - (4) Não deverão ser embutidas em paredes ou lajes de reservatórios d'água; não deverão ficar em contato com dutos de ar condicionado, poços de elevadores e compartimentos destinados a passagens de tubulações (Shafts);
 - (5) Quando se apresentarem expostas, deverão ser pintadas na cor alumínio.
 - (6) A rede de distribuição não deve ser embutida em tijolos vazados ou outros materiais que permitam a formação de vazios no interior da parede.
 - (7) Ao longo de qualquer forro falso, salvo se for ventilado exceto quando utilizado tubo-luva conforme NBR 13932/97;
 - (8) Não devem passar em compartimentos destinados a dormitórios
 - (9) Não devem passar em todo e qualquer local que propicie o acúmulo de GLP, vazado (subsolos, porões e locais de dimensões exiguas como entre pisos, tetos rebaixados)..
- c) Do teste de estanqueidade
- (1) A rede de distribuição deverá ser convenientemente testada, apresentando-se o laudo do referido teste quando da realização da vistoria. O teste da rede embutida deve ser feito antes do revestimento das mesmas;

CARIMBO / APROVAÇÃO:

OBRA: Casa da Cultura

CONTEÚDO: Gás

DATA: 27/09/2019

ÁREA: 236.78m²

PROPRIETÁRIO:
Município de Quilombo
83.021.865/0001-61
Rua Duque de Caxias, 165 - Centro
Quilombo - SC

ENDEREÇO DA OBRA: Rua Duque de Caxias, S/N, Centro
Quilombo, SC

RESPONSÁVEL TÉCNICO: Charlan Smaniotto Luzzatto
Engº eletricista CREA/SC: 127.695-8

PRANCHA:

06

/07