

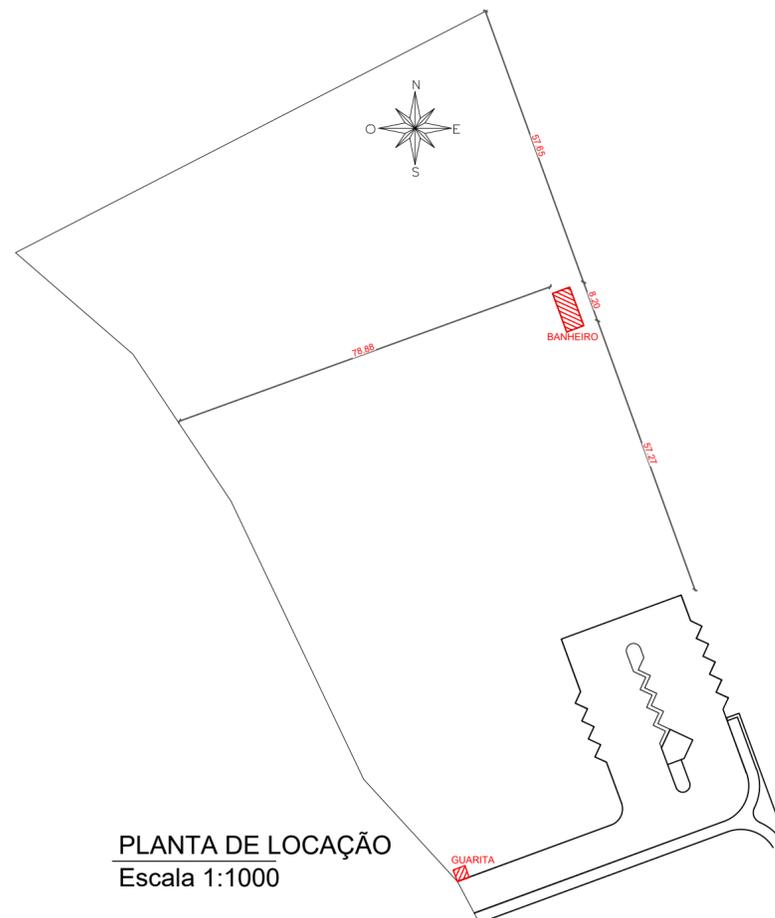
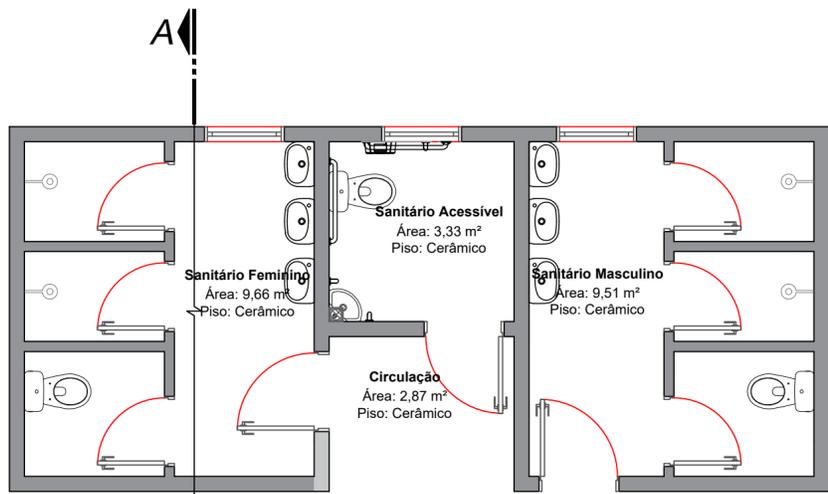
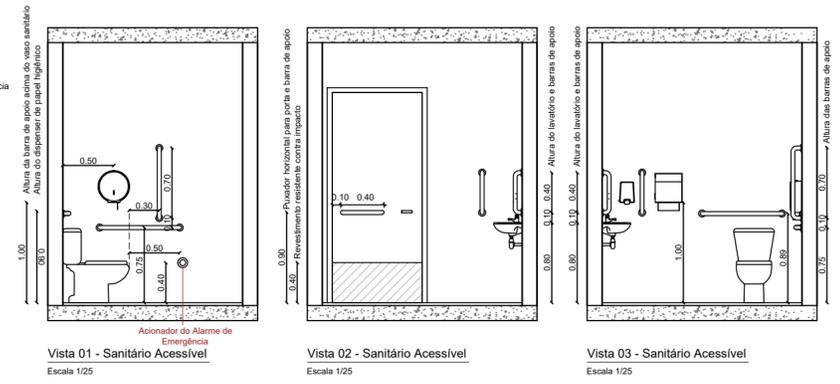
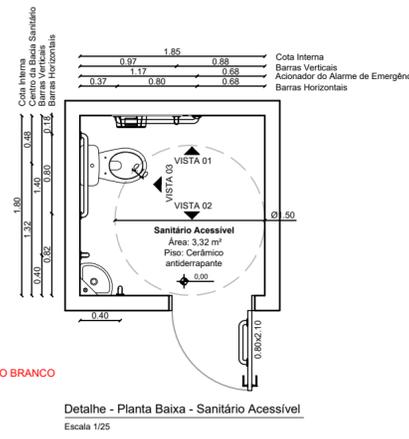
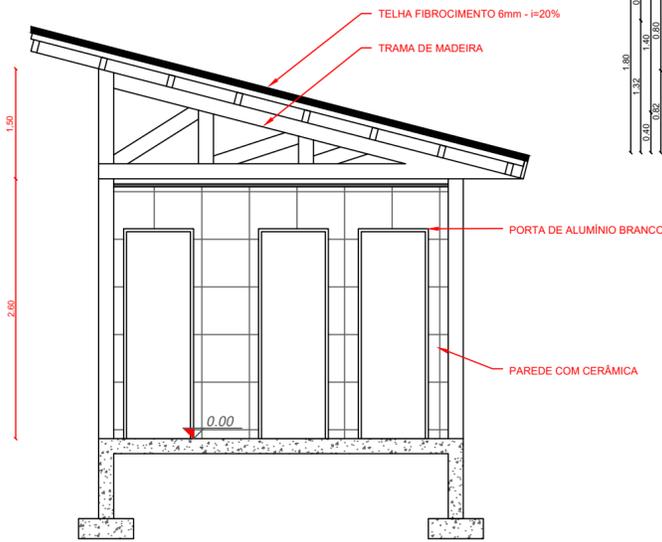


TABELA DE ESQUADRIAS

COD	TIPO	LARGURA	ALTURA	PARAPEITO	MATERIAL	QTD	ÁREA (m²)
J1	Janela basculante	80	80	130	Alumínio Branco	3	0,64
P1	Porta de abrir	70	210	-	Alumínio Branco	6	1,47
P2	Porta de abrir	80	210	-	Madeira	1	1,68
P3	Porta de abrir	80	210	-	Alumínio Branco	2	1,68

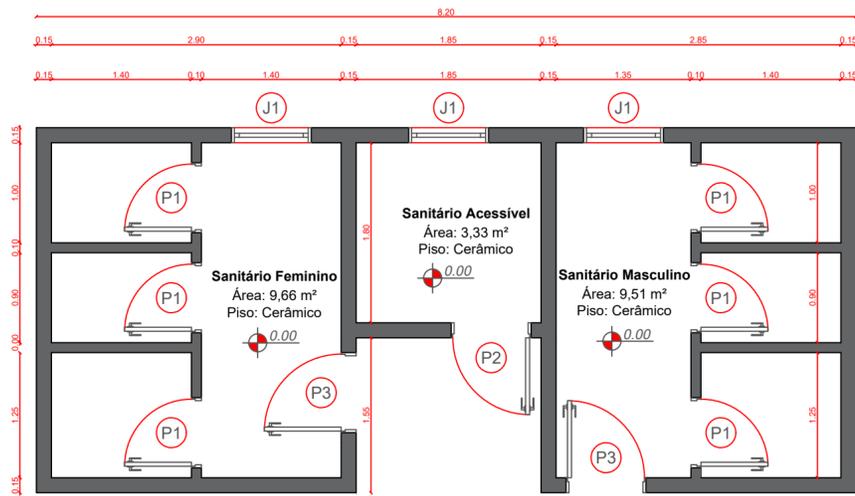

PLANTA DE LOCAÇÃO
Escala 1:1000

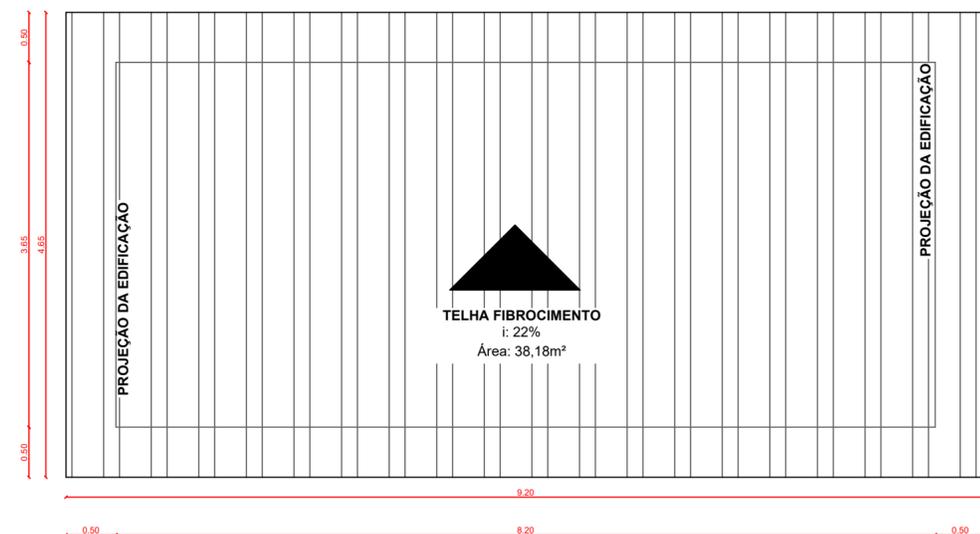

NOTAS :

<p>ESTADO DE SANTA CATARINA MUNICÍPIO DE QUILOMBO Fone: (49) 3346-3242 Fone: (49) 3346-3311</p> 		RESPONSÁVEL TÉCNICO:	
		<p>ANDERSON BATISTI ENGENHEIRO CIVIL CREA/SC: 164139-0</p>	
MUNICÍPIO DE QUILOMBO:		MUNICÍPIO DE QUILOMBO	
SILVANO DE PARIZ PREFEITO MUNICIPAL		TIPO:	
PROJETO ARQUITETÔNICO		ÁREA (m²):	
ENDEREÇO DA OBRA: QUILOMBO - SC INTERIOR LINHA SALTO SAUDADES		30,00 m²	
CONTEÚDO: PLANTA BAIXA PLANTA DE COBERTURA CORTE DETALHES		TAXA DE OCUPAÇÃO	
TAXA DE PERMEABILIDADE		ÍNDICE APROVEITAMENTO	
PROJETO: BANHEIRO CATARATAS SALTO SAUDADES		TAXA DE PERMEABILIDADE	
ESCALA: INDICADA		PRANCHA:	
LOCAL E DATA: JUNHO DE 2023 QUILOMBO-SC, CEP: 89850-000 BAIRRO CENTRO, RUA DUQUE DE CAXIAS, N° 165		01 01/09	
DESENHISTA:		TAMANHO DA PRANCHA: A2 594 X 420 (mm)	