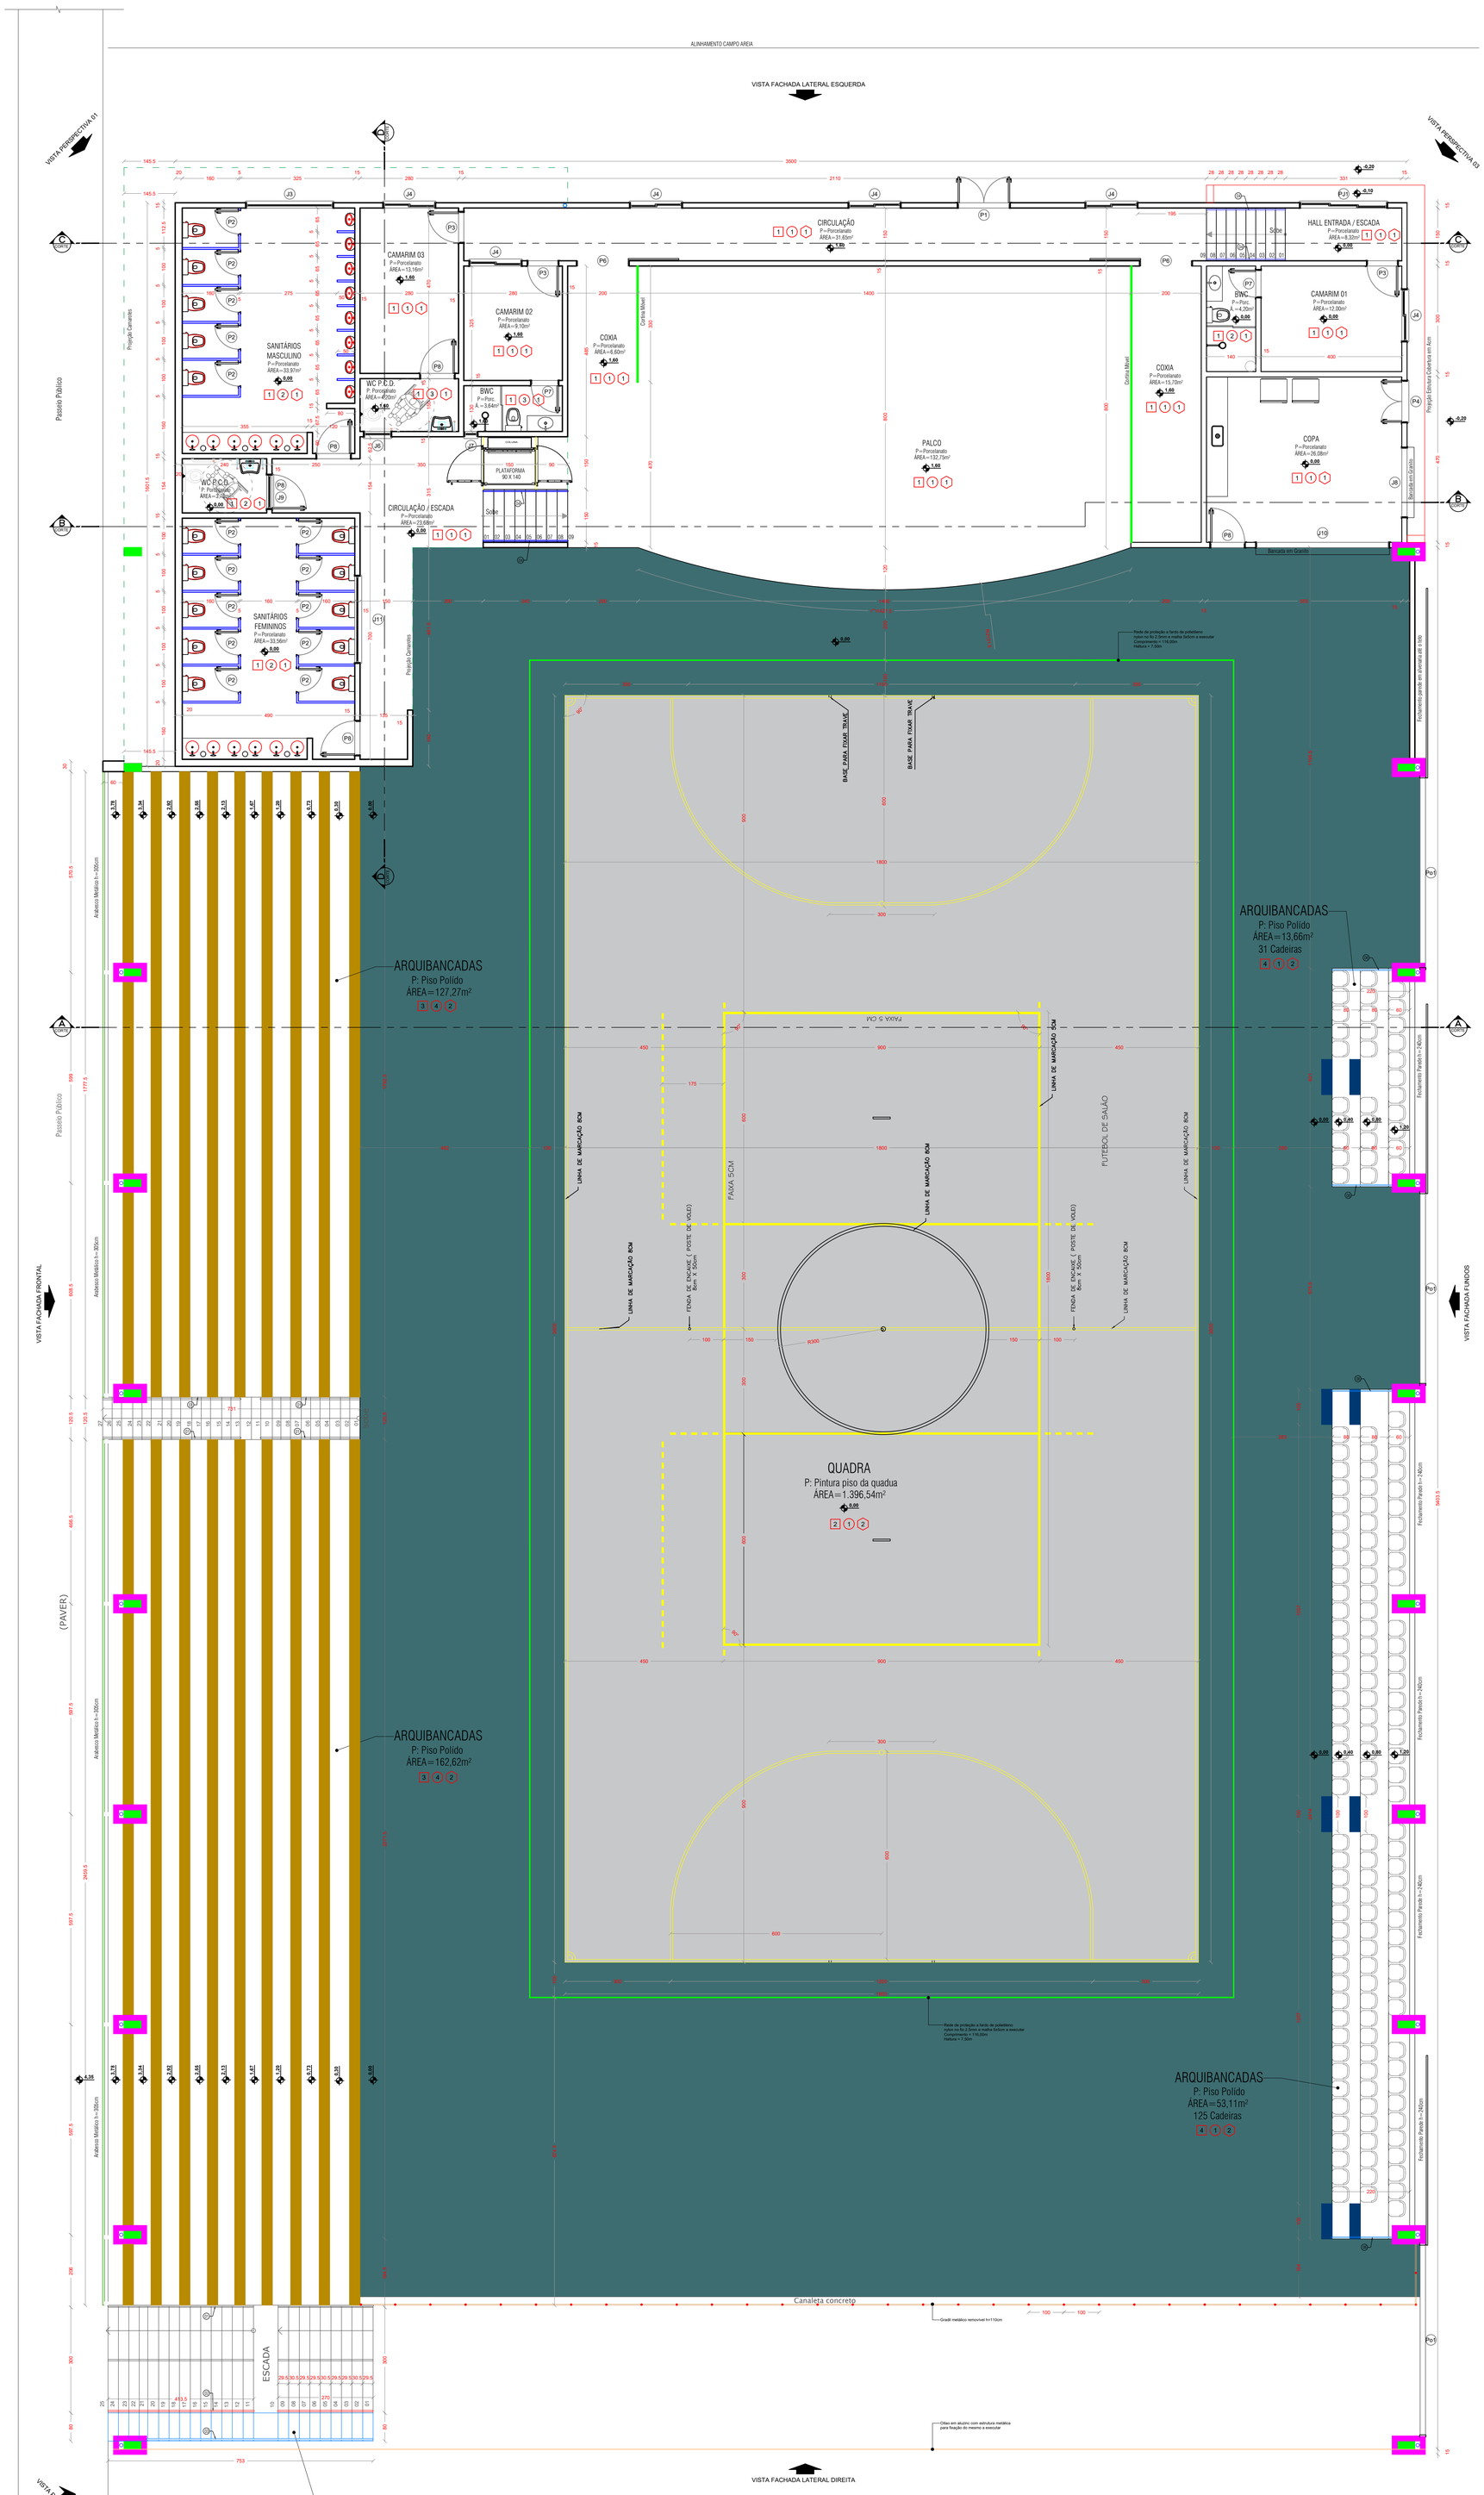


LEGENDA

Assentos Simples Nonobloco Laminado 45x44.5/35cm
156 Assentos

Pintura de toda a quadra com tinta epóxi 3 demãos

Rede de proteção a fardo de polietileno
nylon no fio 2.5mm e malha 10x10cm a executar
Comprimento = 116,00m
Haltura = 7.50m


OBS.: LINHAS DE MARCAÇÃO DO FUTSAL 8 CM DE LARGURA
LINHAS DE MARCAÇÃO DOVOLEI 5 CM DE LARGURA

Divisoria em Granito h=200cm

Gradil metálico removivel h=110cm

Degrau em concreto a Executar
100x30/20cm

Tabua em madeira Itaúba p/ arquibancadas
L= 30,0cm e= 2,50cm invernizada

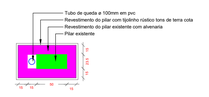

DESCRIÇÃO MODELOS CORRIMÃO / GUARDA CORPO

(01) Corrimão metálico ø4cm 90cm, existente

(02) Remoção Corrimão metálico ø4cm 90cm, existente

(03) Recolocação Corrimão metálico ø4cm 90cm, existente

(04) Corrimão metálico ø4cm 90cm, fixado na parede

(05) Guarda corpo em Arabesco Metálico com altura de 110cm fixado no chão

(06) Corrimão Alumínio ø4cm 90cm, fixado no guarda corpo com altura de 110cm fixado no chão das arquibancadas

TABELA DE ESQUADRIAS

COD	TIPO	LARGURA	ALTURA	PARAPEITO	MATERIAL	QTD	ÁREA (m²)
J1	Janela de correr 2 folhas	180	100	110	Alumínio e Vidro	1	1.80
J2	Janela basculante	100	60	150	Alumínio e Vidro	3	0.60
J3	Janela basculante	250	60	150	Alumínio e Vidro	1	1.50
J4	Janela de correr 2 folhas	150	110	100	Alumínio e Vidro	6	1.65
J5	Janela de correr 3 folhas	200	110	100	Alumínio e Vidro	1	2.20
J6	Janela basculante	80	50	190	Alumínio e Vidro	1	0.40
J7	Janela basculante	40	50	190	Alumínio e Vidro	1	0.20
J8	Portinhola Elevação	200	100	110	Veneziana de Alumínio	1	2.00
J9	Janela basculante	100	80	270	Alumínio e Vidro	1	0.80
J10	Portinhola Elevação	380	100	110	Veneziana de Alumínio	1	3.80
J11	Janela basculante	250	80	270	Alumínio e Vidro	1	2.00
J12	Janela de correr 4 folhas	355	190	110	Alumínio e Vidro	2	6.75
M1	Moldura de porta	100	210	-	Alumínio Branco	1	2.10
M2	Portinhola Elevação	250	110	100	Veneziana de Alumínio	1	2.75
P1	Porta de abrir 2 folhas	150	120	-	Alumínio Branco	1	1.80
P2	Porta de abrir	70	180	-	Alumínio Branco	19	1.26
P3	Porta de abrir	90	210	-	Alumínio Branco	4	1.89
P4	Porta de abrir 2 folhas	120	210	-	Alumínio Branco	2	2.52
P5	Porta de correr externa	90	210	-	Alumínio Branco	1	1.89
P6	Porta de correr externa	150	210	-	Alumínio Branco	2	3.15
P7	Porta de abrir	80	210	-	Alumínio Branco	4	1.68
P8	Porta de abrir	100	210	-	Alumínio Branco	7	2.10
PJ1	Porta-janela 3 folhas	250	210	-	Alumínio e Vidro	1	5.25
PJ2	Porta-janela 3 folhas	300	250	-	Alumínio e Vidro	2	7.50
Po1	Porta de correr externa	545	230	-	Chapa metálica	3	12.54

QUADRO DE REVESTIMENTOS PARA OCUPAÇÃO E-3 CONFORME TABELA 4 - IN 18						
REF.	PISO	CLASSE IV-A	PAREDE	CLASSE II-A SEM GOTEJAMENTO	TETO	CLASSE II-A SEM GOTEJAMENTO
1	PORCELANATO		ALVENARIA		PVC	
2	POLIDO		AZULEJO H=210 CM		METÁLICO	
3	ALVENARIA TABUA EM MADEIRA ITAÚBA		AZULEJO ATÉ TETO		-	
4	ALVENARIA ASSENTOS SIMPLES		ARABESCO METÁLICO		-	

DETALHE DAS CALHAS

Calha em chapa galvanizada #24, desenvolvimento de 73cm
Sem escala

DETALHE- PEITORIL
SEM ESCALA

Detalhe Algerosa

Algerosa em chapa galvanizada #24, desenvolvimento de 40 cm

APROVAÇÃO/CARIMBO:

AMNOROESTE
ASSOCIAÇÃO DOS MUNICÍPIOS DO NOROESTE DE SANTA CATARINA

PROJETO:	ARQUITETÔNICO
OBRA:	REFORMA / AMPLIAÇÃO QUADRA PRAÇA HÉLIO ANTÔNIO FAREZIN
ENDEREÇO:	RUA PRIMO BODANESE CENTRO - QUILOMBO-SC
PROPRIETÁRIO:	PREFEITURA MUNICIPAL DE QUILOMBO - SC CNPJ 83.021.865/0001-61
RESPONSÁVEL TÉCNICO:	Engº Civil Amarildo M. Ribeiro - CREA-SC 156004-7
RESPONSÁVEL TÉCNICO:	JAISON RENAN DOS SANTOS:10341435902 Assinado de forma digital por JAISON RENAN DOS SANTOS:10341435902 Engº Civil Jaison R. dos Santos - CREA SC 178513-5
RESPONSÁVEL TÉCNICO:	Engº Matheus Bez da Silveira - CREA-SC 202276-0
RESPONSÁVEL TÉCNICO:	Engº Eletricista Charlan Smaniotto Luzzatto - CREA-SC 127695-8
DESENHO CAD:	Eliveltro Jesus Passini - CFT - 01901295907 Edivanda Meurer - CREA SC 179524-5
DESCRIÇÃO	IMPLANTAÇÃO - PLANTA TÉCNICA PAVTO TÉRREO SIMBOLOGIA LEGENDA
PRANCHA:	ARQ. 01-07
ÁREA :	ÁREA A AMPLIAR = 593,61m² ÁREA A REFORMAR = 1.938,53m² ÁREA TOTAL = 2.532,14m²
ESCALA:	INDICADA
CONTATO:	E-MAIL: amnoroeste@amnoroeste.org.br - TEL: (49)3344-1991

20/03/2026