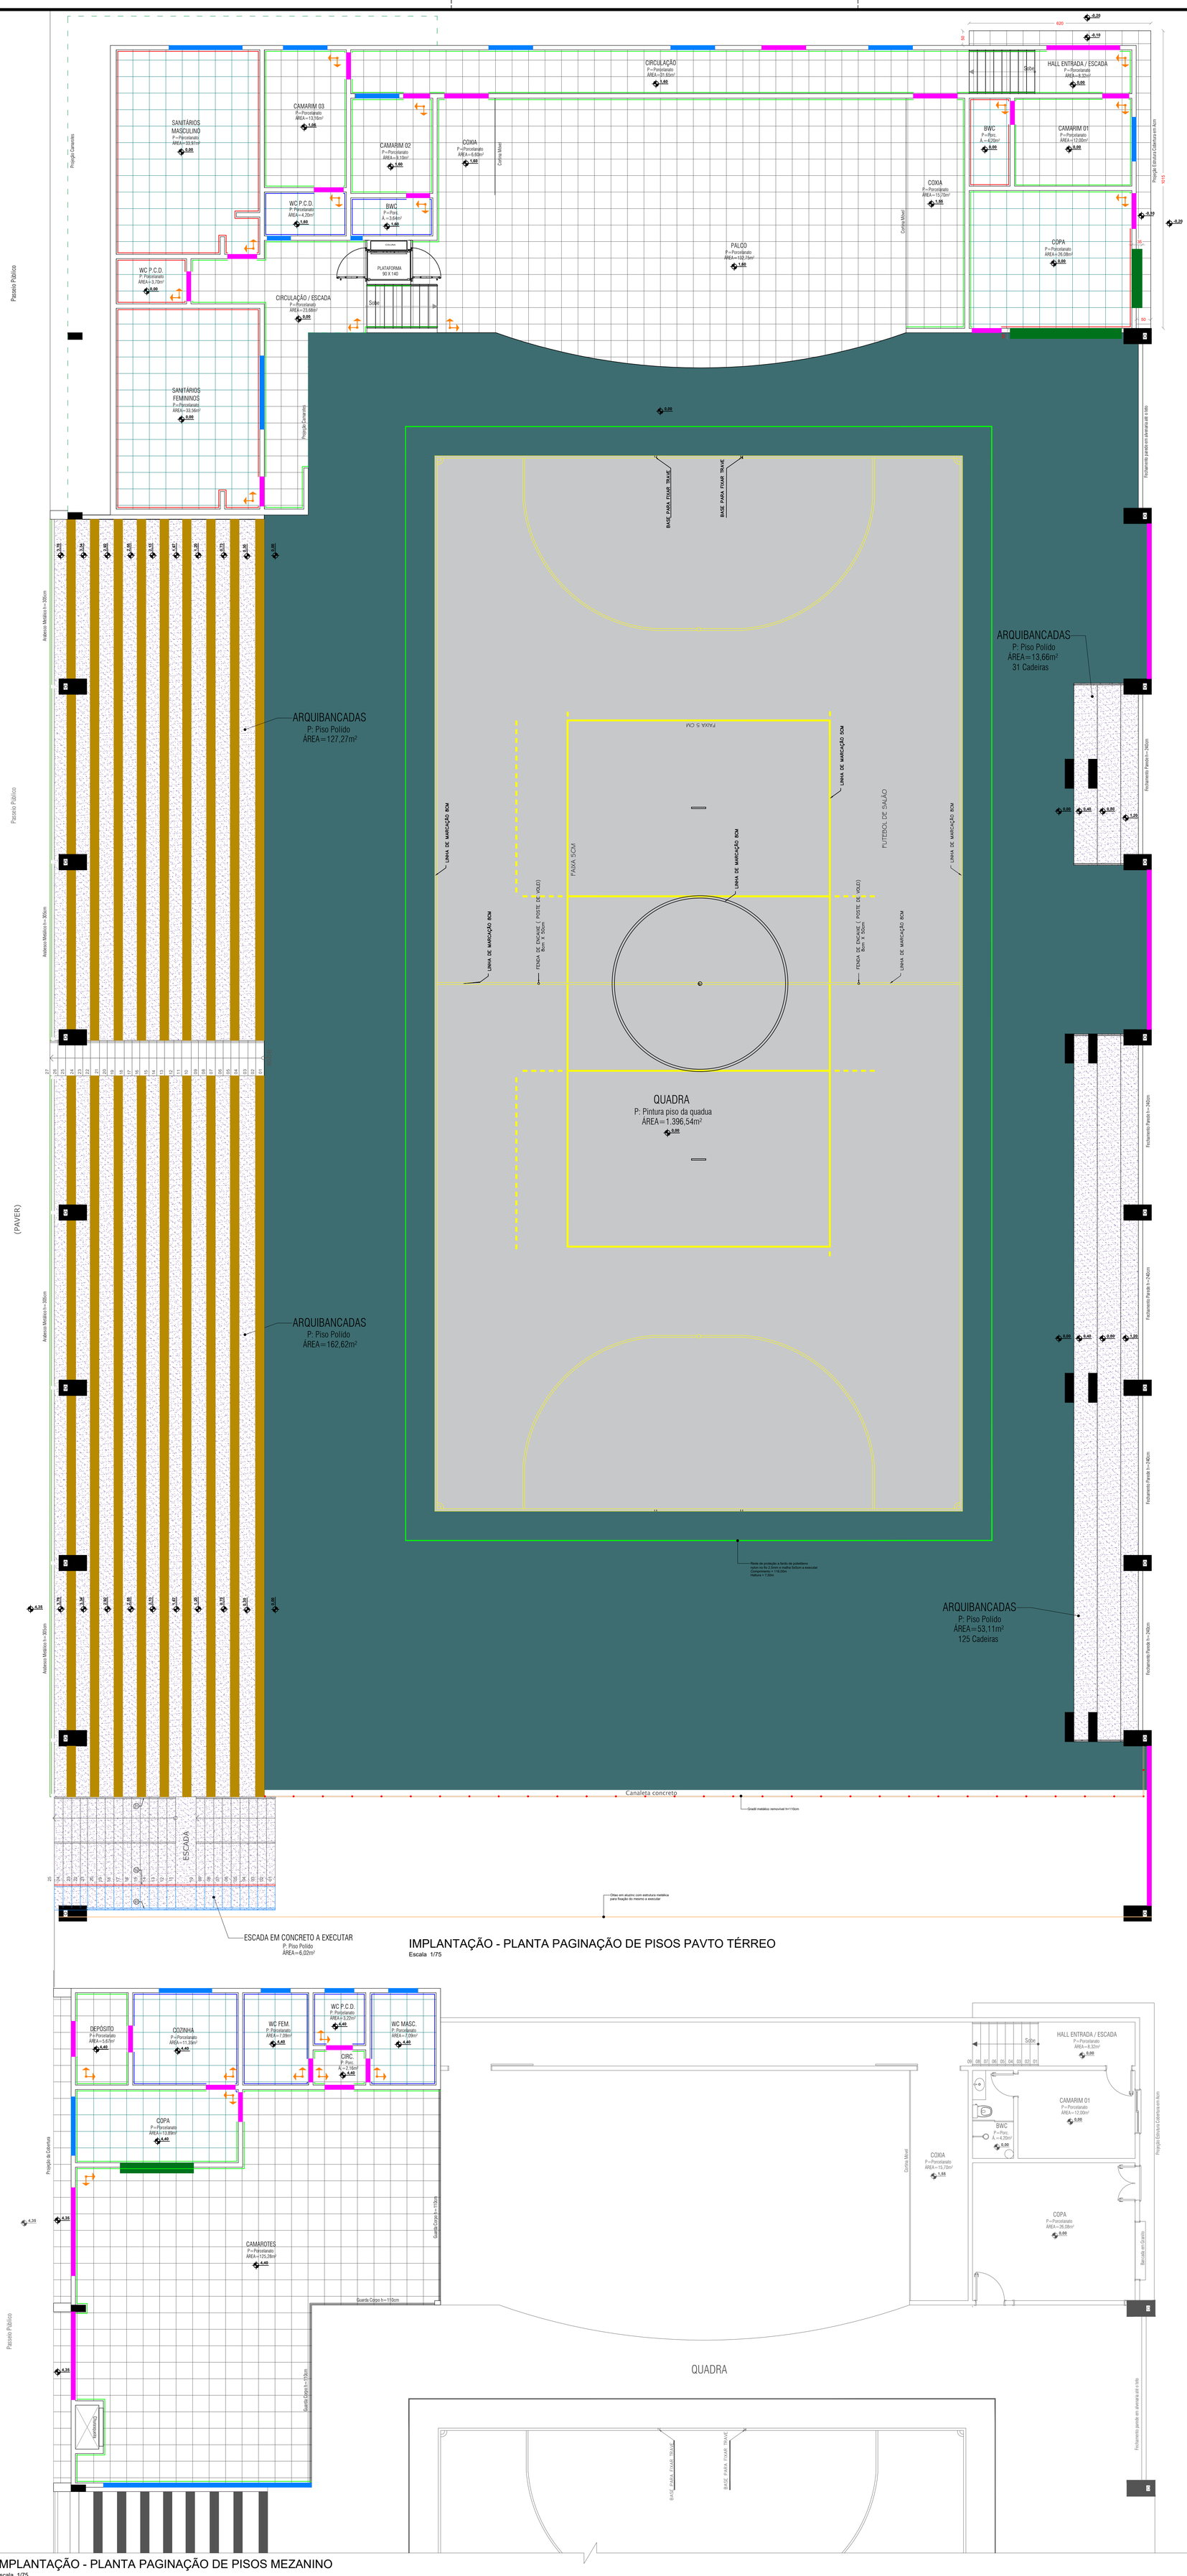


IMPLANTAÇÃO - PLANTA PAGINAÇÃO DE PISOS PAVTO TÉRREO
Escala 1/75

IMPLANTAÇÃO - PLANTA PAGINAÇÃO DE PISOS MEZANINO
Escala 1/75

LEGENDA

- ORIGEM DA MODULAÇÃO.
- SOLEIRA EM GRANITO DIMENSSÕES CONFORME PROJETO
- PEITORIL EM GRANITO DIMENSSÕES CONFORME PROJETO
- BANCADAS EM GRANITO DIMENSSÕES CONFORME PROJETO NAS PORTINHOLAS
- RODAPÉ PORCELANATO IMBUTIDO NA PAREDE 60X7 CM
- PISO PORCELANATO 33X60 CM NAS PAREDES ATÉ TETO
- PISO PORCELANATO 33X60 CM NAS PAREDES H=210CM
- PISO/RODAPÉ PORCELANATO 60X60CM (OBSERVAR ORIENTAÇÕES DO FABRICANTE PARA JUNTAS DE ASSENTAMENTO) E REJUNTE ARGAMASSA EPÓXI COR BRANCO. RODAPÉ, EMBUTIDO NA ALVENARIA NA COR A SER DEFINIDO
- PISO PORCELANATO 60X60CM C/ IMPERMEABILIZAÇÃO. SERÁ EXECUTADO PISO EM CONCRETO E=7,00CM, CONTRAPISO E=1,50CM (OBSERVAR ORIENTAÇÕES DO FABRICANTE PARA JUNTAS DE ASSENTAMENTO) E REJUNTE ARGAMASSA EPÓXI COR BRANCO. TRATAMENTO DE RALOS COM MATERIAL FLEXIVÉL, CORDÃO COMPRESSÍVEL, TELA ESTRUTURADA E DUAS DEMÃOS ANTERIOR A APLICAÇÃO EM TODA ÁREA.
- PINTURA DE TODA A QUADRA COM TINTA EPÓXI 3 DEMÃOS
- PINTURA DE TODA A ARQUIBANCADA TINTA 2 DEMÃOS
- TABUA EM MADEIRA ITAÚBA P/ ARQUIBANCADAS L= 30,0CM E= 2,50CM INVERNIZADA

APROVAÇÃO/CARIMBO:

AMNOROESTE
ASSOCIAÇÃO DOS MUNICÍPIOS DO NOROESTE DE SANTA CATARINA

PROJETO:	ARQUITETÔNICO
OBRA:	REFORMA / AMPLIAÇÃO QUADRA PRAÇA HÉLIO ANTÔNIO FAREZIN
ENDEREÇO:	RUA PRIMO BODANESE CENTRO - QUILOMBO-SC
PROPRIETÁRIO:	PREFEITURA MUNICIPAL DE QUILOMBO - SC CNPJ.83.021.865/0001-61
RESPONSÁVEL TÉCNICO:	Engº Civil Amarildo M. Ribeiro - CREA-SC 156004-7
RESPONSÁVEL TÉCNICO:	JAISON RENAN DOS SANTOS:10341435902 Assinado de forma digital por JAISON RENAN DOS SANTOS:10341435902 Engº Civil Jaison R. dos Santos - CREA SC 178513-5
RESPONSÁVEL TÉCNICO:	Engº Matheus Bez da Silveira - CREA-SC 202276-0
RESPONSÁVEL TÉCNICO:	Engº Eletricista Charlan Smaniotto Luzzatto - CREA-SC 127695-8
DESENHO CAD:	Eliveltro Jesus Passini - CFT - 01901295907 Edivanda Meurer - CREA SC 179524-5
DESCRIÇÃO	IMPLANTAÇÃO - PLANTA PAGINAÇÃO DE PISOS PAVTO TÉRREO IMPLANTAÇÃO - PLANTA PAGINAÇÃO DE PISOS MEZANINO SIMBOLOGIA LEGENDA
PRANCHA:	ARQ. 03-07
ÁREA :	ÁREA A AMPLIAR = 593,61m² ÁREA A REFORMAR = 1.938,53m² ÁREA TOTAL = 2.532,14m²
ESCALA:	INDICADA
CONTATO:	E-MAIL: amnoroeste@amnoroeste.org.br - TEL: (49)3344-1991

20/03/2026