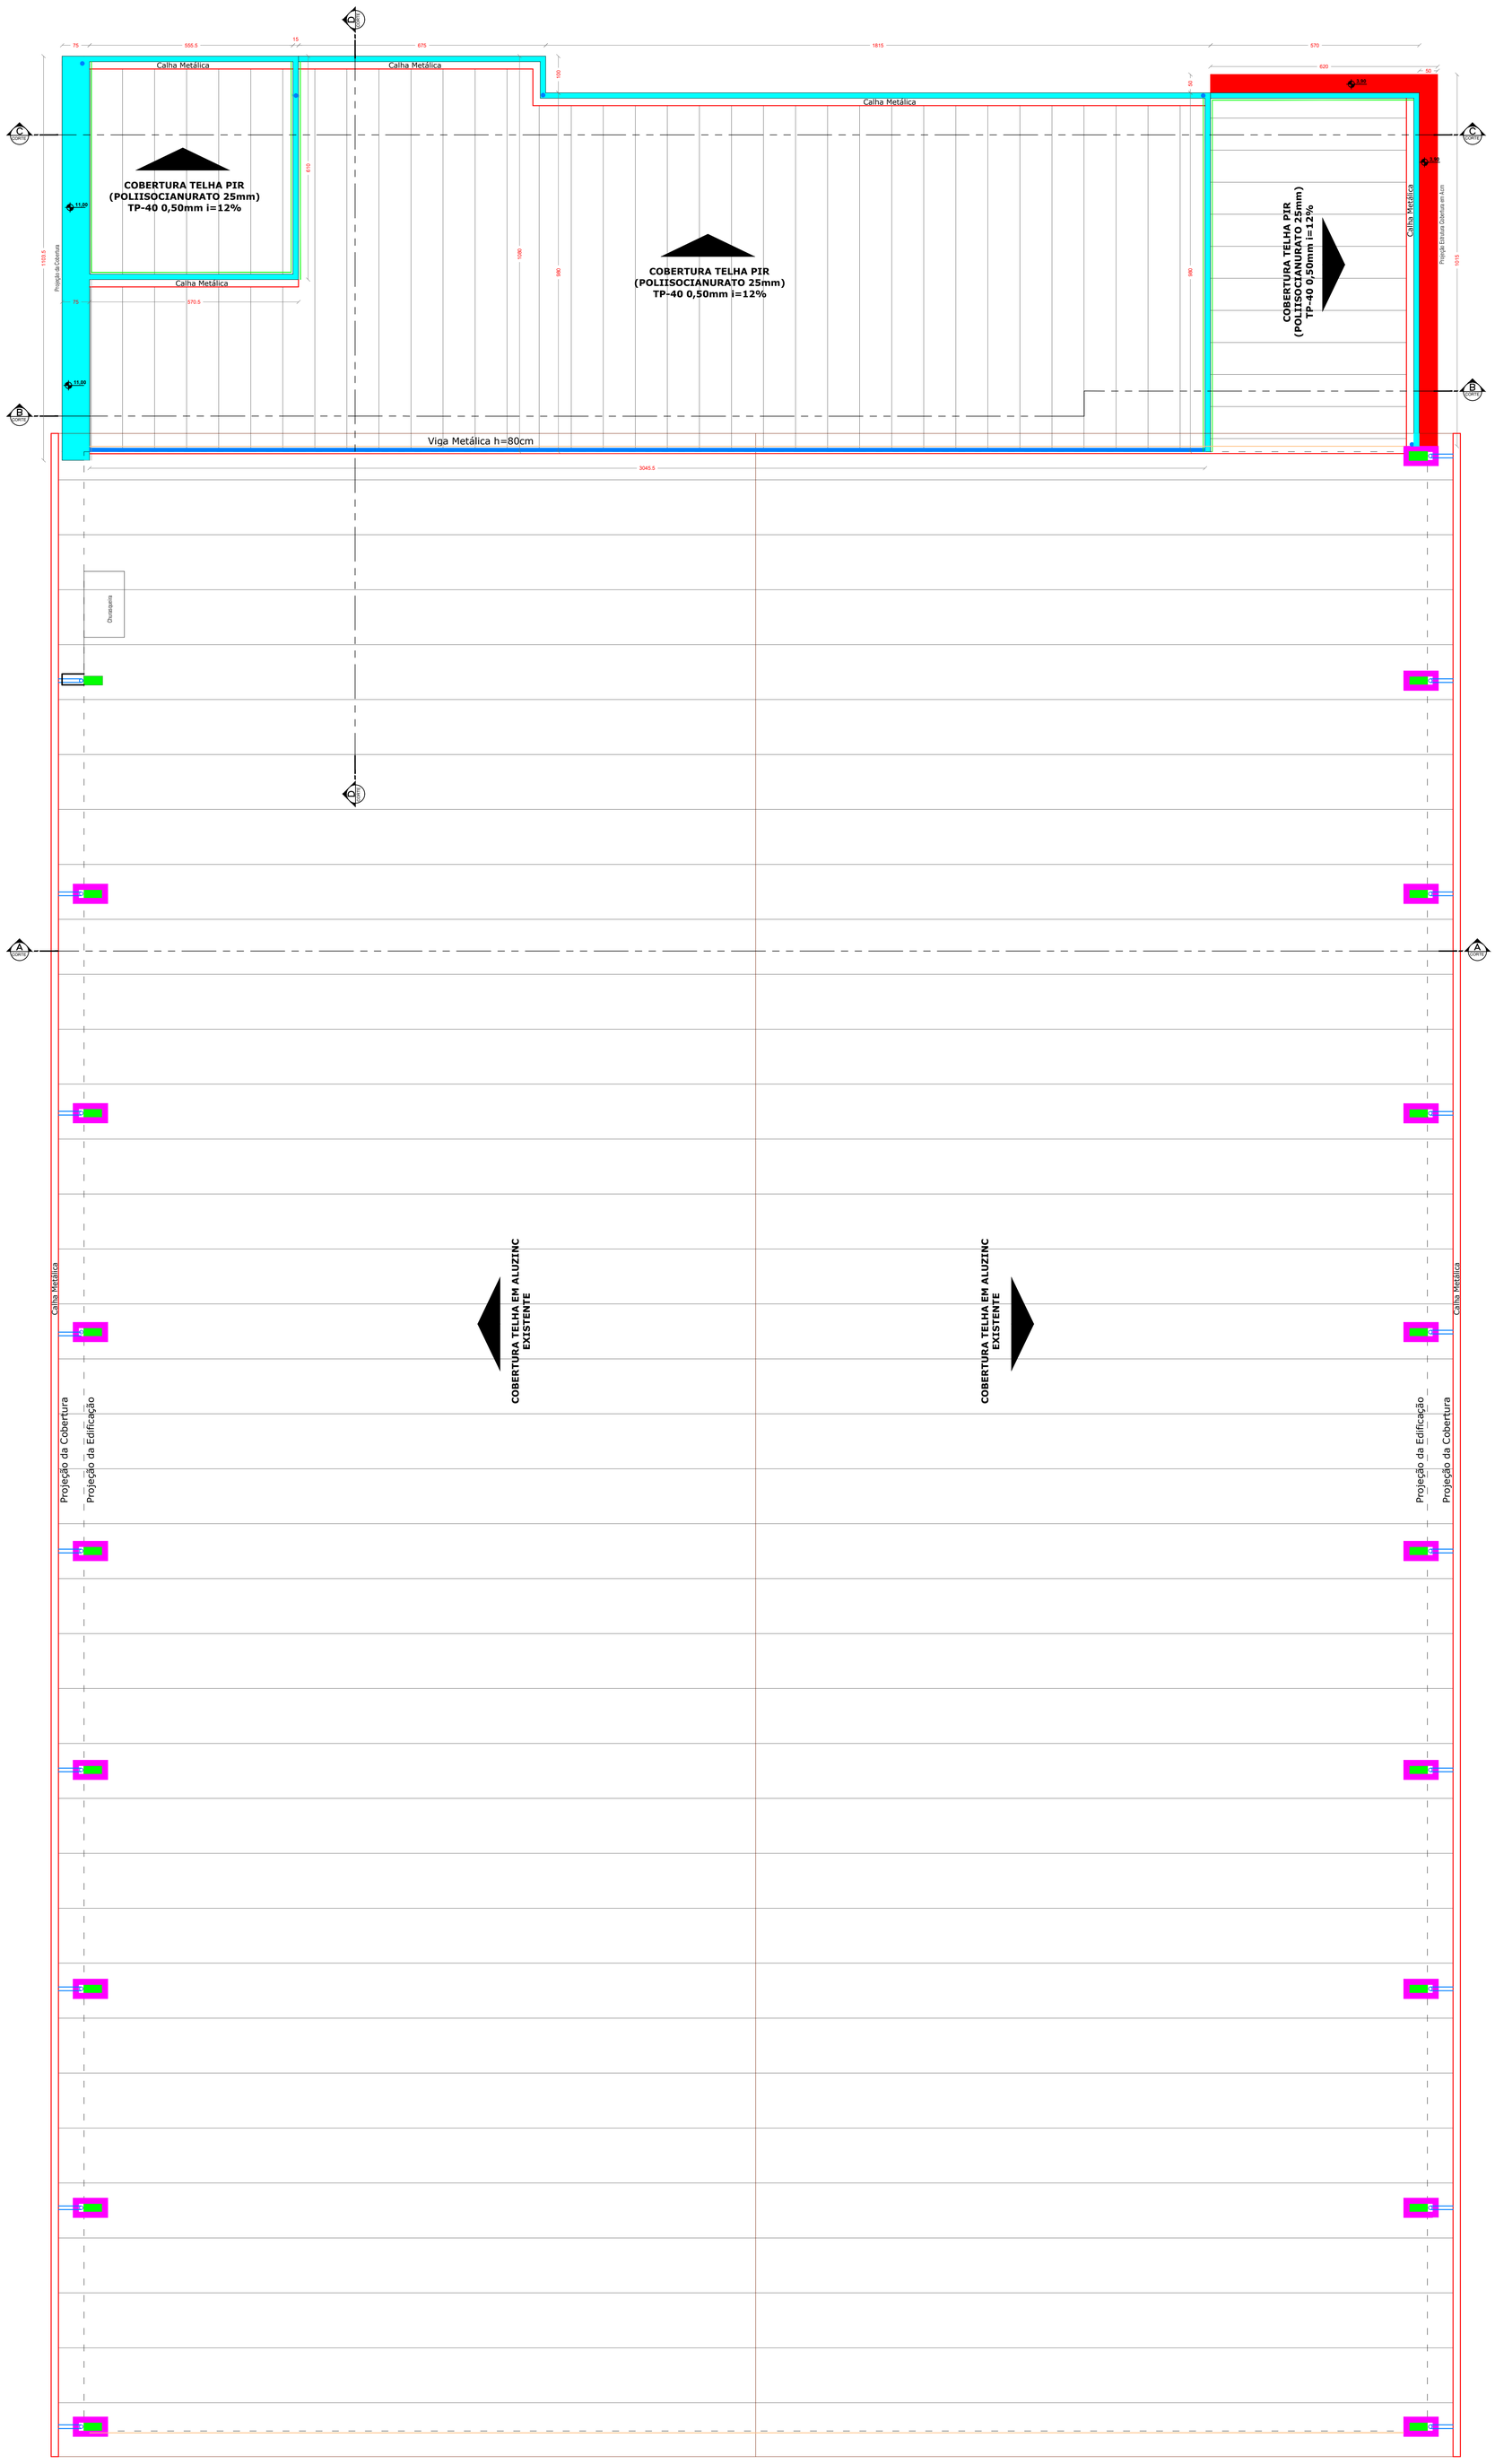


IMPLANTAÇÃO - PLANTA DE COBERTURA
Escala 1/75

LEGENDA

OBS.: A cobertura será da edificação a ampliar será telha PIR (poliisocianurato 25mm) tp-40 0,50mm i=12%

- Tubulação águas pluvial desce coluna de água embutido pilar ø100mm
- Tubulação águas pluvial desce embutido na alvenaria ø100mm
- Oitão em ACM a executar
- Oitao em aluzinc com estrutura metálica para fixação do mesmo a executar
- Algerosa em chapa galvanizada #24, desenvolvimento de 40 cm "Ver Detalhe"
- Rufo Metálico a Executar
- Calha Metálica a Executar Ver Detalhe

APROVAÇÃO/CARIMBO:

AMNOROESTE
ASSOCIAÇÃO DOS MUNICÍPIOS DO NOROESTE DE SANTA CATARINA

PROJETO:	ARQUITETÔNICO
OBRA:	REFORMA / AMPLIAÇÃO QUADRA PRAÇA HÉLIO ANTÔNIO FAREZIN
ENDEREÇO:	RUA PRIMO BODANESE CENTRO - QUILOMBO-SC
PROPRIETÁRIO:	PREFEITURA MUNICIPAL DE QUILOMBO - SC CNPJ 83.021.865/0001-61
RESPONSÁVEL TÉCNICO:	Engº Civil Amarildo M. Ribeiro - CREA-SC 156004-7
RESPONSÁVEL TÉCNICO:	JAISON RENAN DOS SANTOS:10341435902 Assinado de forma digital por JAISON RENAN DOS SANTOS:10341435902 Engº Civil Jaison R. dos Santos - CREA SC 178513-5
RESPONSÁVEL TÉCNICO:	Engº Matheus Bez da Silveira - CREA-SC 202276-0
RESPONSÁVEL TÉCNICO:	Engº Eletricista Charlan Smaniotto Luzzatto - CREA-SC 127695-8
DESENHO CAD:	Eliveltro Jesus Passini - CFT - 01901295907 Edivanda Meurer - CREA SC 179524-5
DESCRIÇÃO	IMPLANTAÇÃO - PLANTA DE COBERTURA SIMBOLOGIA LEGENDA
PRANCHA:	ARQ. 04-07
ÁREA :	ÁREA A AMPLIAR = 593,61m² ÁREA A REFORMAR = 1.938,53m² ÁREA TOTAL = 2.532,14m²
ESCALA:	INDICADA
CONTATO:	E-MAIL: amnoroeste@amnoroeste.org.br - TEL: (49)3344-1991

20/03/2026