

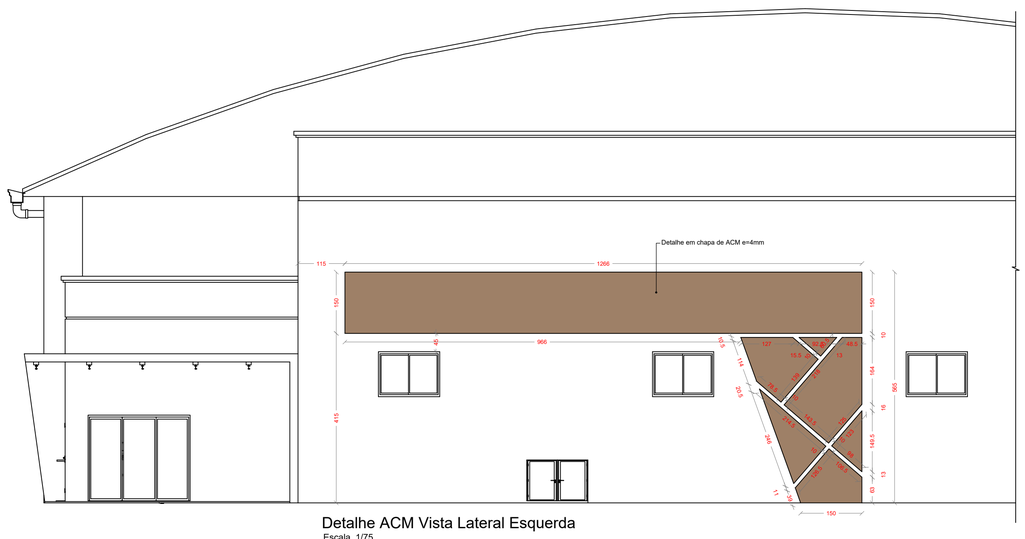



Detalhe ACM Vista Lateral Esquerda
Escala 1/75

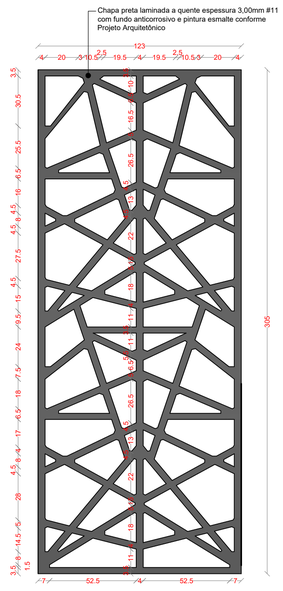


Detalhe Arabesco Metálico
Escala Visual

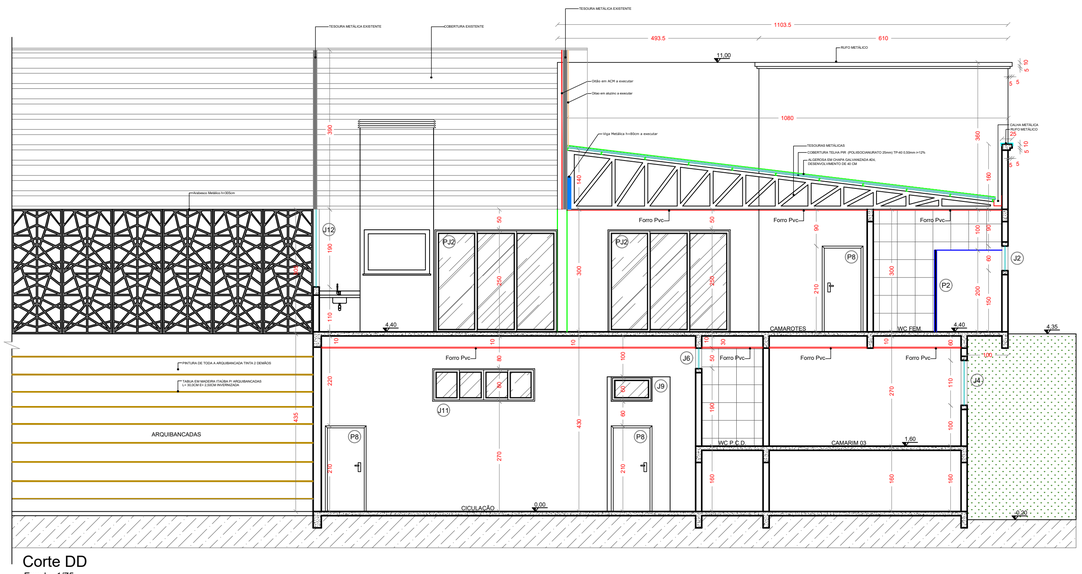


Corte DD
Escala 1/75

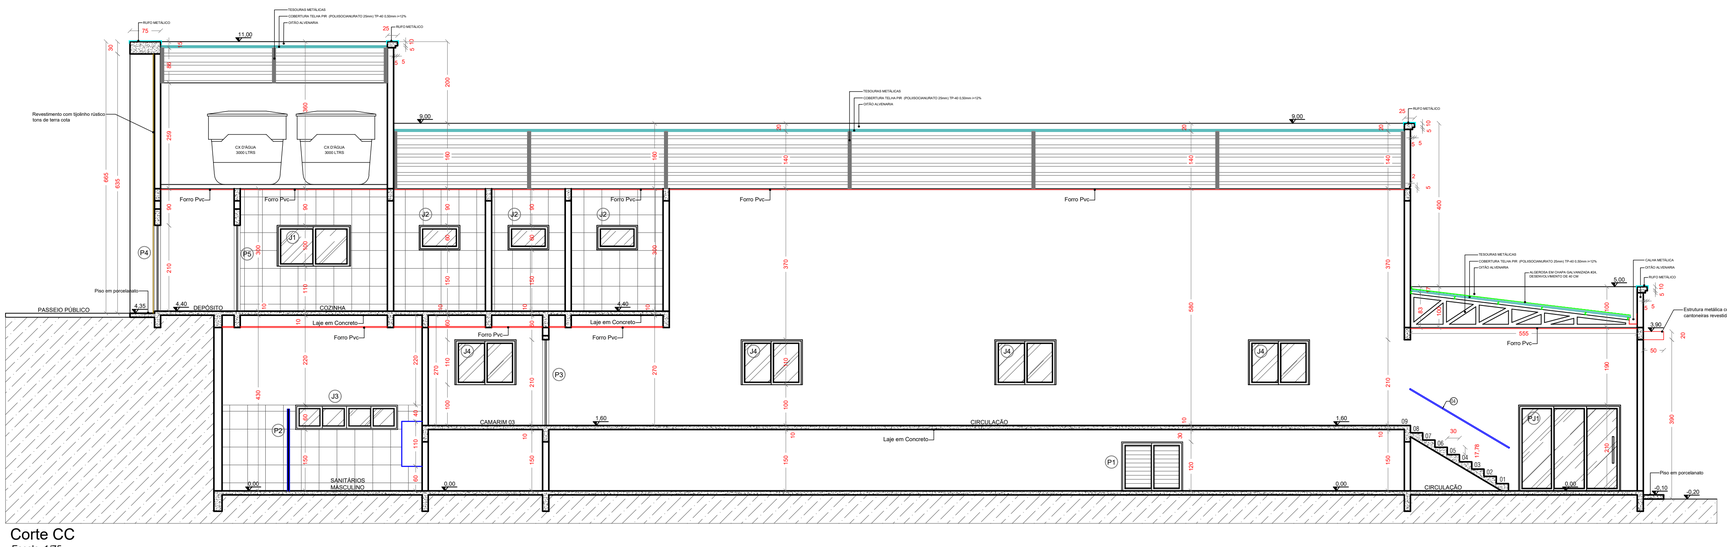

Corte CC
Escala 1/75

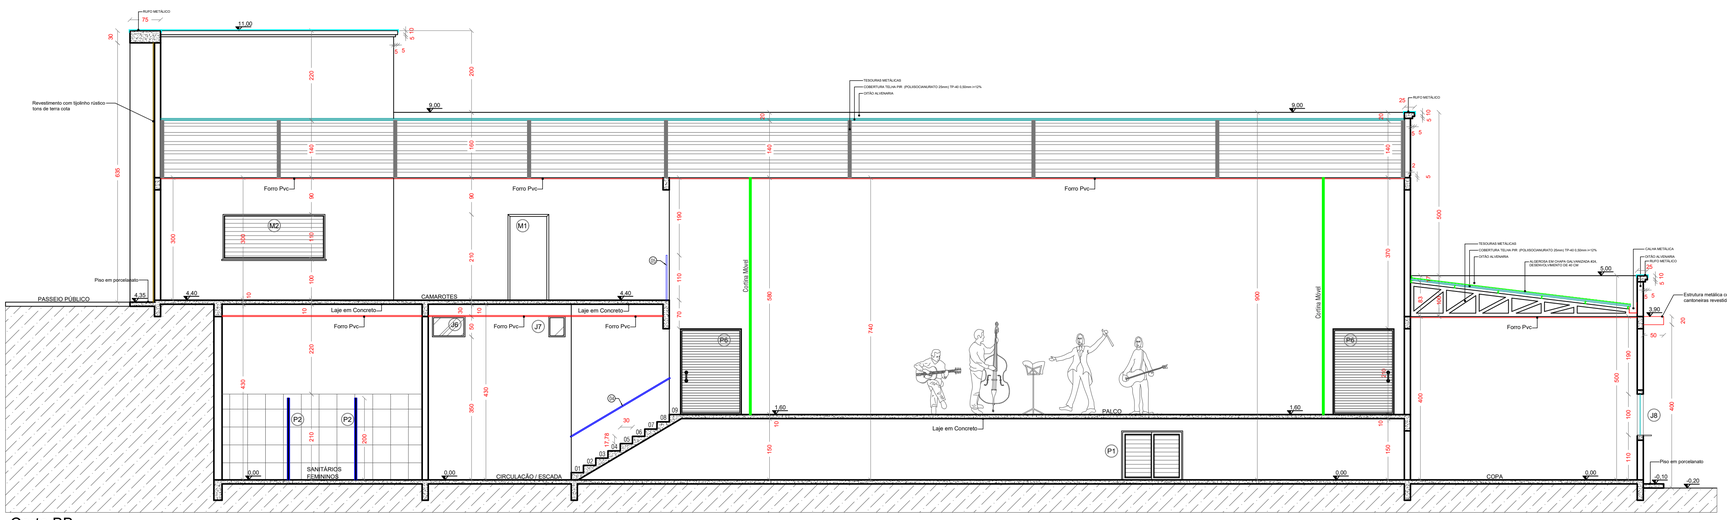

Corte BB
Escala 1/75

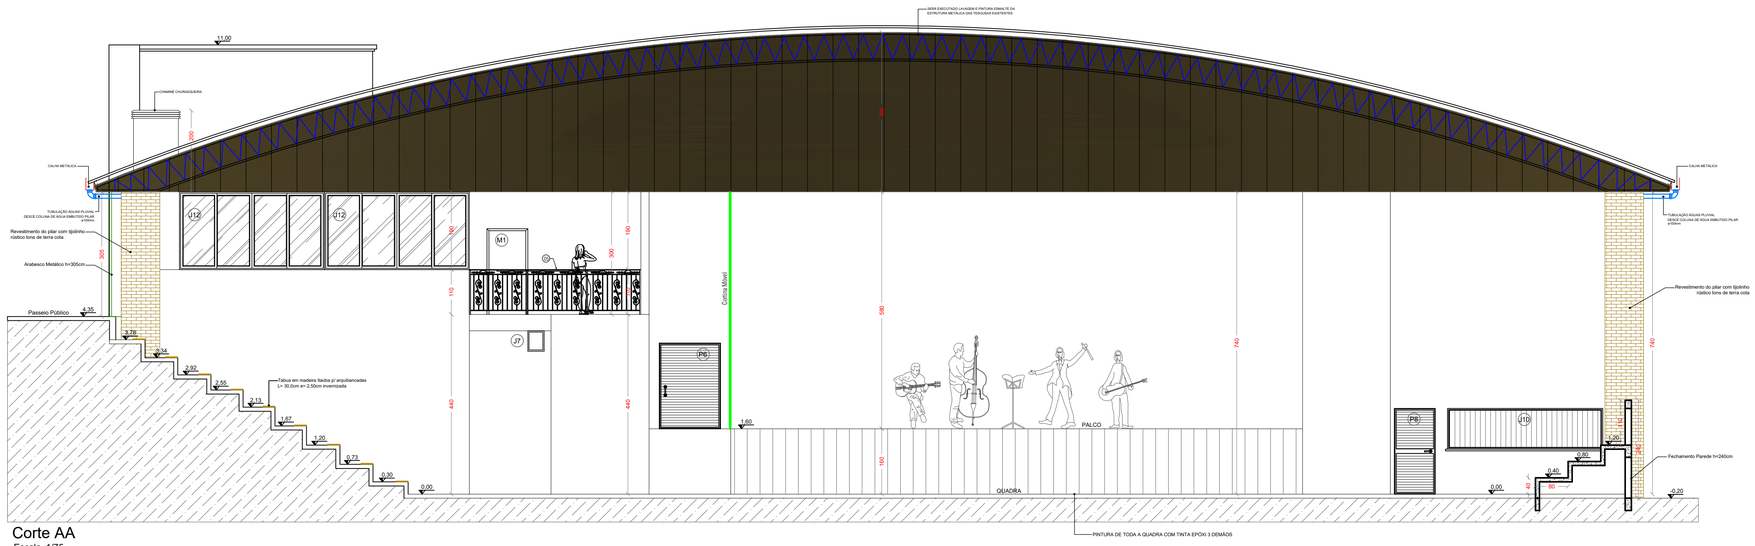

Corte AA
Escala 1/75

APROVAÇÃO/CARIMBO:

AMNOROESTE
ASSOCIAÇÃO DOS MUNICÍPIOS DO NOROESTE DE SANTA CATARINA

PROJETO:	ARQUITETÔNICO
OBRA:	REFORMA / AMPLIAÇÃO QUADRA PRAÇA HÉLIO ANTÔNIO FAREZIN
ENDEREÇO:	RUA PRIMO BODANESE CENTRO - QUILOMBO-SC
PROPRIETÁRIO:	PREFEITURA MUNICIPAL DE QUILOMBO - SC CNPJ 83.021.865/0001-61
RESPONSÁVEL TÉCNICO:	Engº Civil Amarildo M. Ribeiro - CREA-SC 156004-7
RESPONSÁVEL TÉCNICO:	JAISON RENAN DOS SANTOS:10341435902 Assinado de forma digital por JAISON RENAN DOS SANTOS:10341435902 Engº Civil Jaison R. dos Santos - CREA SC 178513-5
RESPONSÁVEL TÉCNICO:	Engº Matheus Bez da Silveira - CREA-SC 202276-0
RESPONSÁVEL TÉCNICO:	Engº Eletricista Charlan Smaniotto Luzzatto - CREA-SC 127695-8
DESENHO CAD:	Eliveltro Jesus Passini - CFT - 01901295907 Edivanda Meurer - CREA SC 179524-5
DESCRIÇÃO	CORTE AA, CORTE BB CORTE CC, CORTE DD DETALHE ACM VISTA LATERAL ESQUERDA
PRANCHA:	ARQ. 05-07
ÁREA :	ÁREA A AMPLIAR = 593,61m² ÁREA A REFORMAR = 1.938,53m² ÁREA TOTAL = 2.532,14m²
ESCALA:	INDICADA
CONTATO:	E-MAIL: amnoroeste@amnoroeste.org.br - TEL: (49)3344-1991

20/03/2026