





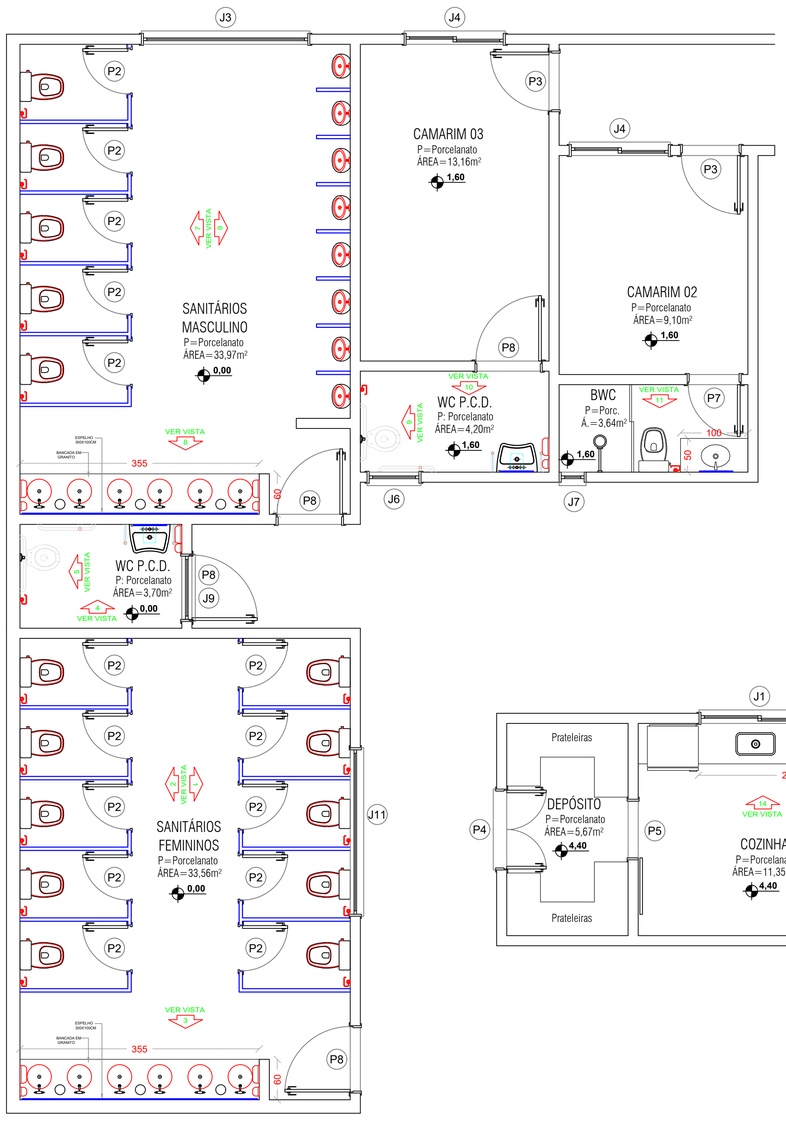


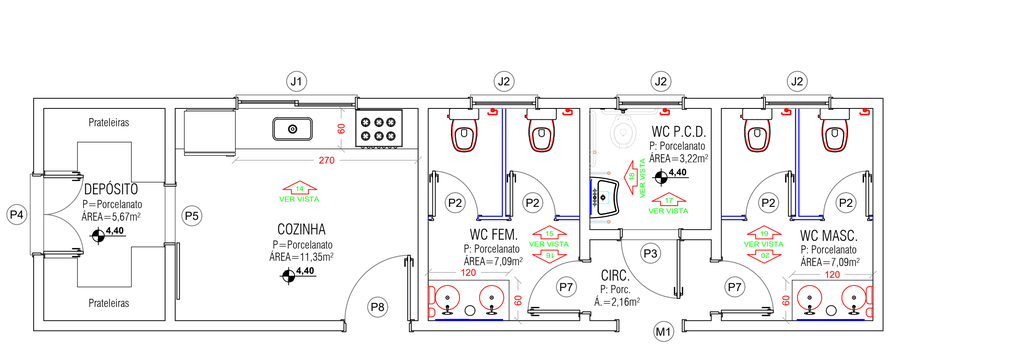


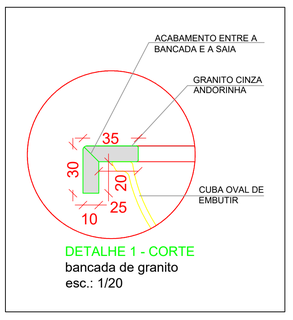


DETALHE 1 - CORTE
bancada de granito
esc.: 1/20

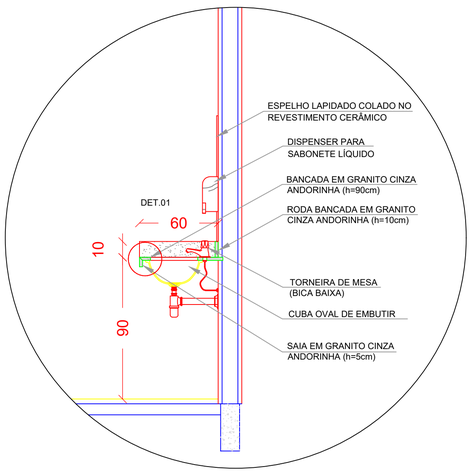

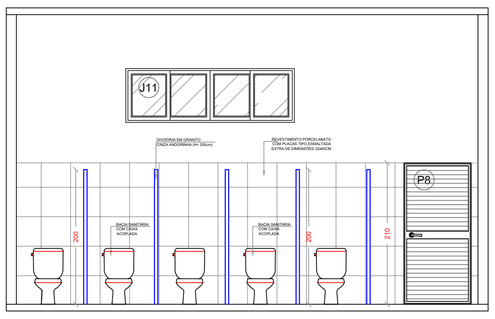

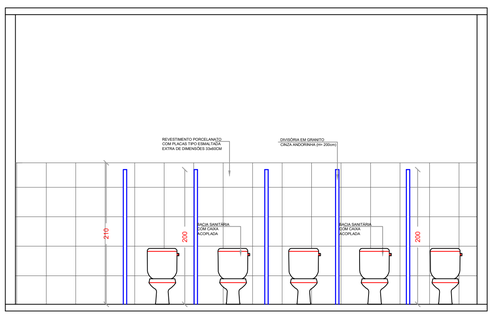

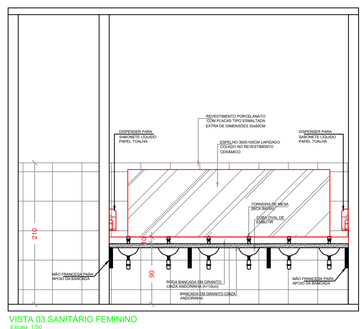


VISTA 03 SANITÁRIO FEMININO
Escala 1/50

VISTA 01 SANITÁRIO FEMININO
Escala 1/50


VISTA 02 SANITÁRIO FEMININO
Escala 1/50

VISTA 04 WC P.C.D.
Escala 1/50


VISTA 05 WC P.C.D.
Escala 1/50

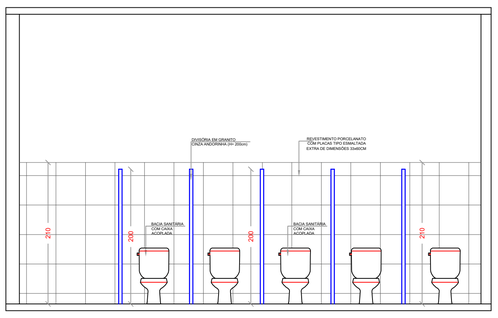


VISTA 06 SANITÁRIO MASCULINO
Escala 1/50

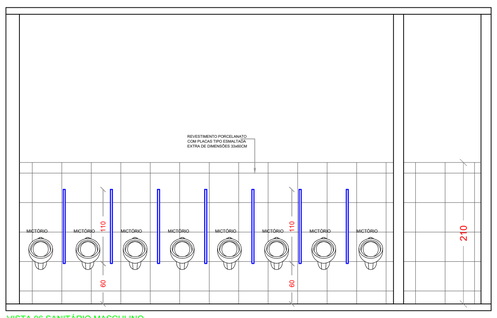


VISTA 08 SANITÁRIO MASCULINO
Escala 1/50

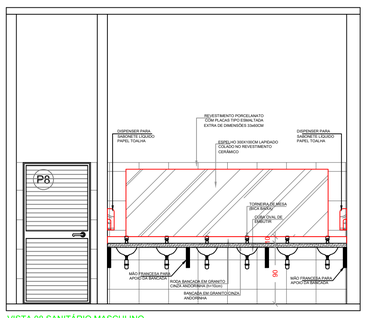


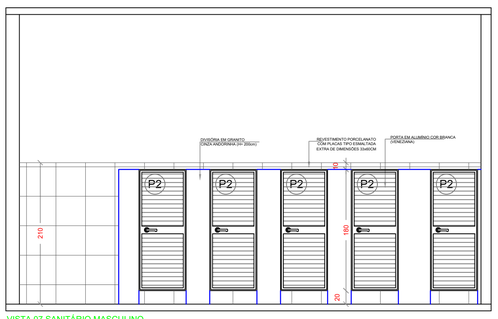


VISTA 07 SANITÁRIO MASCULINO
Escala 1/50

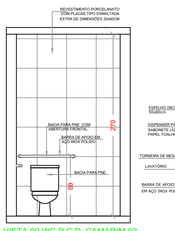


VISTA 09 WC P.C.D. CAMARIM 03
Escala 1/50

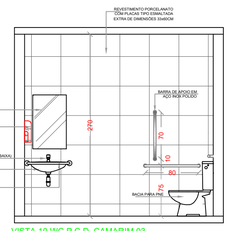

VISTA 10 WC P.C.D. CAMARIM 03
Escala 1/50

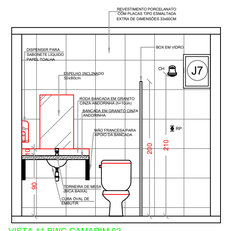


VISTA 11 BWC CAMARIM 02
Escala 1/50

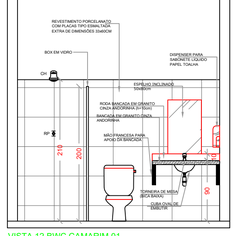


VISTA 12 BWC CAMARIM 01
Escala 1/50

VISTA 07 SANITÁRIO MASCULINO
Escala 1/50


VISTA 07 SANITÁRIO MASCULINO
Escala 1/50

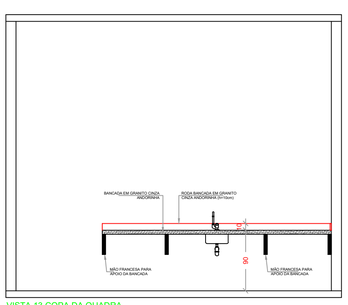


VISTA 13 COPA DA QUADRA
Escala 1/50

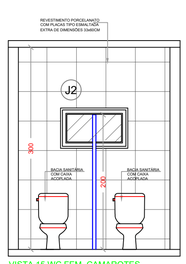


VISTA 15 WC FEM. CAMAROTES
Escala 1/50

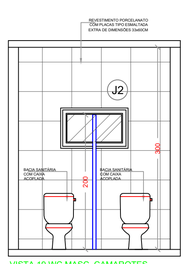


VISTA 19 WC MASC. CAMAROTES
Escala 1/50

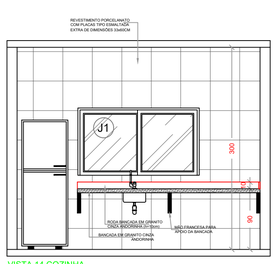

VISTA 14 COZINHA
Escala 1/50

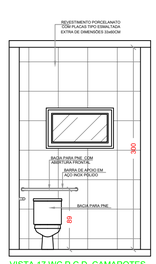

VISTA 17 WC P.C.D. CAMAROTES
Escala 1/50

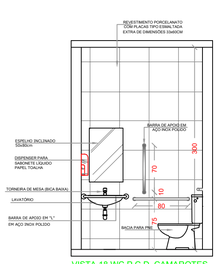


VISTA 18 WC P.C.D. CAMAROTES
Escala 1/50




VISTA 15 WC FEM. CAMAROTES
Escala 1/50


VISTA 19 WC MASC. CAMAROTES
Escala 1/50

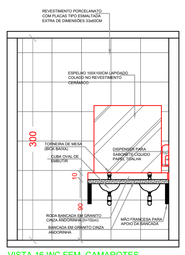

VISTA 16 WC FEM. CAMAROTES
Escala 1/50

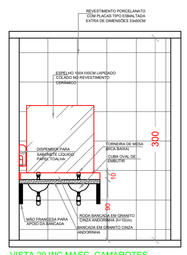

VISTA 20 WC MASC. CAMAROTES
Escala 1/50

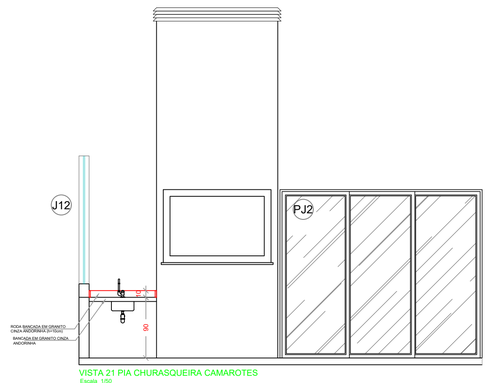

VISTA 21 PIA CHURASQUEIRA CAMAROTES
Escala 1/50

LEGENDA

- Divisória Granito h = 200cm
- PAPELEIRA
- D — DISPENSER PARA SABONETE LÍQUIDO
- DISPENSER PARA PAPEL TOALHA
- ESPELHO
- BACIA SANITÁRIA COM CAIXA ACOPLADA
- BACIA PARA PNE COM ABERTURA FRONTAL
- LAVATÓRIO PCD
- MICTÓRIO

APROVAÇÃO/CARIMBO:

AMNOROESTE
ASSOCIAÇÃO DOS MUNICÍPIOS DO NOROESTE DE SANTA CATARINA

PROJETO:	ARQUITETÔNICO
OBRA:	REFORMA / AMPLIAÇÃO QUADRA PRAÇA HÉLIO ANTÔNIO FAREZIN
ENDEREÇO:	RUA PRIMO BODANESE CENTRO - QUILOMBO-SC
PROPRIETÁRIO:	PREFEITURA MUNICIPAL DE QUILOMBO - SC CNPJ 83.021.865/0001-61
RESPONSÁVEL TÉCNICO:	Engº Civil Amarildo M. Ribeiro - CREA-SC 156004-7
RESPONSÁVEL TÉCNICO:	JAISON RENAN DOS SANTOS:10341435902 Assinado de forma digital por JAISON RENAN DOS SANTOS:10341435902 Engº Civil Jaison R. dos Santos - CREA SC 178513-5
RESPONSÁVEL TÉCNICO:	Engº Matheus Bez da Silveira - CREA-SC 202276-0
RESPONSÁVEL TÉCNICO:	Engº Eletricista Charlan Smaniotto Luzzatto - CREA-SC 127695-8
DESENHO CAD:	Eliveltro Jesus Passini - CFT - 01901295907 Edivanda Meurer - CREA SC 179524-5
DESCRIÇÃO	DETALHES ÁREAS MOLHADAS SIMBOLOGIA LEGENDA
PRANCHA:	ARQ. 06-07
ÁREA :	ÁREA A AMPLIAR = 593,61m² ÁREA A REFORMAR = 1.938,53m² ÁREA TOTAL = 2.532,14m²
ESCALA:	INDICADA
CONTATO:	E-MAIL: amnoroeste@amnoroeste.org.br - TEL: (49)3344-1991

20/03/2026