
LEGENDA

- Tubo De Aço Galvanizado Com Costura, Classe Média, Conexão Ranhurada, Dn 50 (2") - H = 3 metros

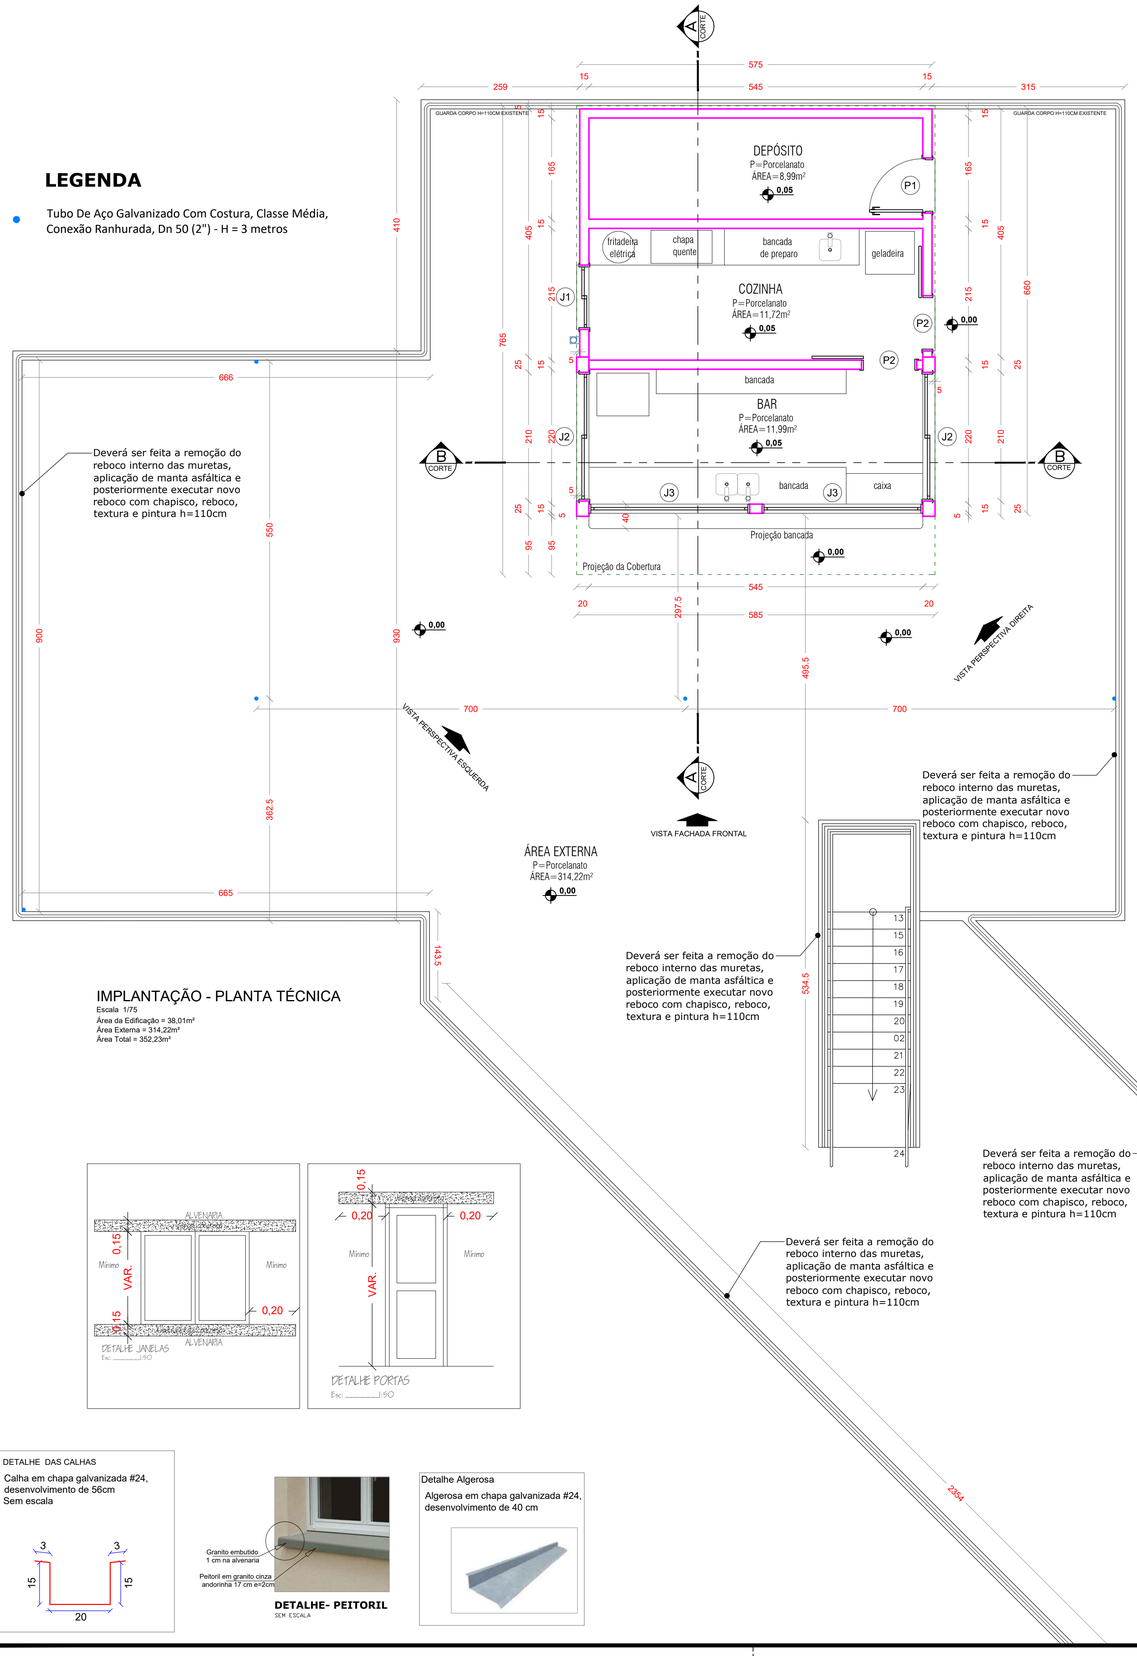

IMPLANTAÇÃO - PLANTA TÉCNICA

Escala 1/75
Área da Edificação = 38,01m²
Área Externa = 314,22m²
Área Total = 352,23m²


DETALHE DAS CALHAS

Calha em chapa galvanizada #24, desenvolvimento de 56cm
Sem escala

DETALHE- PEITORIL
SEM ESCALA

Detalhe Algerosa

Algerosa em chapa galvanizada #24, desenvolvimento de 40 cm

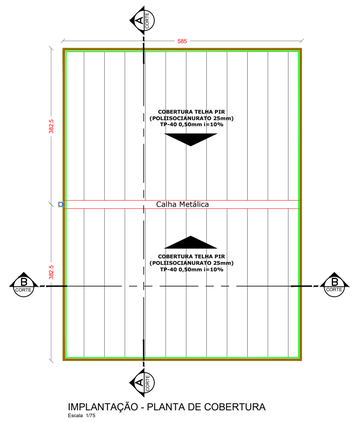

IMPLANTAÇÃO - PLANTA DE COBERTURA
Escala 1/75

LEGENDA

OBS.: A cobertura será da edificação a ampliar será telha PIR (poliisocianurato 25mm) tp-40 0,50mm i=12%

Tubulação águas pluvial desce coluna de água embutido pilar ø100mm

Tubulação águas pluvial desce embutido Mocheta em drywall ø100mm


Oitão chapa cimentícia

Algerosa em chapa galvanizada #24, desenvolvimento de 40 cm "Ver Detalhe"

Calha Metálica a Executar Ver Detalhe


TABELA DE ESQUADRIAS

COD	TIPO	LARGURA	ALTURA	PARAPEITO	MATERIAL	QTD	ÁREA (m²)
J1	Janela de correr 2 folhas	105	150	100	Alumínio e Vidro	1	1.58
J2	Janela de correr 2 folhas	210	150	100	Alumínio e Vidro	2	3.15
J3	Janela tipo camarão 2folhas	262	150	100	Alumínio e Vidro	2	3.93
P1	Porta de abrir	90	210	-	Veneziana de Alumínio	1	1.89
P2	Porta de correr externa	90	210	-	Veneziana de Alumínio	2	1.89

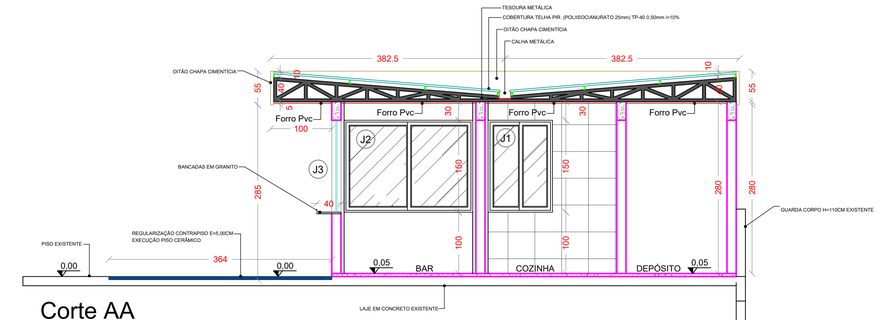


Corte AA

Escala 1/50

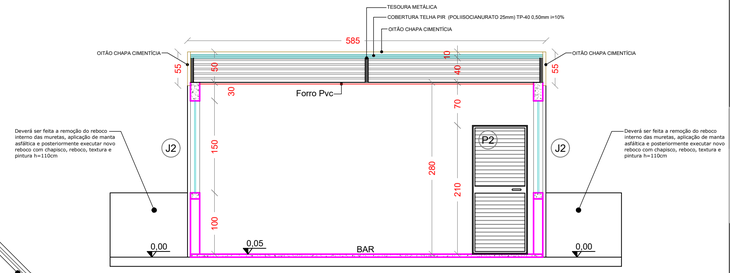

Corte BB

Escala 1/50

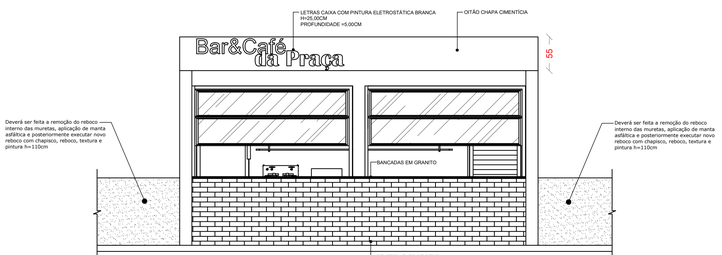

VISTA FACHADA FRONTAL

Escala 1/50

APROVAÇÃO/CARIMBO:

AMNOROESTE
ASSOCIAÇÃO DOS MUNICÍPIOS DO NOROESTE DE SANTA CATARINA

PROJETO:	ARQUITETÔNICO
OBRA:	REFORMA / AMPLIAÇÃO QUADRA PRAÇA HÉLIO ANTÔNIO FAREZIN - BAR & CAFÉ
ENDEREÇO:	RUA PRIMO BODANESE CENTRO - QUILOMBO-SC
PROPRIETÁRIO:	PREFEITURA MUNICIPAL DE QUILOMBO - SC CNPJ 83.021.865/0001-61
RESPONSÁVEL TÉCNICO:	Engº Civil Amarildo M. Ribeiro - CREA-SC 156004-7
RESPONSÁVEL TÉCNICO:	JAISON RENAN DOS SANTOS:10341435902 Assinado de forma digital por JAISON RENAN DOS SANTOS:10341435902 Engº Civil Jaison R. dos Santos - CREA SC 178513-5
RESPONSÁVEL TÉCNICO:	Engº Matheus Bez da Silveira - CREA-SC 202276-0
RESPONSÁVEL TÉCNICO:	Engº Eletricista Charlan Smaniotto Luzzatto - CREA-SC 127695-8
DESENHO CAD:	Eliveltro Jesus Passini - CFT - 01901295907 Edivanda Meurer - CREA SC 179524-5
DESCRIÇÃO	IMPLANTAÇÃO - PLANTA TÉCNICA IMPLANTAÇÃO - PLANTA DE COBERTURA VISTA FACHADA FRONTAL CORTE AA, CORTE BB SIMBOLOGIA E LEGENDA
PRANCHA:	ARQ. 02-04
ÁREA :	ÁREA DA EDIFICAÇÃO = 38,01m² ÁREA EXTERNA = 314,22m² ÁREA TOTAL = 352,23m²
ESCALA:	INDICADA
CONTATO:	E-MAIL: amnoroeste@amnoroeste.org.br - TEL: (49)3344-1991

28/04/2026