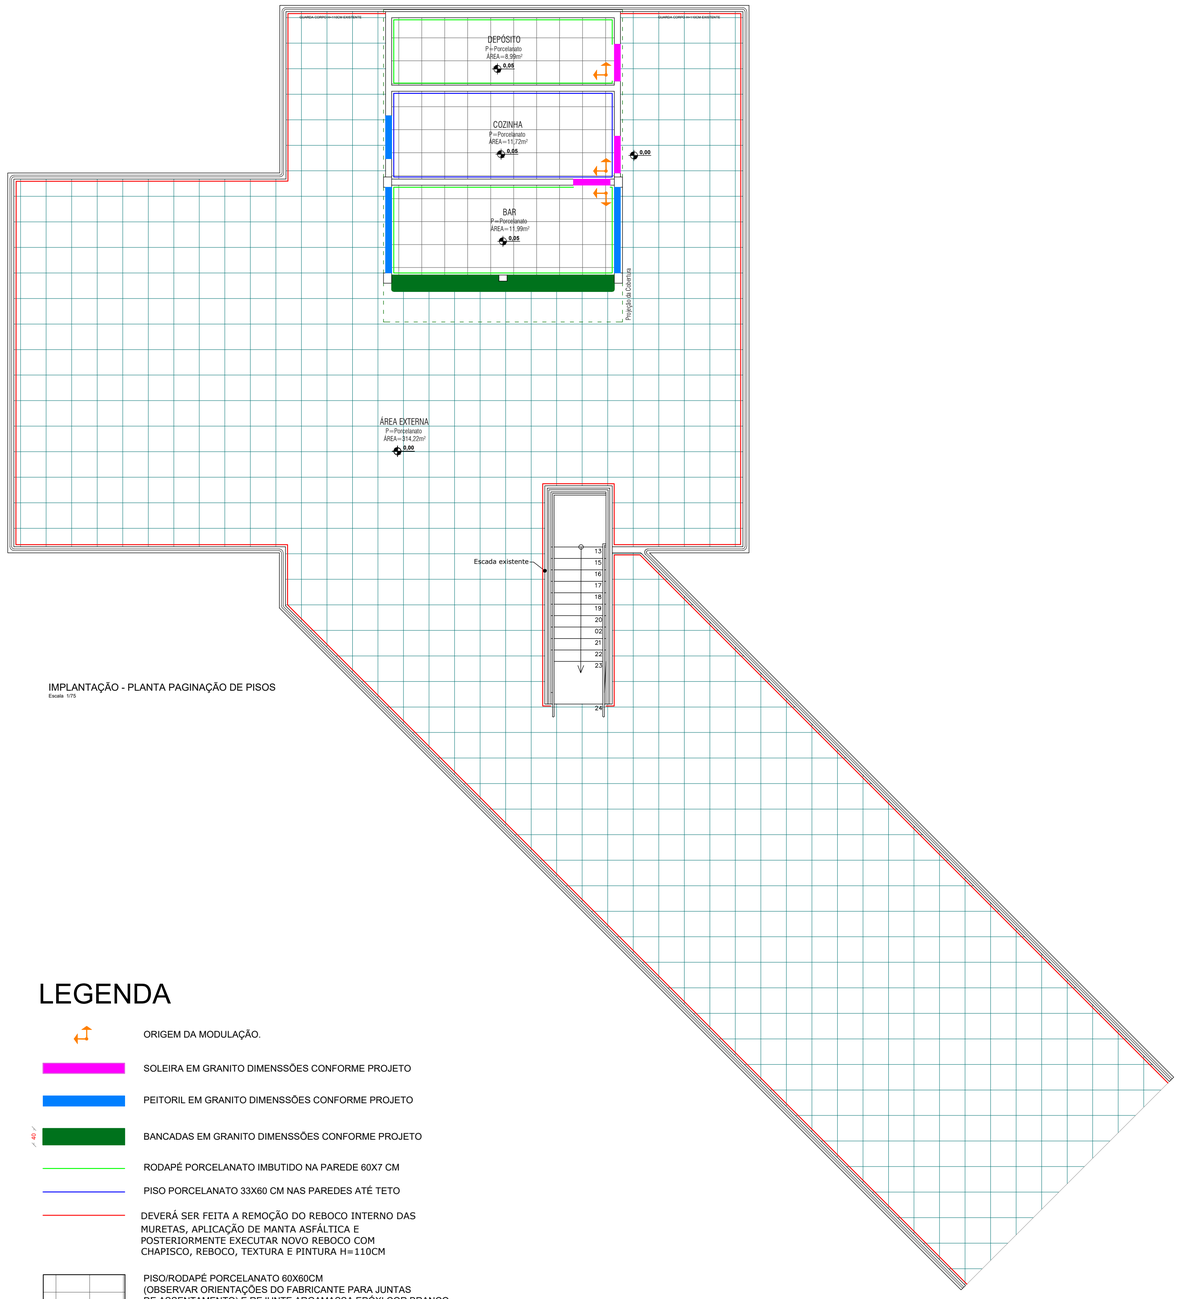


IMPLANTAÇÃO - PLANTA PAGINAÇÃO DE PISOS


Escala 1/75

LEGENDA


- ORIGEM DA MODULAÇÃO.
- SOLEIRA EM GRANITO DIMENSSÕES CONFORME PROJETO
- PEITORIL EM GRANITO DIMENSSÕES CONFORME PROJETO
- BANCADAS EM GRANITO DIMENSSÕES CONFORME PROJETO
- RODAPÉ PORCELANATO IMBUTIDO NA PAREDE 60X7 CM
- PISO PORCELANATO 33X60 CM NAS PAREDES ATÉ TETO
- DEVERÁ SER FEITA A REMOÇÃO DO REBOCO INTERNO DAS MURETAS, APLICAÇÃO DE MANTA ASFÁLTICA E POSTERIORMENTE EXECUTAR NOVO REBOCO COM CHAPISCO, REBOCO, TEXTURA E PINTURA H=110CM
- PISO/RODAPÉ PORCELANATO 60X60CM (OBSERVAR ORIENTAÇÕES DO FABRICANTE PARA JUNTAS DE ASSENTAMENTO) E REJUNTE ARGAMASSA EPÓXI COR BRANCO. RODAPÉ, EMBUTIDO NA ALVENARIA NA COR A SER DEFINIDO
- PISO/RODAPÉ PORCELANATO 60X60CM C/ IMPERMEABILIZAÇÃO (OBSERVAR ORIENTAÇÕES DO FABRICANTE PARA JUNTAS DE ASSENTAMENTO) E REJUNTE ARGAMASSA EPÓXI COR BRANCO. TRATAMENTO DE RALOS COM MATERIAL FLEXIVÉL, CORDÃO COMPRESSÍVEL, TELA ESTRUTURADA E DUAS DEMÃOS ANTERIOR A APLICAÇÃO EM TODA ÁREA.

TABELA DE ESQUADRIAS

COD	TIPO	LARGURA	ALTURA	PARAPEITO	MATERIAL	QTD	ÁREA (m²)
J1	Janela de correr 2 folhas	105	150	100	Alumínio e Vidro	1	1.58
J2	Janela de correr 2 folhas	210	150	100	Alumínio e Vidro	2	3.15
J3	Janela tipo camarão 2folhas	262	150	100	Alumínio e Vidro	2	3.93
P1	Porta de abrir	90	210	-	Veneziana de Alumínio	1	1.89
P2	Porta de correr externa	90	210	-	Veneziana de Alumínio	2	1.89

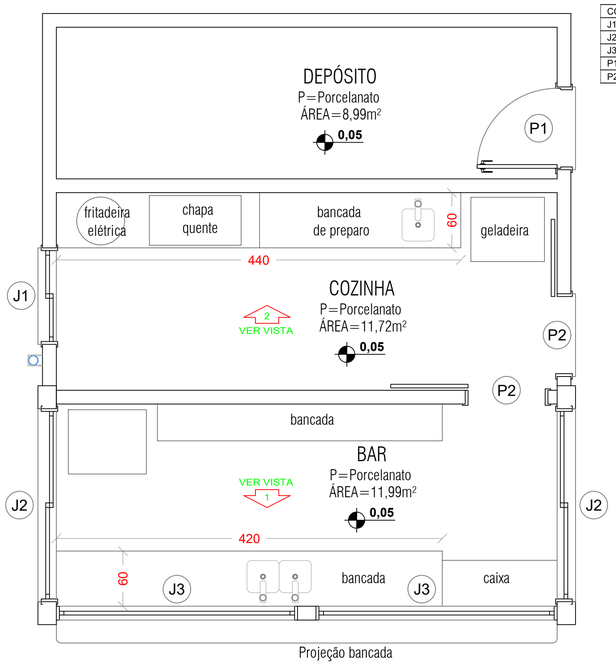


Projeção bancada

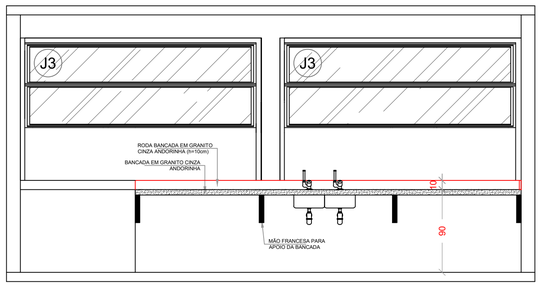


VISTA 01 - **BAR**

Escala 1/50

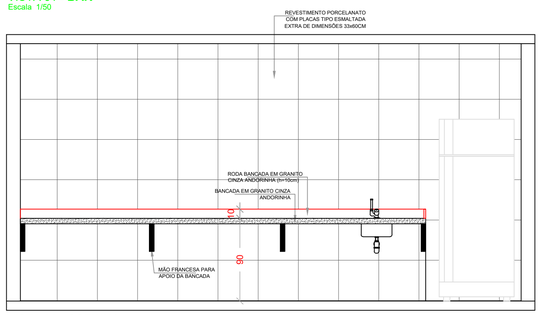

VISTA 02 - **COZINHA**


Escala 1/50

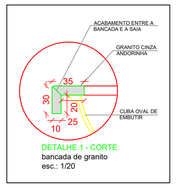

DETALHE 1 - CORTE

bancada de granito

esc.: 1/20

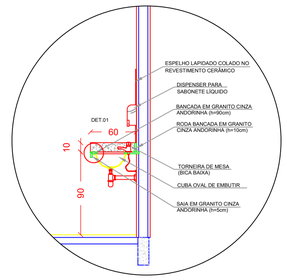

APROVAÇÃO/CARIMBO:

AMNOROESTE
ASSOCIAÇÃO DOS MUNICÍPIOS DO NOROESTE DE SANTA CATARINA

PROJETO:	ARQUITETÔNICO
OBRA:	REFORMA / AMPLIAÇÃO QUADRA PRAÇA HÉLIO ANTÔNIO FAREZIN - BAR & CAFÉ
ENDEREÇO:	RUA PRIMO BODANESE CENTRO - QUILOMBO-SC
PROPRIETÁRIO:	PREFEITURA MUNICIPAL DE QUILOMBO - SC CNPJ 83.021.865/0001-61
RESPONSÁVEL TÉCNICO:	Engº Civil Amarildo M. Ribeiro - CREA-SC 156004-7
RESPONSÁVEL TÉCNICO:	JAISON RENAN DOS SANTOS:10341435902 Assinado de forma digital por JAISON RENAN DOS SANTOS:10341435902 Engº Civil Jaison R. dos Santos - CREA SC 178513-5
RESPONSÁVEL TÉCNICO:	Engº Matheus Bez da Silveira - CREA-SC 202276-0
RESPONSÁVEL TÉCNICO:	Engº Eletricista Charlan Smaniotto Luzzatto - CREA-SC 127695-8
DESENHO CAD:	Eliveltro Jesus Passini - CFT - 01901295907 Edivanda Meurer - CREA SC 179524-5
DESCRIÇÃO	IMPLANTAÇÃO - PLANTA PAGINAÇÃO DE PISOS SIMBOLOGIA LEGENDA
PRANCHA:	ARQ. 03-04
ÁREA :	ÁREA DA EDIFICAÇÃO = 38,01m² ÁREA EXTERNA = 314,22m² ÁREA TOTAL = 352,23m²
ESCALA:	INDICADA
CONTATO:	E-MAIL: amnoroeste@amnoroeste.org.br - TEL: (49)3344-1991

28/04/2026