

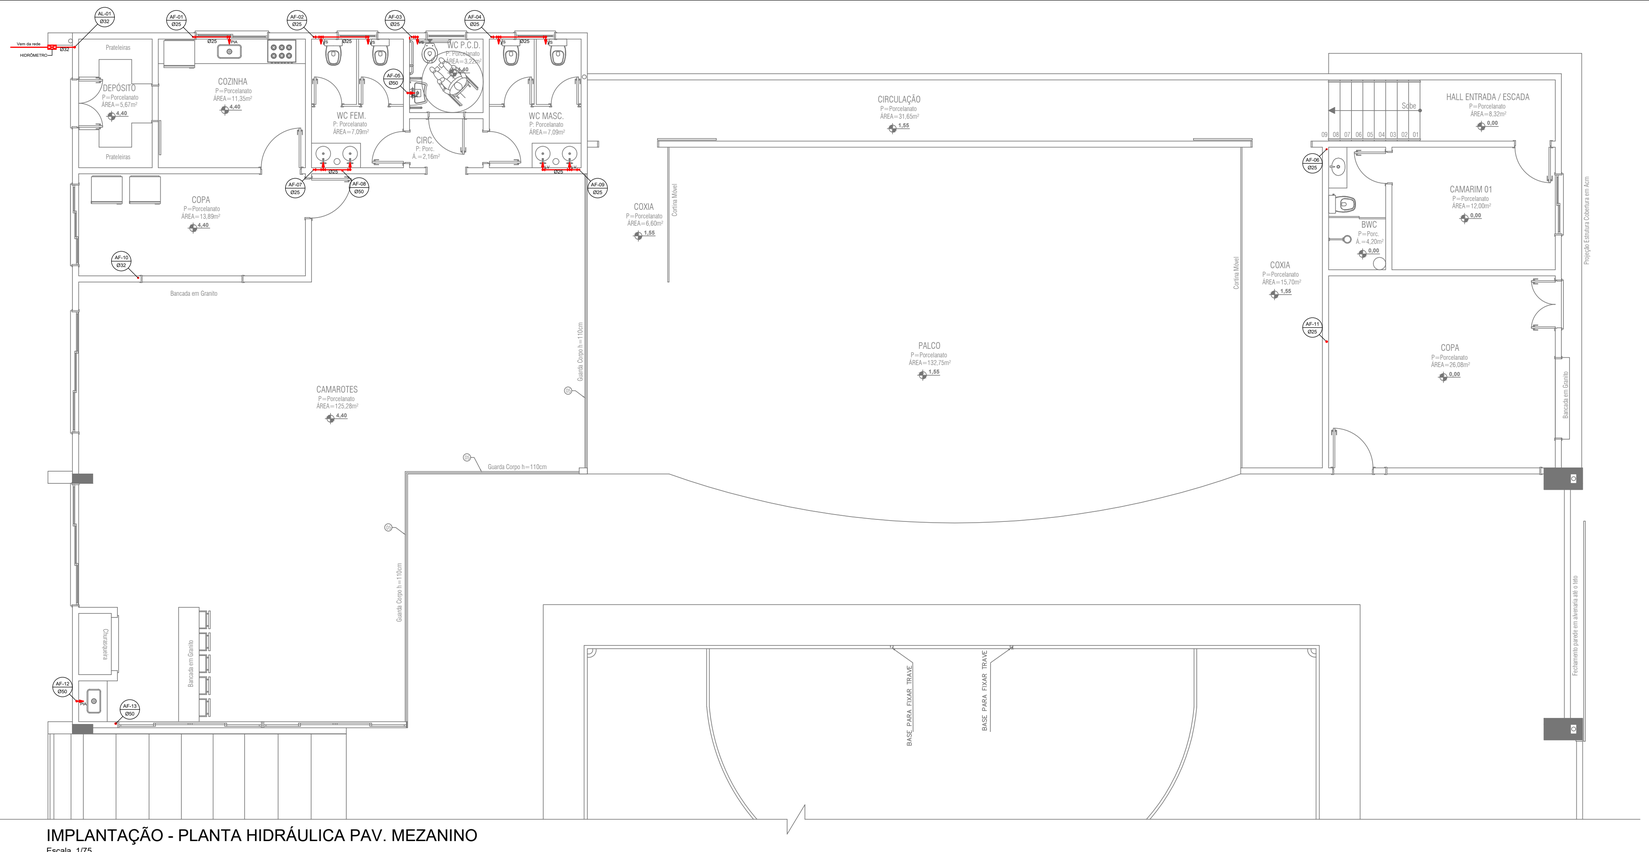



IMPLANTAÇÃO - PLANTA HIDRÁULICA PAV. MEZANINO
Escala 1/75

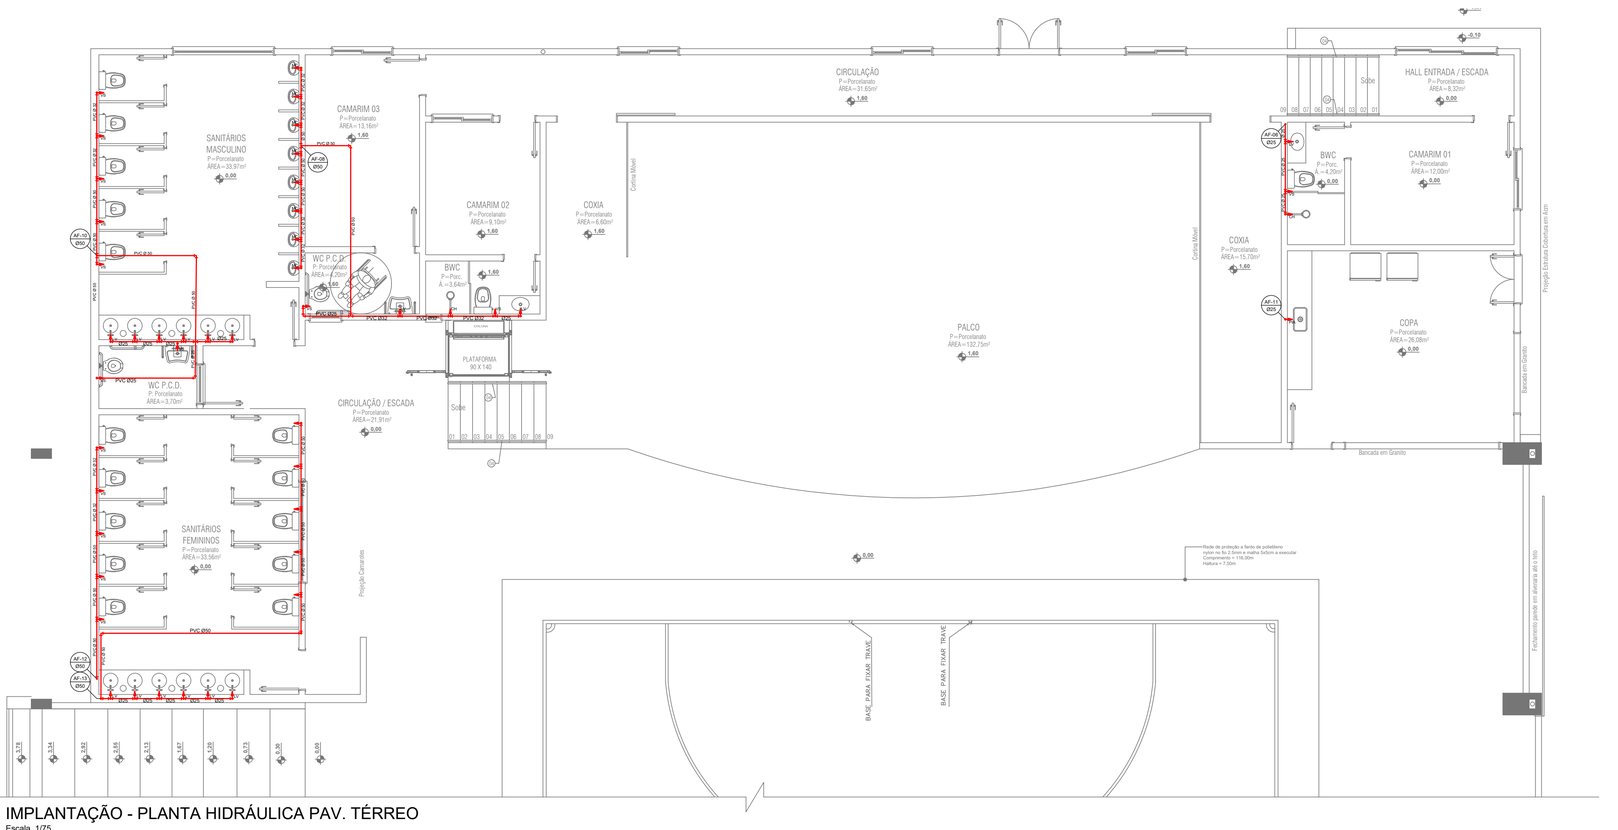


IMPLANTAÇÃO - PLANTA HIDRÁULICA PAV. TÉRREO
Escala 1/75

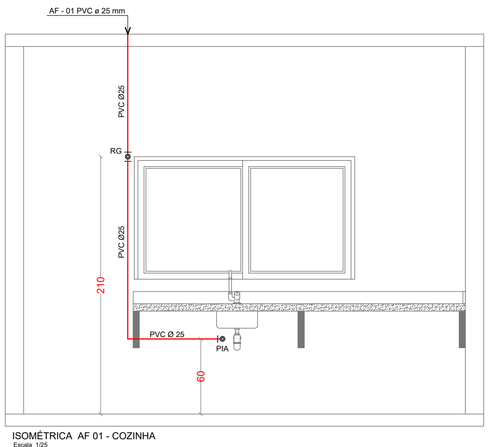


ISOMÉTRICA AF 01 - COZINHA
Escala 1/25

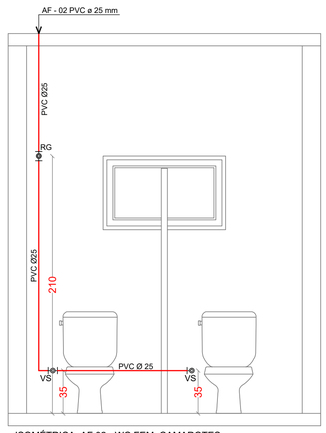


ISOMÉTRICA AF 02 - WC FEM. CAMAROTES
Escala 1/25

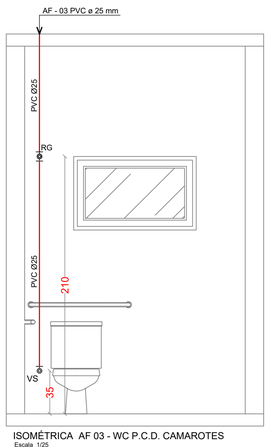


ISOMÉTRICA AF 03 - WC P.C.D. CAMAROTES
Escala 1/25

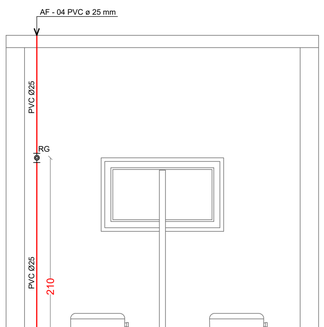

ISOMÉTRICA AF 04 - WC MASC. CAMAROTES
Escala 1/25

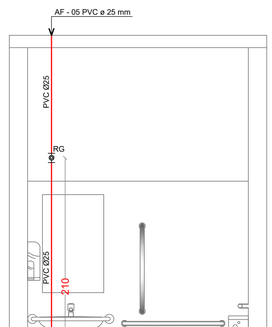


ISOMÉTRICA AF 05 - WC P.C.D. CAMAROTES
Escala 1/25

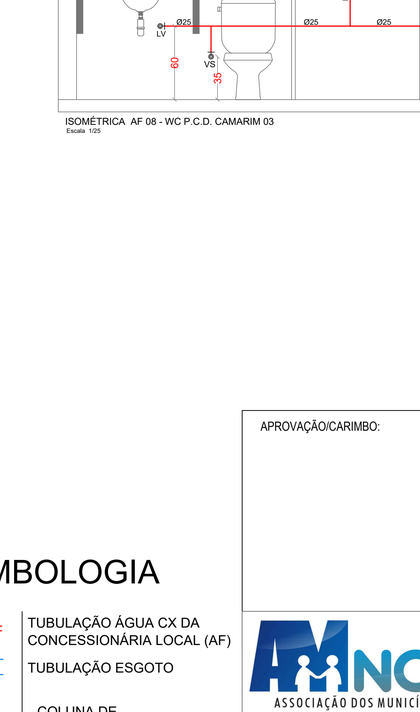


ISOMÉTRICA AF 06 - BWC CAMARIM 01
Escala 1/25




ISOMÉTRICA AF 07 - WC FEM. CAMAROTES
Escala 1/25

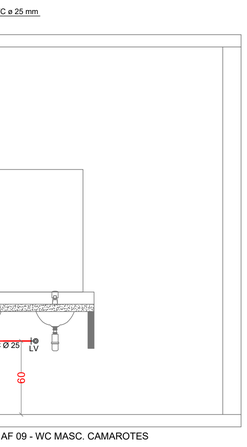


ISOMÉTRICA AF 09 - WC MASC. CAMAROTES
Escala 1/25

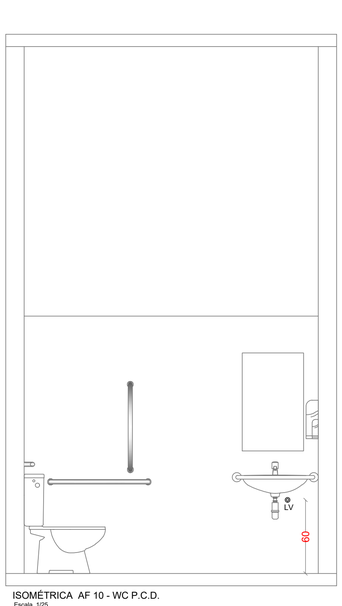


ISOMÉTRICA AF 10 - WC P.C.D.
Escala 1/25

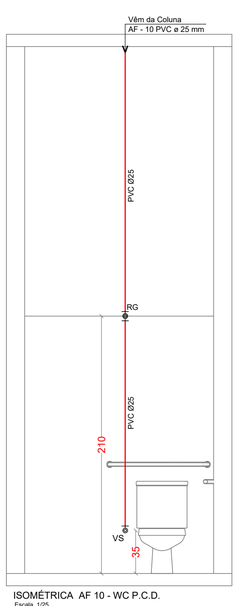


ISOMÉTRICA AF 10 - WC P.C.D.
Escala 1/25

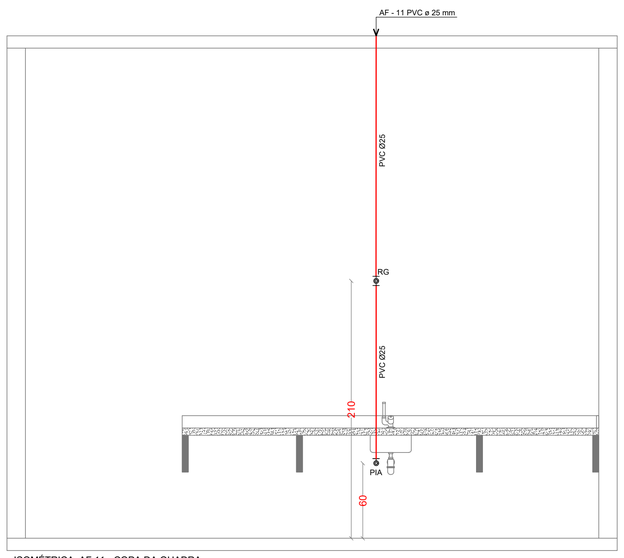


ISOMÉTRICA AF 11 - COPA DA QUADRA
Escala 1/25

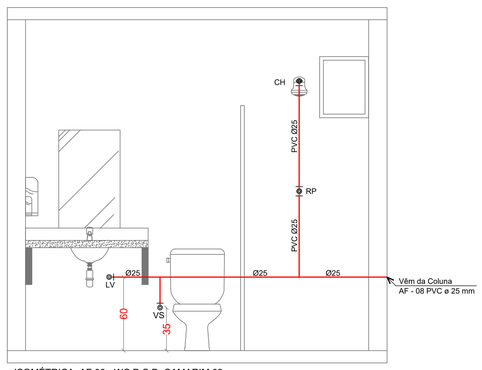


ISOMÉTRICA AF 08 - WC P.C.D. CAMARIM 03
Escala 1/25

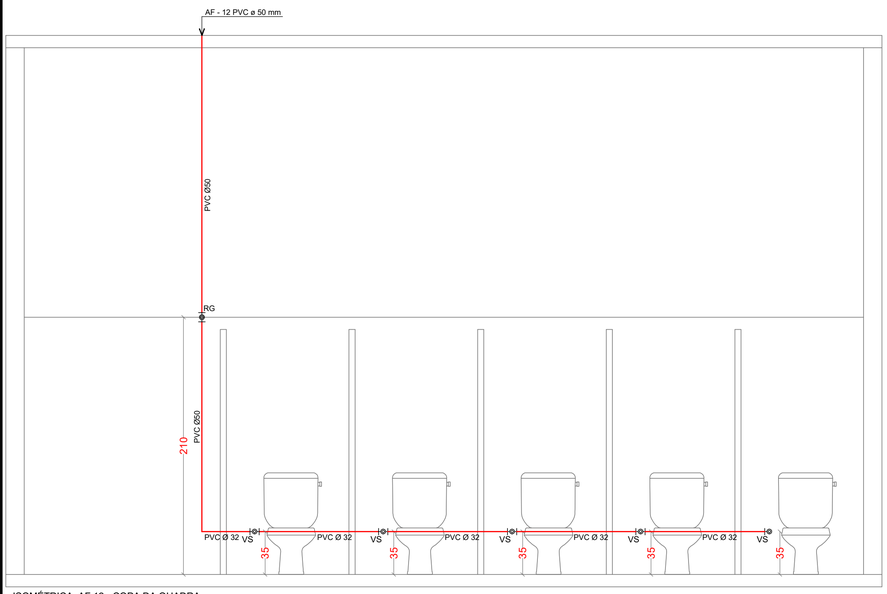

ISOMÉTRICA AF 12 - COPA DA QUADRA
Escala 1/25

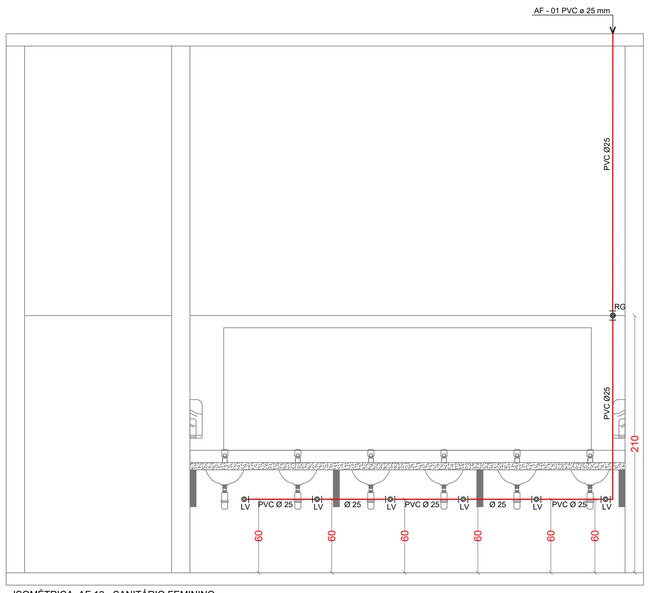

ISOMÉTRICA AF 13 - SANITÁRIO FEMININO
Escala 1/25

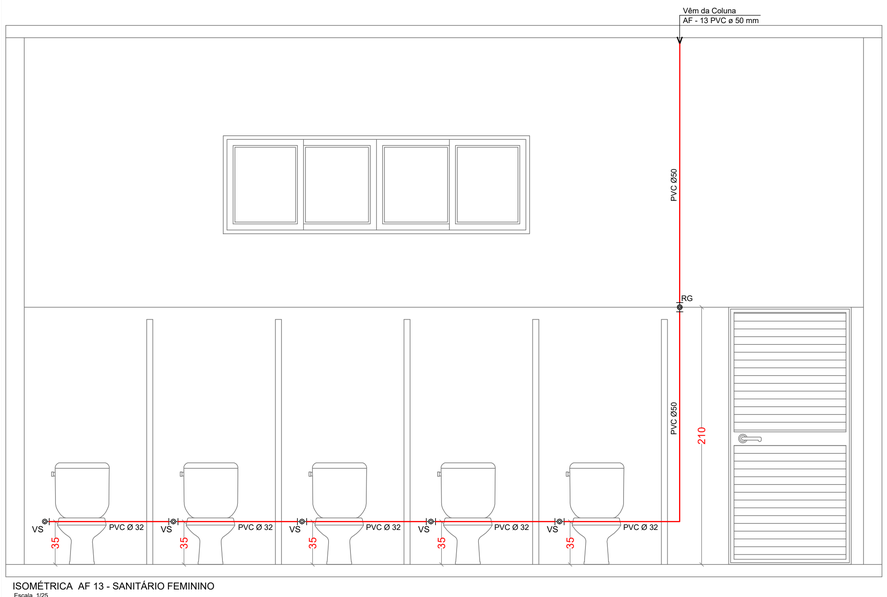

ISOMÉTRICA AF 13 - SANITÁRIO FEMININO
Escala 1/25

SIMBOLOGIA

	TUBULAÇÃO ÁGUA CX DA CONCESSIONÁRIA LOCAL (AF)
	TUBULAÇÃO ESGOTO
AF	COLUNA DE ÁGUA FRIA
AP	COLUNA DE ÁGUA PLUVIAL
CH	CHUVEIRO
ES	COLUNA DE ESGOTO SANITÁRIO
LV	LAVATÓRIO
PL	PIA DE LAVAGEM
VS	VASO SANITA´RIO
TJ	TORNEIRA DE JARDIM
TQ	TANQUE
PD	PIA DE DESPEJO
BB	BEBEDOURO
PIA	PIA DE COZINHA
VD	VÁLVULA DE DESCARGA
RG	REG. GAVETA
RP	REG. PRESSÃO

APROVAÇÃO/CARIMBO:

AMNOROESTE
ASSOCIAÇÃO DOS MUNICÍPIOS DO NOROESTE DE SANTA CATARINA

PROJETO: HIDROSSANITÁRIO

OBRA: REFORMA / AMPLIAÇÃO QUADRA PRAÇA HÉLIO ANTÔNIO FAREZIN

ENDEREÇO: RUA PRIMO BODANESE, CENTRO - QUILOMBO-SC

PROPRIETÁRIO: PREFEITURA MUNICIPAL DE QUILOMBO - SC, CNPJ 83.021.865/0001-61

RESPONSÁVEL TÉCNICO: Engº Civil Amarildo M. Ribeiro - CREA-SC 156004-7

RESPONSÁVEL TÉCNICO: JAISON RENAN DOS SANTOS:10341435902 Assinado de forma digital por JAISON RENAN DOS SANTOS:10341435902 — Engº Civil Jaison R. dos Santos - CREA SC 178513-5

RESPONSÁVEL TÉCNICO: Engº Matheus Bez da Silveira - CREA-SC 202276-0

RESPONSÁVEL TÉCNICO: Engº Eletricista Charlan Smaniotto Luzzatto - CREA-SC 127695-8

DESENHO CAD: Eliveltro Jesus Passini - CFT - 01901295907; Edivanda Meurer - CREA SC 179524-5

DESCRIÇÃO: IMPLANTAÇÃO - PLANTAS HIDRÁULICO ISOMÉTRICOS SIMBOLOGIA

PRANCHA: HS. 02-03

ÁREA: ÁREA A AMPLIAR = 593,61m²; ÁREA A REFORMAR = 1.938,53m²; ÁREA TOTAL = 2.532,14m²

ESCALA: INDICADA

CONTATO: E-MAIL: amnoroeste@amnoroeste.org.br - TEL: (49)3344-1991

20/03/2026