
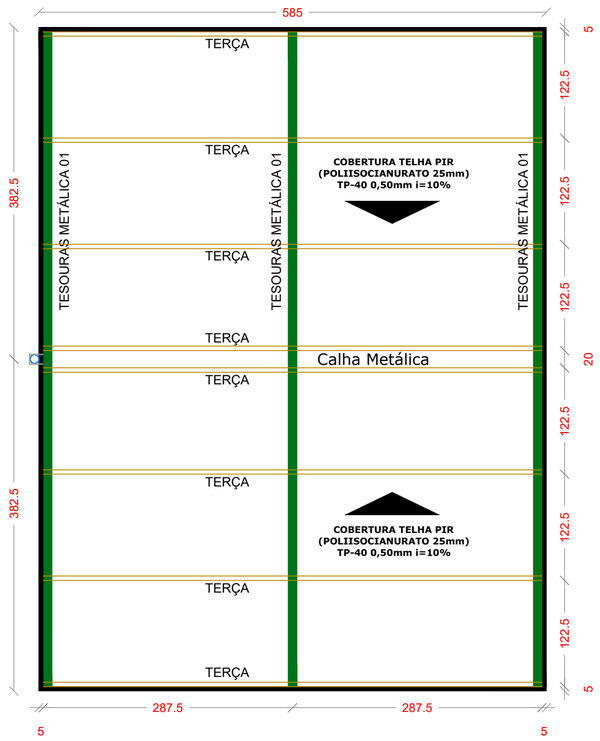



IMPLANTAÇÃO - PLANTA DE COBERTURA
DETALHE DA ESTRUTURA METÁLICA
Escala 1/50

## DETALHE 01

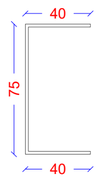


Banzo superior e inferior PERFIL U em aço laminado ASTM dimensões 40x75 #12 - 2,65mm

| | |
|---|---|
| ALTURA TOTAL | 75.0 mm |
| ALTURA DA ABA | 40.0 mm |
| ESPESSURA | 2.65 mm |
| ÁREA DA SEÇÃO | 1.55 cm² |


## DETALHE 02




Diagonais e Montantes PERFIL U em aço laminado ASTM dimensões 30x68 #14 - 2,00mm

| | |
|---|---|
| ALTURA TOTAL | 68.0 mm |
| ALTURA DA ABA | 30.0 mm |
| ESPESSURA | 2.00 mm |
| ÁREA DA SEÇÃO | 1.28 cm² |

## DETALHE 03

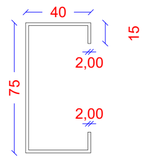


Terça em aço laminado ASTM dimensões 15x40x75 chapa#14 - 2,00mm

| | |
|---|---|
| ALTURA TOTAL | 75.0 mm |
| ALTURA DA ABA | 40.0 mm |
| ESPESSURA | 2.00 mm |
| ÁREA DA SEÇÃO | 1.85 cm² |

AMNOROESTE
ASSOCIAÇÃO DOS MUNICÍPIOS DO NOROESTE DE SANTA CATARINA

PROJETO: **ESTRUTURA METÁLICA**

OBRA: REFORMA / AMPLIAÇÃO QUADRA PRAÇA HÉLIO ANTÔNIO FAREZIN - BAR & CAFÉ

ENDEREÇO: RUA PRIMO BODANESE, CENTRO - QUILOMBO-SC

PROPRIETÁRIO: PREFEITURA MUNICIPAL DE QUILOMBO - SC
CNPJ 83.021.865/0001-61

RESPONSÁVEL TÉCNICO: Engº Civil Amarildo M. Ribeiro - CREA-SC 156004-7

RESPONSÁVEL TÉCNICO: JAISON RENAN DOS SANTOS:10341435902 — Assinado de forma digital por JAISON RENAN DOS SANTOS:10341435902 — Engº Civil Jaison R. dos Santos - CREA SC 178513-5

RESPONSÁVEL TÉCNICO: Engº Matheus Bez da Silveira - CREA-SC 202276-0

RESPONSÁVEL TÉCNICO: Engº Eletricista Charlan Smaniotto Luzzatto - CREA-SC 127695-8

DESENHO CAD: Eliveltro Jesus Passini - CFT - 01901295907
Edivanda Meurer - CREA SC 179524-5

DESCRIÇÃO: IMPLANTAÇÃO - DETALHE DA ESTRUTURA DA COBERTURA
DETALHE DA ESTRUTURA METÁLICA DAS TESOURAS
SIMBOLOGIA
LEGENDA

PRANCHA: EM - 01/01

ÁREA : ÁREA DA EDIFICAÇÃO = 38,01m²
ÁREA EXTERNA = 314,22m²
ÁREA TOTAL = 352,23m²

ESCALA: INDICADA

CONTATO: E-MAIL: amnoroeste@amnoroeste.org.br - TEL: (49)3344-1991

20/03/2026