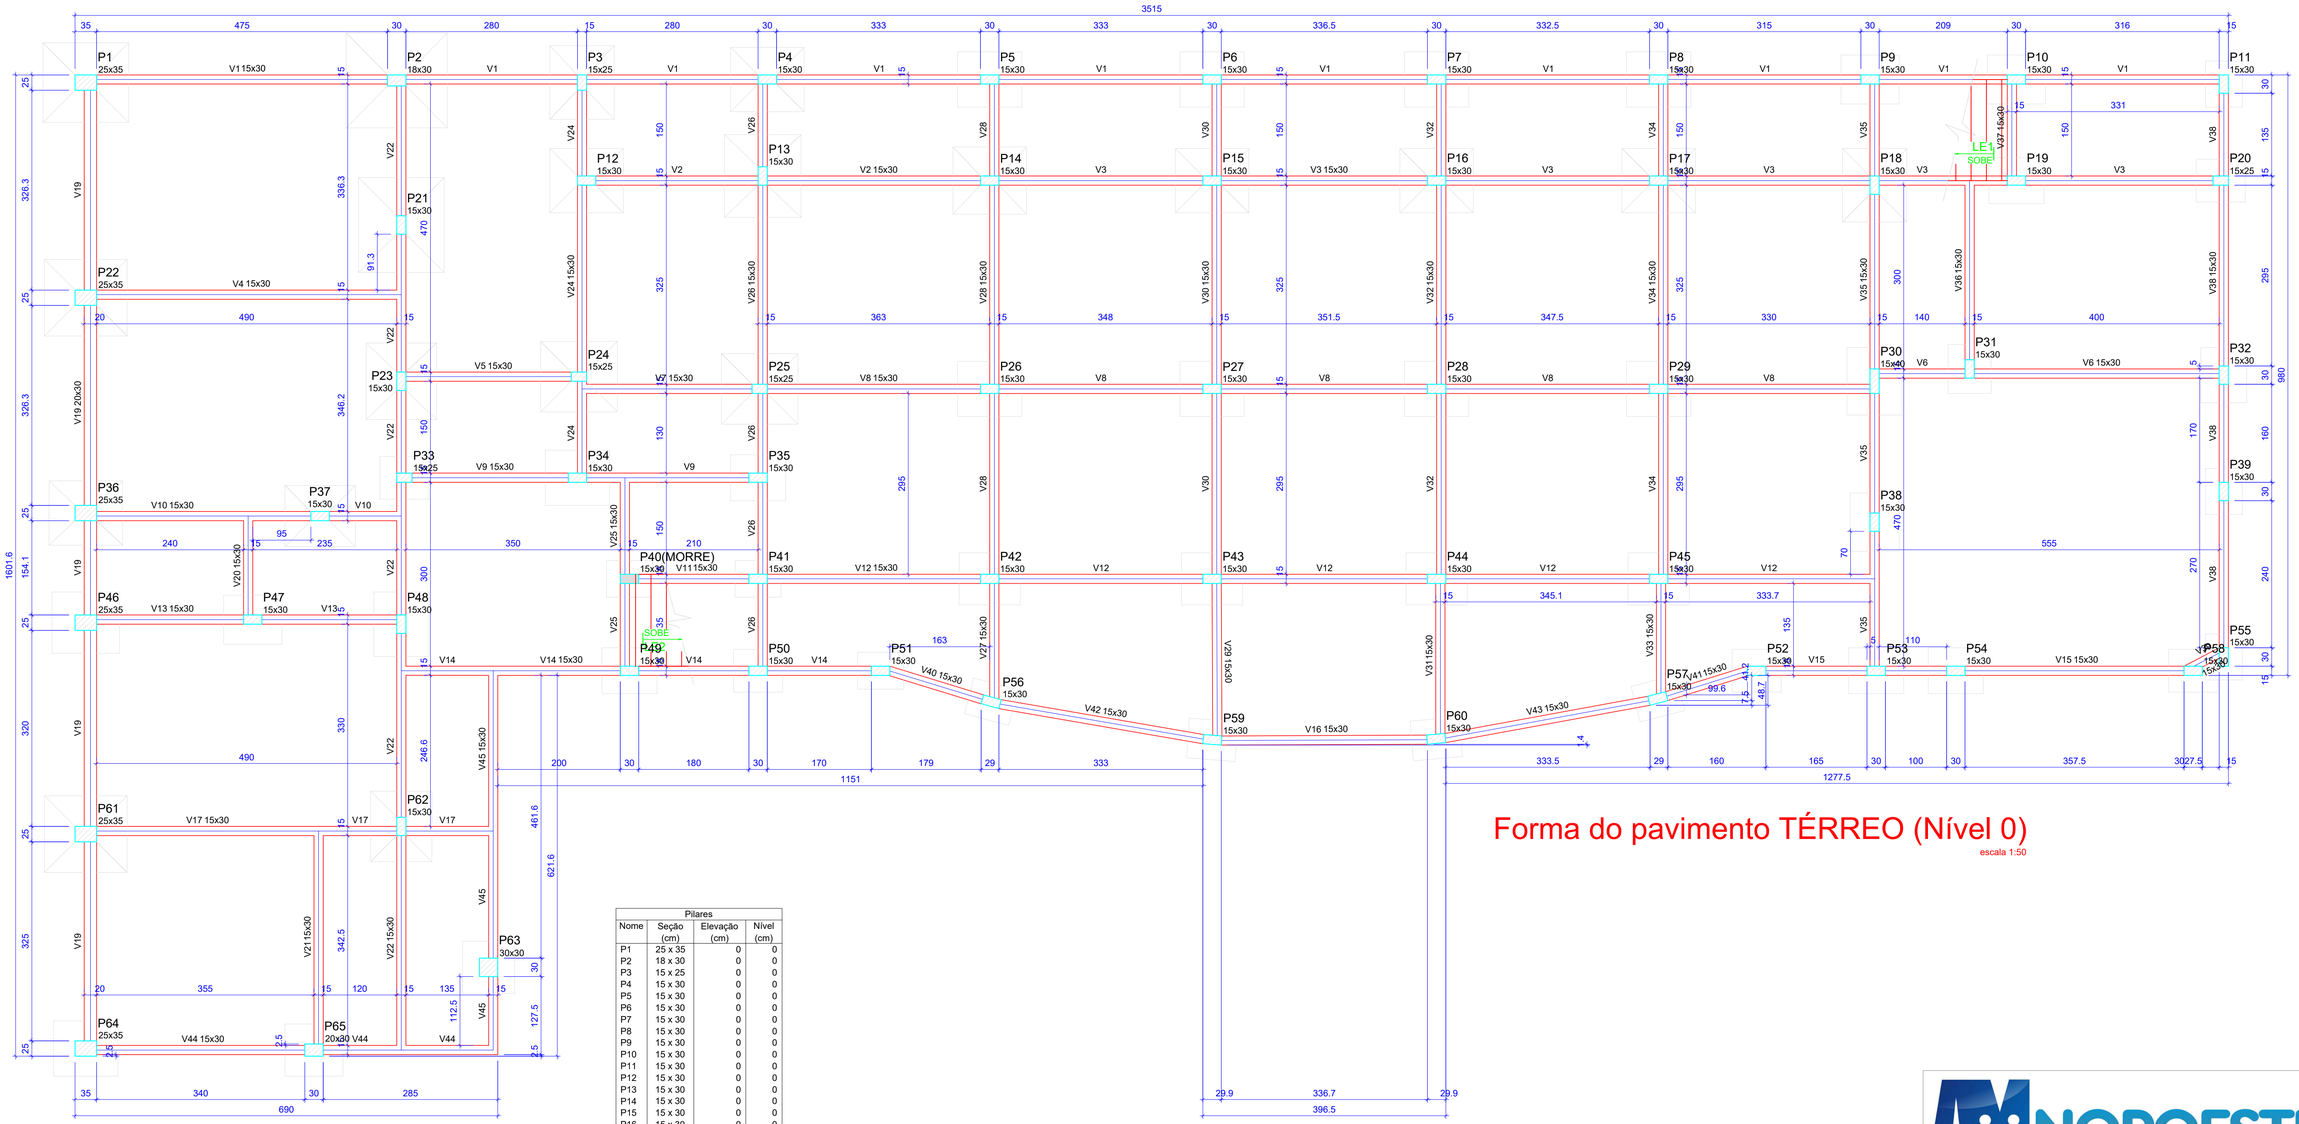


Forma do pavimento TÉRREO (Nível 0)

escala 1:50

Pilares			
Nome	Seção (cm)	Elevação (cm)	Nível (cm)
P1	25 x 35	0	0
P2	18 x 30	0	0
P3	15 x 25	0	0
P4	15 x 30	0	0
P5	15 x 30	0	0
P6	15 x 30	0	0
P7	15 x 30	0	0
P8	15 x 30	0	0
P9	15 x 30	0	0
P10	15 x 30	0	0
P11	15 x 30	0	0
P12	15 x 30	0	0
P13	15 x 30	0	0
P14	15 x 30	0	0
P15	15 x 30	0	0
P16	15 x 30	0	0
P17	15 x 30	0	0
P18	15 x 30	0	0
P19	15 x 30	0	0
P20	15 x 25	0	0
P21	15 x 30	0	0
P22	25 x 35	0	0
P23	15 x 30	0	0
P24	15 x 25	0	0
P25	15 x 25	0	0
P26	15 x 30	0	0
P27	15 x 30	0	0
P28	15 x 30	0	0
P29	15 x 30	0	0
P30	15 x 40	0	0
P31	15 x 30	0	0
P32	15 x 30	0	0
P33	15 x 25	0	0
P34	15 x 30	0	0
P35	15 x 30	0	0
P36	25 x 35	0	0
P37	15 x 30	0	0
P38	15 x 30	0	0
P39	15 x 30	0	0
P40	15 x 30	0	0
P41	15 x 30	0	0
P42	15 x 30	0	0
P43	15 x 30	0	0
P44	15 x 30	0	0
P45	15 x 30	0	0
P46	25 x 35	0	0
P47	15 x 30	0	0
P48	15 x 30	0	0
P49	15 x 30	0	0
P50	15 x 30	0	0
P51	15 x 30	0	0
P52	15 x 30	0	0
P53	15 x 30	0	0
P54	15 x 30	0	0
P55	15 x 30	0	0
P56	15 x 30	0	0
P57	15 x 30	0	0
P58	15 x 30	0	0
P59	15 x 30	0	0
P60	15 x 30	0	0
P61	25 x 35	0	0
P62	15 x 30	0	0
P63	30 x 30	0	0
P64	25 x 35	0	0
P65	20 x 30	0	0

Vigas			
Nome	Seção (cm)	Elevação (cm)	Nível (cm)
V1	15x30	0	0
V2	15x30	0	0
V3	15x30	0	0
V4	15x30	0	0
V5	15x30	0	0
V6	15x30	0	0
V7	15x30	0	0
V8	15x30	0	0
V9	15x30	0	0
V10	15x30	0	0
V11	15x30	0	0
V12	15x30	0	0
V13	15x30	0	0
V14	15x30	0	0
V15	15x30	0	0
V16	15x30	0	0
V17	15x30	0	0
V19	20x30	0	0
V20	15x30	0	0
V21	15x30	0	0
V22	15x30	0	0
V24	15x30	0	0
V25	15x30	0	0
V26	15x30	0	0
V27	15x30	0	0
V28	15x30	0	0
V29	15x30	0	0
V30	15x30	0	0
V31	15x30	0	0
V32	15x30	0	0
V33	15x30	0	0
V34	15x30	0	0
V35	15x30	0	0
V36	15x30	0	0
V37	15x30	0	0
V38	15x30	0	0
V39	15x30	0	0
V40	15x30	0	0
V41	15x30	0	0
V42	15x30	0	0
V43	15x30	0	0
V44	15x30	0	0
V45	15x30	0	0

Características dos materiais	
fck (kgf/cm²)	Ecs (kgf/cm²)
250	241500

Dimensão máxima do agregado = 19 mm

Legenda dos pilares
Pilar que morre
Pilar que passa
Pilar que nasce
Pilar com mudança de seção

AMNOROESTE
ASSOCIAÇÃO DOS MUNICÍPIOS DO NOROESTE DE SANTA CATARINA

PROJETO:	ESTRUTURAL
OBRA:	AMPLIAÇÃO QUADRA PRAÇA HÉLIO ANTÔNIO FAREZIN
ENDEREÇO:	RUA PRIMO BODANESE CENTRO - QUILOMBO-SC
PROPRIETÁRIO:	PREFEITURA MUNICIPAL DE QUILOMBO - SC CNPJ 83.021.865/0001-61
RESPONSÁVEL TÉCNICO:	Engº Civil Amarildo M. Ribeiro - CREA-SC 156004-7
RESPONSÁVEL TÉCNICO:	JAISON RENAN DOS SANTOS:10341435902 Assinado de forma digital por JAISON RENAN DOS SANTOS:10341435902 Engº Civil Jaison R. dos Santos - CREA SC 178513-5
RESPONSÁVEL TÉCNICO:	Engº Matheus Bez da Silveira - CREA-SC 202276-0
RESPONSÁVEL TÉCNICO:	Engº Eletricista Charlan Smaniotto Luzzatto - CREA-SC 127695-8
DESENHO CAD:	Eliveltro Jesus Passini - CFT - 01901295907 Edivanda Meurer - CREA SC 179524-5
DESCRIÇÃO: PLANTA DE FORMA PAV. TÉRREO	PRANCHA: ES - 02/25
ÁREA : ÁREA A AMPLIAR = 593,61m² ÁREA A REFORMAR = 1.938,53m² ÁREA TOTAL = 2.532,14m²	ESCALA: INDICADA
CONTATO: E-MAIL: amnoroeste@amnoroeste.org.br - TEL: (49)3344-1991	

20/03/2026