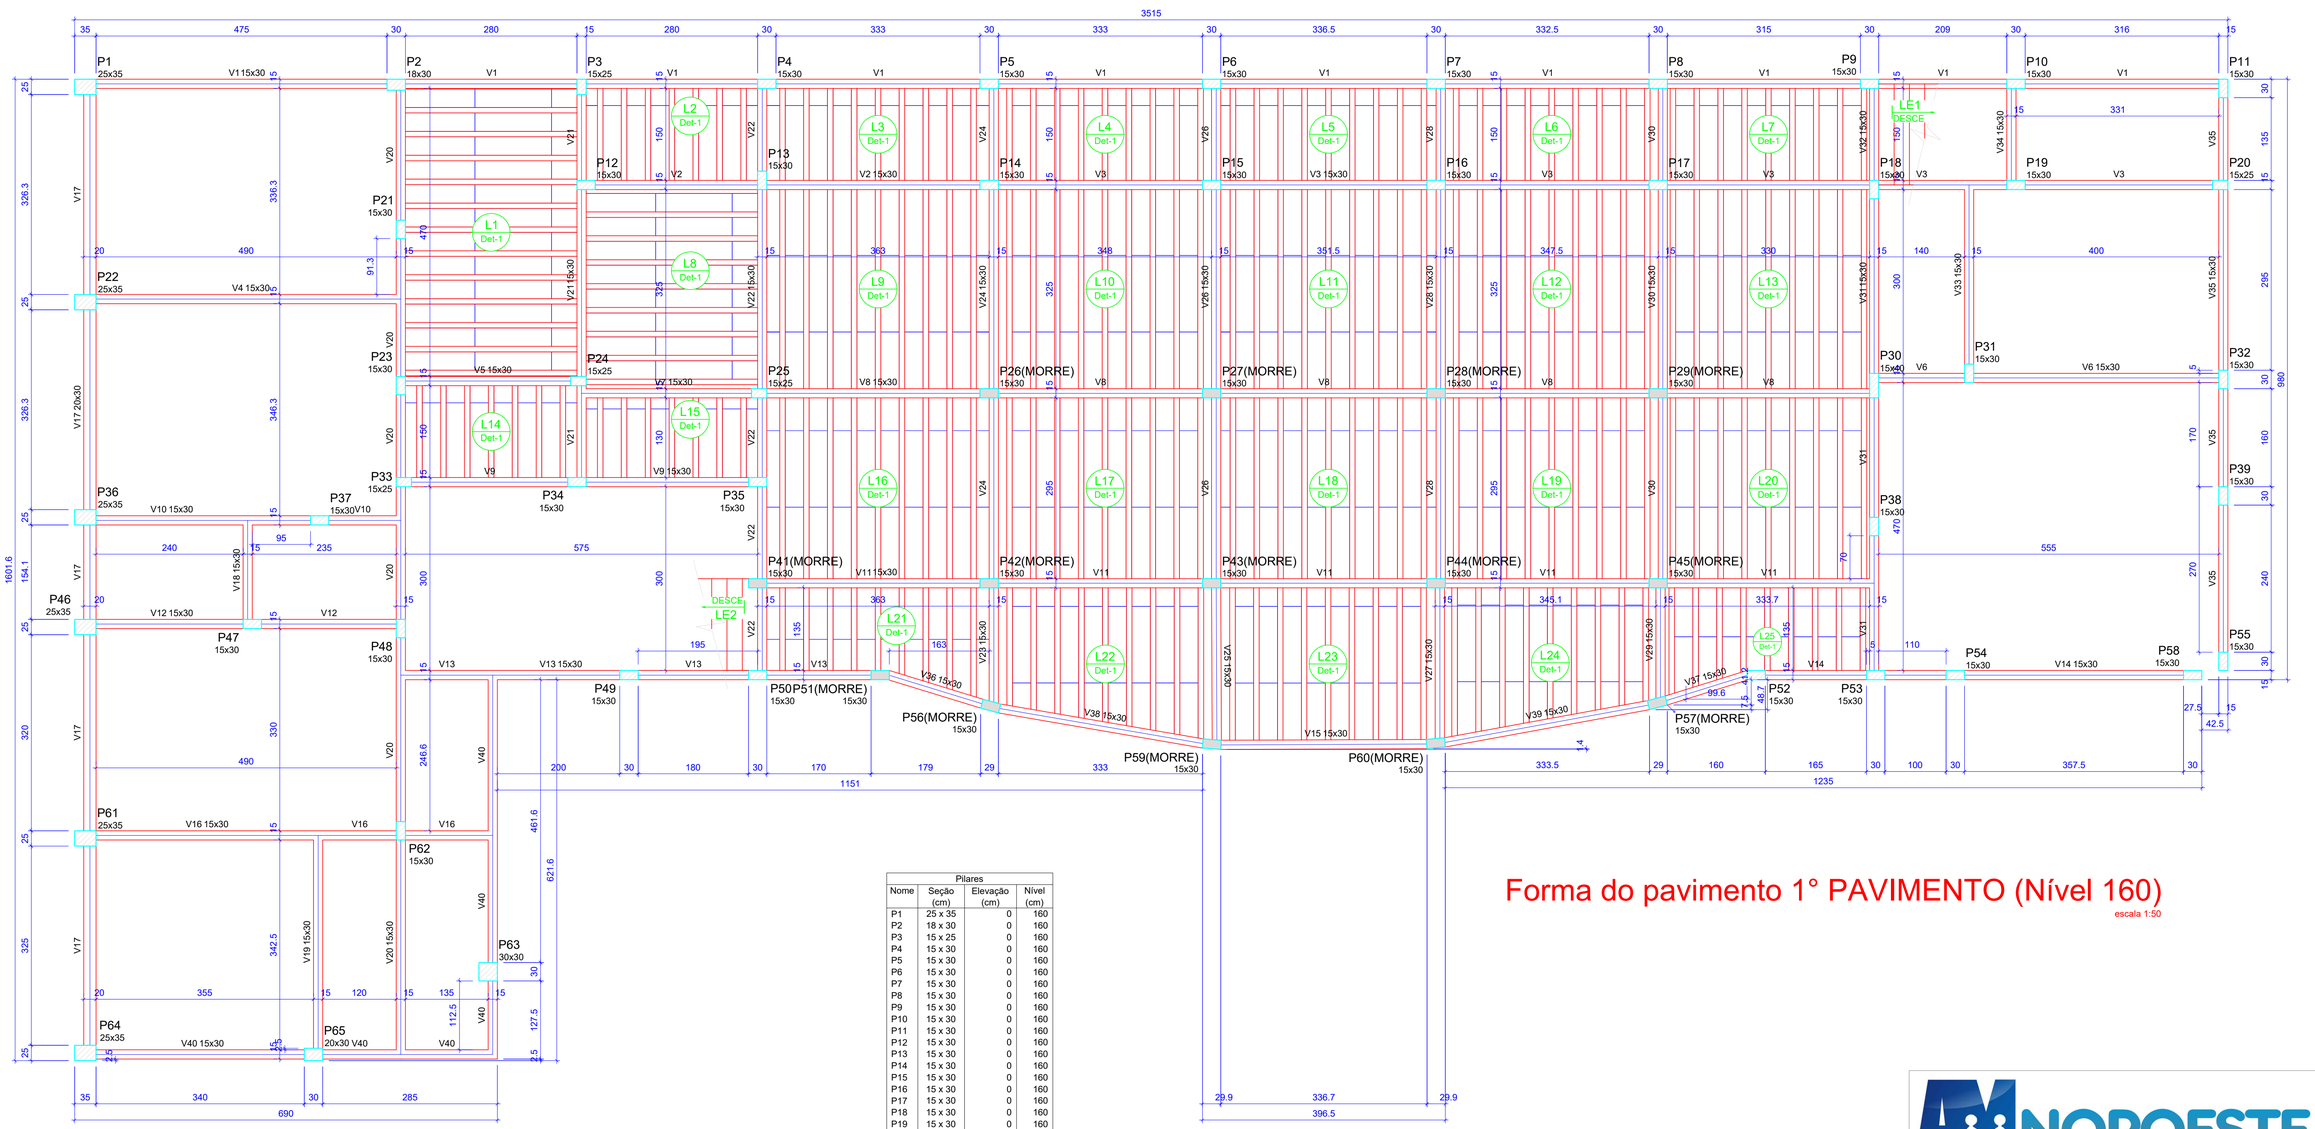


Forma do pavimento 1° PAVIMENTO (Nível 160)

escala 1:50

Vigas			
Nome	Seção (cm)	Elevação (cm)	Nível (cm)
V1	15x30	0	160
V2	15x30	0	160
V3	15x30	0	160
V4	15x30	0	160
V5	15x30	0	160
V6	15x30	0	160
V7	15x30	0	160
V8	15x30	0	160
V9	15x30	0	160
V10	15x30	0	160
V11	15x30	0	160
V12	15x30	0	160
V13	15x30	0	160
V14	15x30	0	160
V15	15x30	0	160
V16	15x30	0	160
V17	20x30	0	160
V18	15x30	0	160
V19	15x30	0	160
V20	15x30	0	160
V21	15x30	0	160
V22	15x30	0	160
V23	15x30	0	160
V24	15x30	0	160
V25	15x30	0	160
V26	15x30	0	160
V27	15x30	0	160
V28	15x30	0	160
V29	15x30	0	160
V30	15x30	0	160
V31	15x30	0	160
V32	15x30	0	160
V33	15x30	0	160
V34	15x30	0	160
V35	15x30	0	160
V36	15x30	0	160
V37	15x30	0	160
V38	15x30	0	160
V39	15x30	0	160
V40	15x30	0	160

Lajes

Dados						Sobrecarga (kgf/m²)		
Nome	Tipo	Altura (cm)	Elevação (cm)	Nível (cm)	Peso próprio (kgf/m²)	Adicional	Acidental	Localizada
L1	Treliçada 1D	12	0	160	147	150	400	-
L2	Treliçada 1D	12	0	160	147	150	400	-
L3	Treliçada 1D	12	0	160	147	150	400	-
L4	Treliçada 1D	12	0	160	147	150	400	-
L5	Treliçada 1D	12	0	160	147	150	400	-
L6	Treliçada 1D	12	0	160	147	150	400	-
L7	Treliçada 1D	12	0	160	147	150	400	-
L8	Treliçada 1D	12	0	160	147	150	400	-
L9	Treliçada 1D	12	0	160	147	150	400	-
L10	Treliçada 1D	12	0	160	147	150	400	-
L11	Treliçada 1D	12	0	160	147	150	400	-
L12	Treliçada 1D	12	0	160	147	150	400	-
L13	Treliçada 1D	12	0	160	147	150	400	-
L14	Treliçada 1D	12	0	160	147	150	400	-
L15	Treliçada 1D	12	0	160	147	150	400	-
L16	Treliçada 1D	12	0	160	147	150	400	-
L17	Treliçada 1D	12	0	160	147	150	400	-
L18	Treliçada 1D	12	0	160	147	150	400	-
L19	Treliçada 1D	12	0	160	147	150	400	-
L20	Treliçada 1D	12	0	160	147	150	400	-
L21	Treliçada 1D	12	0	160	147	150	400	-
L22	Treliçada 1D	12	0	160	147	150	400	-
L23	Treliçada 1D	12	0	160	147	150	400	-
L24	Treliçada 1D	12	0	160	147	150	400	-
L25	Treliçada 1D	12	0	160	147	150	400	-
LE1	Maciça	12	0	160	585	150	0	-
LE2	Maciça	12	0	160	584	150	0	-

Blocos de enchimento

Detalhe	Tipo	Nome	Dimensões(cm)			Quantidade
			hb	bx	by	
1	EPS Unidirecional	B8/30/125	8	30	125	568

Características dos materiais

fck (kgf/cm²)	Ecs (kgf/cm²)
250	241500


Dimensão máxima do agregado = 19 mm

Pilares			
Nome	Seção (cm)	Elevação (cm)	Nível (cm)
P1	25 x 35	0	160
P2	18 x 30	0	160
P3	15 x 25	0	160
P4	15 x 30	0	160
P5	15 x 30	0	160
P6	15 x 30	0	160
P7	15 x 30	0	160
P8	15 x 30	0	160
P9	15 x 30	0	160
P10	15 x 30	0	160
P11	15 x 30	0	160
P12	15 x 30	0	160
P13	15 x 30	0	160
P14	15 x 30	0	160
P15	15 x 30	0	160
P16	15 x 30	0	160
P17	15 x 30	0	160
P18	15 x 30	0	160
P19	15 x 30	0	160
P20	15 x 25	0	160
P21	15 x 30	0	160
P22	25 x 35	0	160
P23	15 x 30	0	160
P24	15 x 25	0	160
P25	15 x 25	0	160
P26	15 x 30	0	160
P27	15 x 30	0	160
P28	15 x 30	0	160
P29	15 x 30	0	160
P30	15 x 40	0	160
P31	15 x 30	0	160
P32	15 x 30	0	160
P33	15 x 25	0	160
P34	15 x 30	0	160
P35	15 x 30	0	160
P36	25 x 35	0	160
P37	15 x 30	0	160
P38	15 x 30	0	160
P39	15 x 30	0	160
P41	15 x 30	0	160
P42	15 x 30	0	160
P43	15 x 30	0	160
P44	15 x 30	0	160
P45	15 x 30	0	160
P46	25 x 35	0	160
P47	15 x 30	0	160
P48	15 x 30	0	160
P49	15 x 30	0	160
P50	15 x 30	0	160
P51	15 x 30	0	160
P52	15 x 30	0	160
P53	15 x 30	0	160
P54	15 x 30	0	160
P55	15 x 30	0	160
P56	15 x 30	0	160
P57	15 x 30	0	160
P58	15 x 30	0	160
P59	15 x 30	0	160
P60	15 x 30	0	160
P61	25 x 35	0	160
P62	15 x 30	0	160
P63	30 x 30	0	160
P64	25 x 35	0	160
P65	20 x 30	0	160

Legenda dos pilares

- Pilar que morre
- Pilar que passa
- Pilar que nasce
- Pilar com mudança de seção

Detalhe 1 (esc. 1:30)

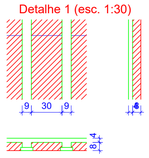

AMNOROESTE
ASSOCIAÇÃO DOS MUNICÍPIOS DO NOROESTE DE SANTA CATARINA

PROJETO: ESTRUTURAL

OBRA: AMPLIAÇÃO QUADRA PRAÇA HÉLIO ANTÔNIO FAREZIN

ENDEREÇO: RUA PRIMO BODANESE, CENTRO - QUILOMBO-SC

PROPRIETÁRIO: PREFEITURA MUNICIPAL DE QUILOMBO - SC, CNPJ 83.021.865/0001-61

RESPONSÁVEL TÉCNICO: Engº Civil Amarildo M. Ribeiro - CREA-SC 156004-7

RESPONSÁVEL TÉCNICO: JAISON RENAN DOS SANTOS:10341435902 Assinado de forma digital por JAISON RENAN DOS SANTOS:10341435902 Engº Civil Jaison R. dos Santos - CREA SC 178513-5

RESPONSÁVEL TÉCNICO: Engº Matheus Bez da Silveira - CREA-SC 202276-0

RESPONSÁVEL TÉCNICO: Engº Eletricista Charlan Smaniotto Luzzatto - CREA-SC 127695-8

DESENHO CAD: Eliveltro Jesus Passini - CFT - 01901295907; Edivanda Meurer - CREA SC 179524-5

DESCRIÇÃO: PLANTA DE FORMA 1° PAVIMENTO - NÍVEL 160

PRANCHA: ES - 08/25

ÁREA: ÁREA A AMPLIAR = 593,61m²; ÁREA A REFORMAR = 1.938,53m²; ÁREA TOTAL = 2.532,14m²

ESCALA: INDICADA

CONTATO: E-MAIL: amnoroeste@amnoroeste.org.br - TEL: (49)3344-1991

20/03/2026