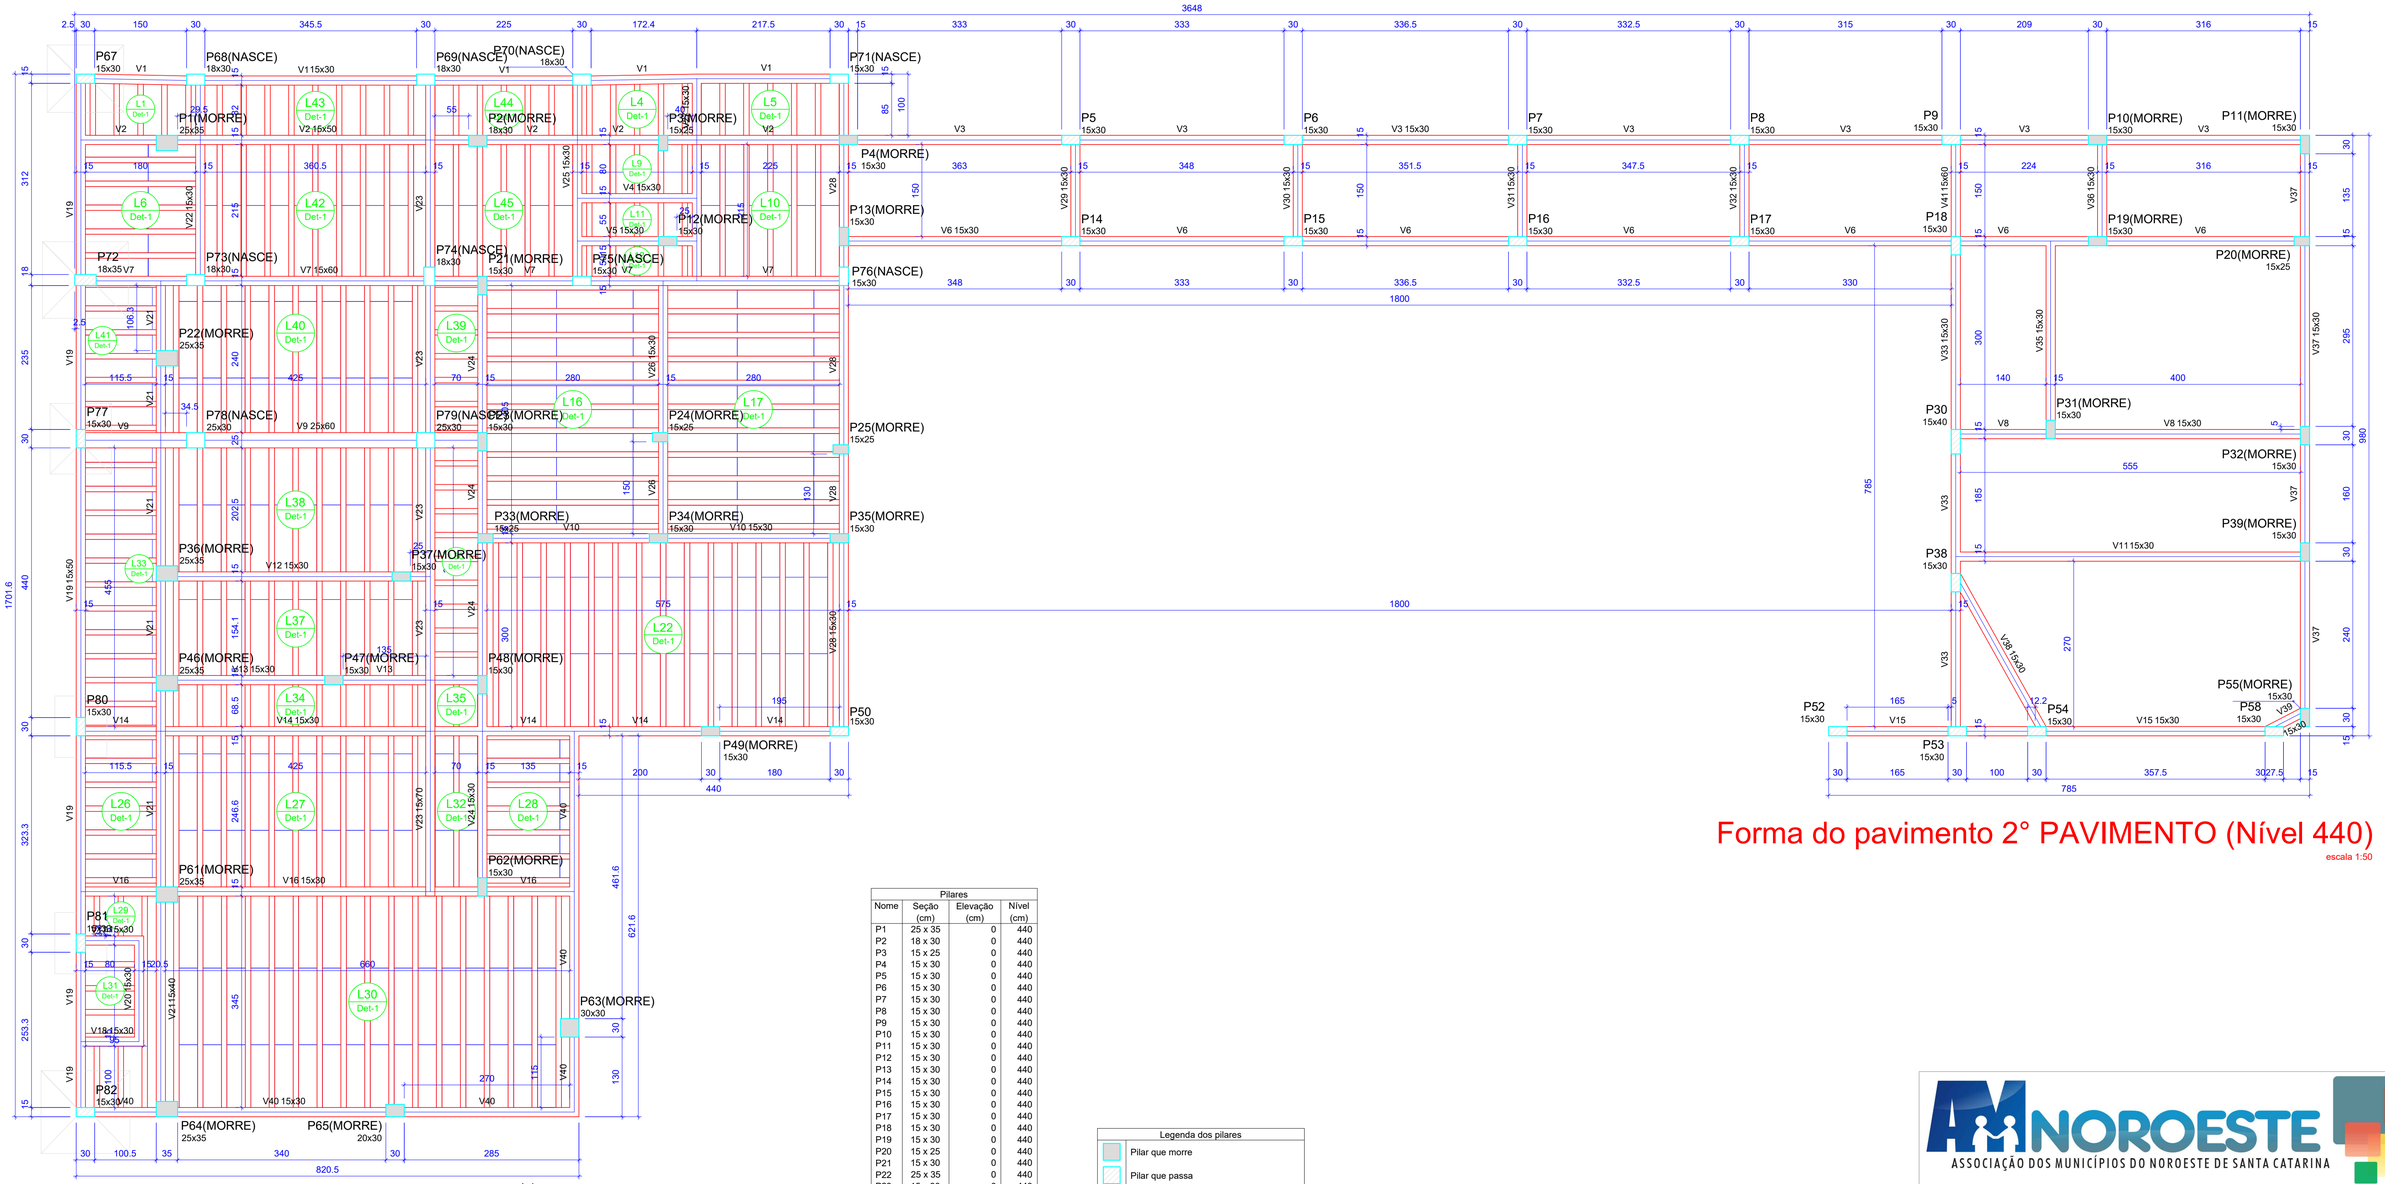


Forma do pavimento 2° PAVIMENTO (Nível 440)

escala 1:50

Pilares			
Nome	Seção (cm)	Elevação (cm)	Nível (cm)
P1	25 x 35	0	440
P2	18 x 30	0	440
P3	15 x 25	0	440
P4	15 x 30	0	440
P5	15 x 30	0	440
P6	15 x 30	0	440
P7	15 x 30	0	440
P8	15 x 30	0	440
P9	15 x 30	0	440
P10	15 x 30	0	440
P11	15 x 30	0	440
P12	15 x 30	0	440
P13	15 x 30	0	440
P14	15 x 30	0	440
P15	15 x 30	0	440
P16	15 x 30	0	440
P17	15 x 30	0	440
P18	15 x 30	0	440
P19	15 x 30	0	440
P20	15 x 25	0	440
P21	15 x 30	0	440
P22	25 x 35	0	440
P23	15 x 30	0	440
P24	15 x 25	0	440
P25	15 x 25	0	440
P30	15 x 40	0	440
P31	15 x 30	0	440
P32	15 x 30	0	440
P33	15 x 25	0	440
P34	15 x 30	0	440
P35	15 x 30	0	440
P36	25 x 35	0	440
P37	15 x 30	0	440
P38	15 x 30	0	440
P39	15 x 30	0	440
P46	25 x 35	0	440
P47	15 x 30	0	440
P48	15 x 30	0	440
P49	15 x 30	0	440
P50	15 x 30	0	440
P52	15 x 30	0	440
P53	15 x 30	0	440
P54	15 x 30	0	440
P55	15 x 30	0	440
P58	15 x 30	0	440
P61	25 x 35	0	440
P62	15 x 30	0	440
P63	30 x 30	0	440
P64	25 x 35	0	440
P65	20 x 30	0	440
P67	15 x 30	0	440
P68	18 x 30	0	440
P69	18 x 30	0	440
P70	18 x 30	0	440
P71	15 x 30	0	440
P72	18 x 35	0	440
P73	18 x 30	0	440
P74	18 x 30	0	440
P75	15 x 30	0	440
P76	15 x 30	0	440
P77	15 x 30	0	440
P78	25 x 30	0	440
P79	25 x 30	0	440
P80	15 x 30	0	440
P81	15 x 30	0	440
P82	15 x 30	0	440

Vigas			
Nome	Seção (cm)	Elevação (cm)	Nível (cm)
V1	15x30	0	440
V2	15x50	0	440
V3	15x30	0	440
V4	15x30	0	440
V5	15x30	0	440
V6	15x30	0	440
V7	15x60	0	440
V8	15x30	0	440
V9	25x60	0	440
V10	15x30	0	440
V11	15x30	0	440
V12	15x30	0	440
V13	15x30	0	440
V14	15x30	0	440
V15	15x30	0	440
V16	15x30	0	440
V17	15x30	0	440
V18	15x30	0	440
V19	15x50	0	440
V20	15x30	0	440
V21	15x40	0	440
V22	15x30	0	440
V23	15x70	0	440
V24	15x30	0	440
V25	15x30	0	440
V26	15x30	0	440
V27	15x30	0	440
V28	15x30	0	440
V29	15x30	0	440
V30	15x30	0	440
V31	15x30	0	440
V32	15x30	0	440
V33	15x30	0	440
V35	15x30	0	440
V36	15x30	0	440
V37	15x30	0	440
V38	15x30	0	440
V39	15x30	0	440
V40	15x30	0	440
V41	15x60	0	440

Lajes

Dados						Sobrecarga (kgf/m²)		
Nome	Tipo	Altura (cm)	Elevação (cm)	Nível (cm)	Peso próprio (kgf/m²)	Adicional	Acidental	Localizada
L1	Treliçada 1D	12	0	440	147	150	400	-
L4	Treliçada 1D	12	0	440	147	150	400	-
L5	Treliçada 1D	12	0	440	147	150	400	-
L6	Treliçada 1D	12	0	440	147	150	400	-
L9	Treliçada 1D	12	0	440	147	150	400	-
L10	Treliçada 1D	12	0	440	147	150	400	-
L11	Treliçada 1D	12	0	440	147	150	400	-
L12	Treliçada 1D	12	0	440	147	150	400	-
L16	Treliçada 1D	12	0	440	147	150	400	-
L17	Treliçada 1D	12	0	440	147	150	400	-
L22	Treliçada 1D	12	0	440	147	150	400	-
L26	Treliçada 1D	12	0	440	147	150	400	-
L27	Treliçada 1D	12	0	440	147	150	400	-
L28	Treliçada 1D	12	0	440	147	150	400	-
L29	Treliçada 1D	12	0	440	147	150	400	-
L30	Treliçada 1D	12	0	440	147	150	400	-
L31	Treliçada 1D	12	0	440	147	150	400	-
L32	Treliçada 1D	12	0	440	147	150	400	-
L33	Treliçada 1D	12	0	440	147	150	400	-
L34	Treliçada 1D	12	0	440	147	150	400	-
L35	Treliçada 1D	12	0	440	147	150	400	-
L36	Treliçada 1D	12	0	440	147	150	400	-
L37	Treliçada 1D	12	0	440	147	150	400	-
L38	Treliçada 1D	12	0	440	147	150	400	-
L39	Treliçada 1D	12	0	440	147	150	400	-
L40	Treliçada 1D	12	0	440	147	150	400	-
L41	Treliçada 1D	12	0	440	147	150	400	-
L42	Treliçada 1D	12	0	440	147	150	400	-
L43	Treliçada 1D	12	0	440	147	150	400	-
L44	Treliçada 1D	12	0	440	147	150	400	-
L45	Treliçada 1D	12	0	440	147	150	400	-

Blocos de enchimento						
Detalhe	Tipo	Nome	Dimensões(cm)			Quantidade
			hb	bx	by	
1	EPS Unidirecional	B8/30/125	8	30	125	348


Características dos materiais

fck (kgf/cm²)	Ecs (kgf/cm²)
250	241500

Dimensão máxima do agregado = 19 mm

Legenda dos pilares
Pilar que morre
Pilar que passa
Pilar que nasce
Pilar com mudança de seção

Detalhe 1 (esc. 1:30)

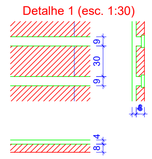

AMNOROESTE
ASSOCIAÇÃO DOS MUNICÍPIOS DO NOROESTE DE SANTA CATARINA

PROJETO:	ESTRUTURAL
OBRA:	AMPLIAÇÃO QUADRA PRAÇA HÉLIO ANTÔNIO FAREZIN
ENDEREÇO:	RUA PRIMO BODANESE CENTRO - QUILOMBO-SC
PROPRIETÁRIO:	PREFEITURA MUNICIPAL DE QUILOMBO - SC CNPJ.83.021.865/0001-61
RESPONSÁVEL TÉCNICO:	Engº Civil Amarildo M. Ribeiro - CREA-SC 156004-7
RESPONSÁVEL TÉCNICO:	JAISON RENAN DOS SANTOS:10341435902 Assinado de forma digital por JAISON RENAN DOS SANTOS:10341435902 Engº Civil Jaison R. dos Santos - CREA SC 178513-5
RESPONSÁVEL TÉCNICO:	Engº Matheus Bez da Silveira - CREA-SC 202276-0
RESPONSÁVEL TÉCNICO:	Engº Eletricista Charlan Smaniotto Luzzatto - CREA-SC 127695-8
DESENHO CAD:	Eliveltro Jesus Passini - CFT - 01901295907 Edivanda Meurer - CREA SC 179524-5
DESCRIÇÃO	PLANTA DE FORMA 2° PAVIMENTO - NÍVEL 440
PRANCHA:	ES - 14/25
ÁREA :	ÁREA A AMPLIAR = 593,61m² ÁREA A REFORMAR = 1.938,53m² ÁREA TOTAL = 2.532,14m²
ESCALA:	INDICADA
CONTATO:	E-MAIL: amnoroeste@amnoroeste.org.br - TEL: (49)3344-1991

20/03/2026