

V40
ESC 1:50

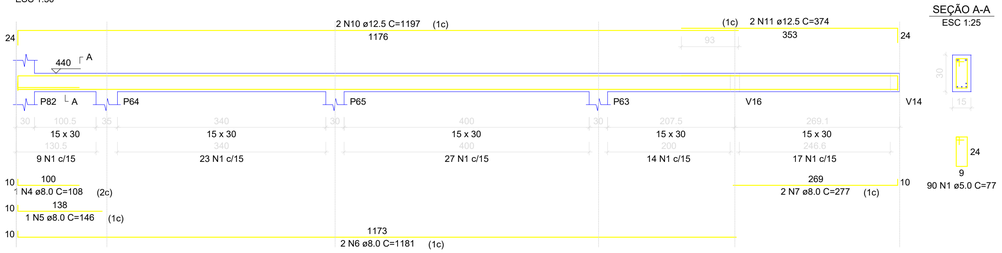

V41
ESC 1:50

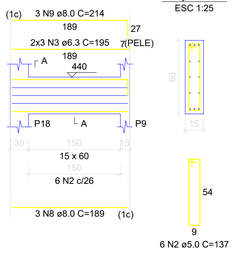

RELAÇÃO DO AÇO

V40 V41


AÇO	N	DIAM (mm)	QUANT	C.UNIT (cm)	C.TOTAL (cm)
CA60	1	5.0	90	77	6930
	2	5.0	6	137	822
CA50	3	6.3	6	195	1170
	4	8.0	1	108	108
	5	8.0	1	146	146
	6	8.0	2	1181	2362
	7	8.0	2	277	554
	8	8.0	3	189	567
	9	8.0	3	214	642
	10	12.5	2	1197	2394
	11	12.5	2	374	748

RESUMO DO AÇO

AÇO	DIAM (mm)	C.TOTAL (m)	PESO + 10% (kg)
CA50	6.3	11.7	3.1
	8.0	43.8	19
	12.5	31.4	33.3
CA60	5.0	77.5	13.1

PESO TOTAL (kg)	
CA50	55.5
CA60	13.1

Volume de concreto (C-25) = 0.82 m³
Área de forma = 13.45 m²

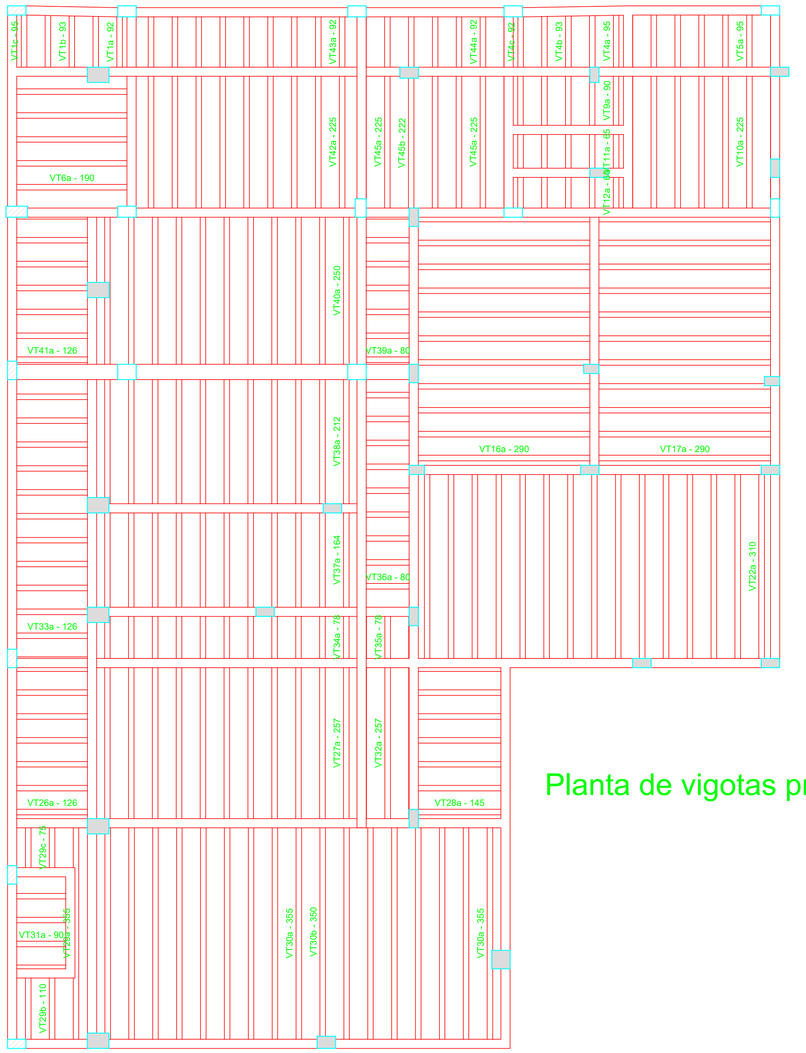

Planta de vigotas pré-moldadas
escala 1:50

AMNOROESTE
ASSOCIAÇÃO DOS MUNICÍPIOS DO NOROESTE DE SANTA CATARINA

PROJETO:	ESTRUTURAL
OBRA:	AMPLIAÇÃO QUADRA PRAÇA HÉLIO ANTÔNIO FAREZIN
ENDEREÇO:	RUA PRIMO BODANESE CENTRO - QUILOMBO-SC
PROPRIETÁRIO:	PREFEITURA MUNICIPAL DE QUILOMBO - SC CNPJ 83.021.865/0001-61
RESPONSÁVEL TÉCNICO:	Engº Civil Amarildo M. Ribeiro - CREA-SC 156004-7
RESPONSÁVEL TÉCNICO:	JAISON RENAN DOS SANTOS:10341435902 Assinado de forma digital por JAISON RENAN DOS SANTOS:10341435902 Engº Civil Jaison R. dos Santos - CREA SC 178513-5
RESPONSÁVEL TÉCNICO:	Engº Matheus Bez da Silveira - CREA-SC 202276-0
RESPONSÁVEL TÉCNICO:	Engº Eletricista Charlan Smaniotto Luzzatto - CREA-SC 127695-8
DESENHO CAD:	Eliveltro Jesus Passini - CFT - 01901295907 Edivanda Meurer - CREA SC 179524-5
DESCRIÇÃO	VIGAS 2° PAVIMENTO - NÍVEL 440 PLANTA VIGOTAS 2° PAVIMENTO
PRANCHA:	ES - 19/25
ÁREA :	ÁREA A AMPLIAR = 593,61m² ÁREA A REFORMAR = 1.938,53m² ÁREA TOTAL = 2.532,14m²
ESCALA:	INDICADA
CONTATO:	E-MAIL: amnoroeste@amnoroeste.org.br - TEL: (49)3344-1991

20/03/2026