
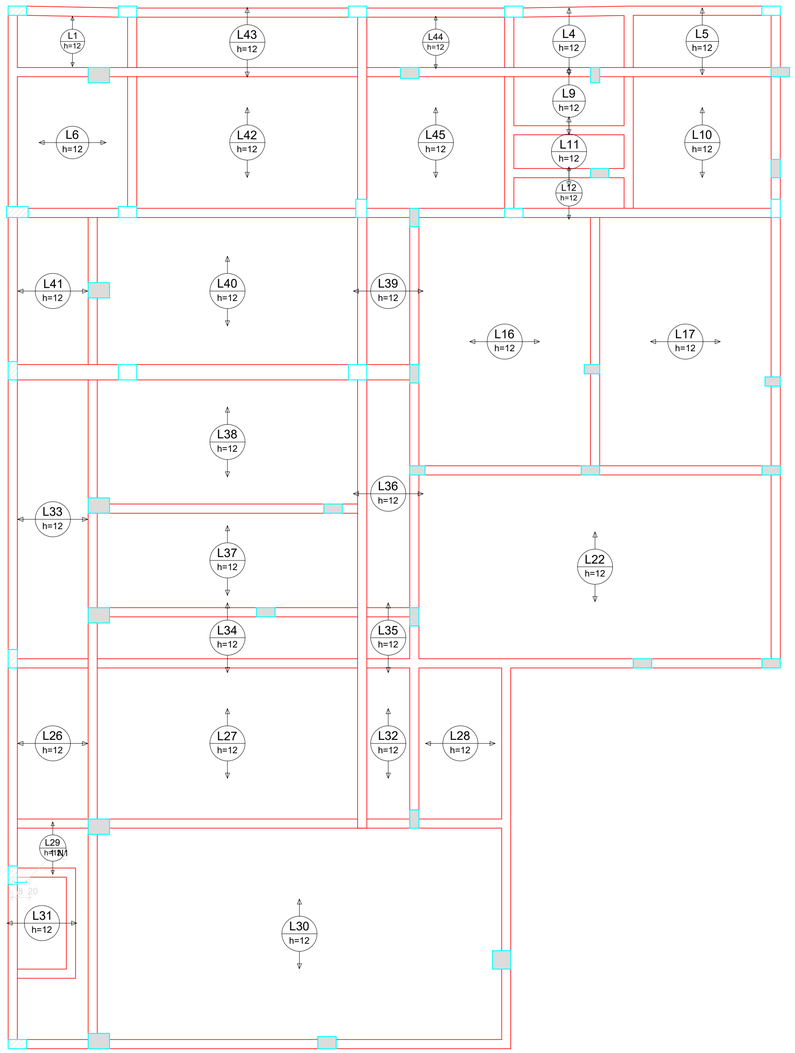


Armação negativa das lajes do pavimento 2° PAVIMENTO (Eixo X)

escala 1:50

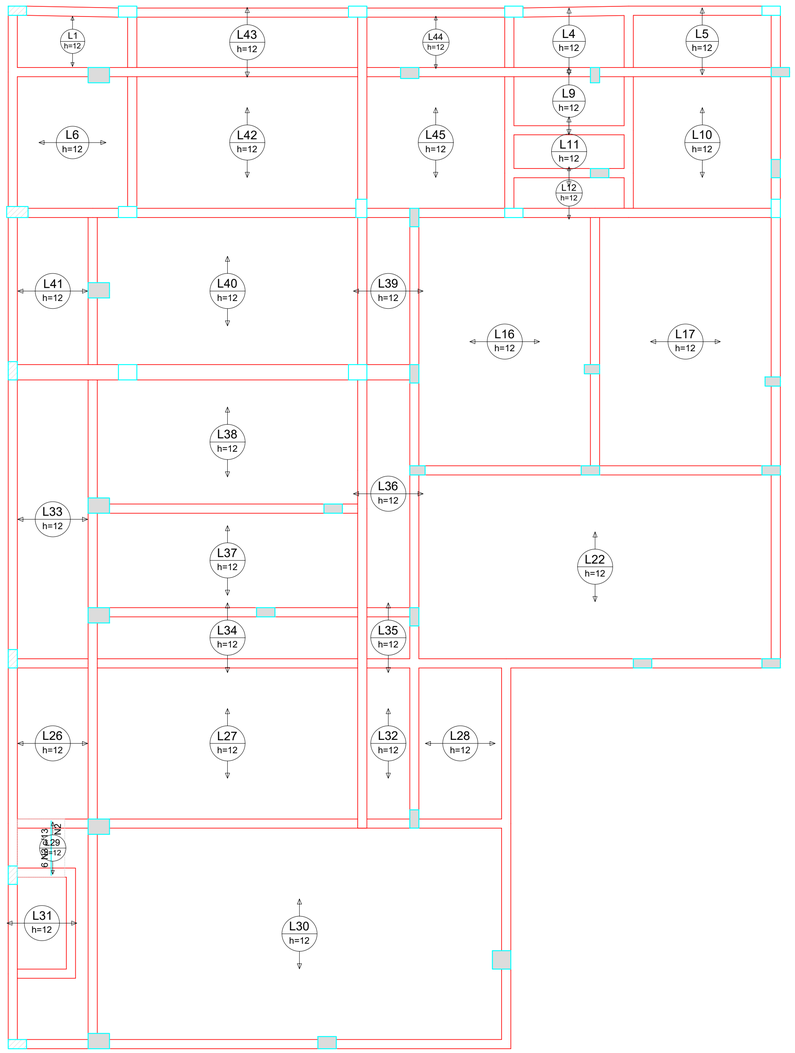

Armação negativa das lajes do pavimento 2° PAVIMENTO (Eixo Y)

escala 1:50

Ferros de distribuição	
Ferro	Armadura de distribuição
N3	5 N2 ø5.0 c/20 C=77

RELAÇÃO DO AÇO

Negativos X Negativos Y

AÇO	N.	DIAM (mm)	QUANT	C.UNIT (cm)	C.TOTAL (cm)
CA60	1	5.0	1	22	22
	2	5.0	5	77	385
CA50	3	6.3	8	69	534

RESUMO DO AÇO

AÇO	DIAM (mm)	C.TOTAL (m)	PESO + 10% (kg)
CA50	6.3	5.3	1.4
CA60	5.0	4.1	0.7

PESO TOTAL (kg)	
CA50	1.4
CA60	0.7

Volume de concreto (C-25) = 0.00 m³

Área de forma = 0.00 m²

AMNOROESTE
ASSOCIAÇÃO DOS MUNICÍPIOS DO NOROESTE DE SANTA CATARINA

PROJETO:	ESTRUTURAL
OBRA:	AMPLIAÇÃO QUADRA PRAÇA HÉLIO ANTÔNIO FAREZIN
ENDEREÇO:	RUA PRIMO BODANESE CENTRO - QUILOMBO-SC
PROPRIETÁRIO:	PREFEITURA MUNICIPAL DE QUILOMBO - SC CNPJ.83.021.865/0001-61
RESPONSÁVEL TÉCNICO:	Engº Civil Amarildo M. Ribeiro - CREA-SC 156004-7
RESPONSÁVEL TÉCNICO:	JAISON RENAN DOS SANTOS:10341435902 Assinado de forma digital por JAISON RENAN DOS SANTOS:10341435902 Engº Civil Jaison R. dos Santos - CREA SC 178513-5
RESPONSÁVEL TÉCNICO:	Engº Matheus Bez da Silveira - CREA-SC 202276-0
RESPONSÁVEL TÉCNICO:	Engº Eletricista Charlan Smaniotto Luzzatto - CREA-SC 127695-8
DESENHO CAD:	Eliveltro Jesus Passini - CFT - 01901295907 Edivanda Meurer - CREA SC 179524-5
DESCRIÇÃO: ARMAÇÃO NEGATIVA DAS LAJES 2° PAVIMENTO	PRANCHA: ES - 20/25
ÁREA : ÁREA A AMPLIAR = 593,61m² ÁREA A REFORMAR = 1.938,53m² ÁREA TOTAL = 2.532,14m²	ESCALA: INDICADA
CONTATO: E-MAIL: amnoroeste@amnoroeste.org.br - TEL: (49)3344-1991	

20/03/2026