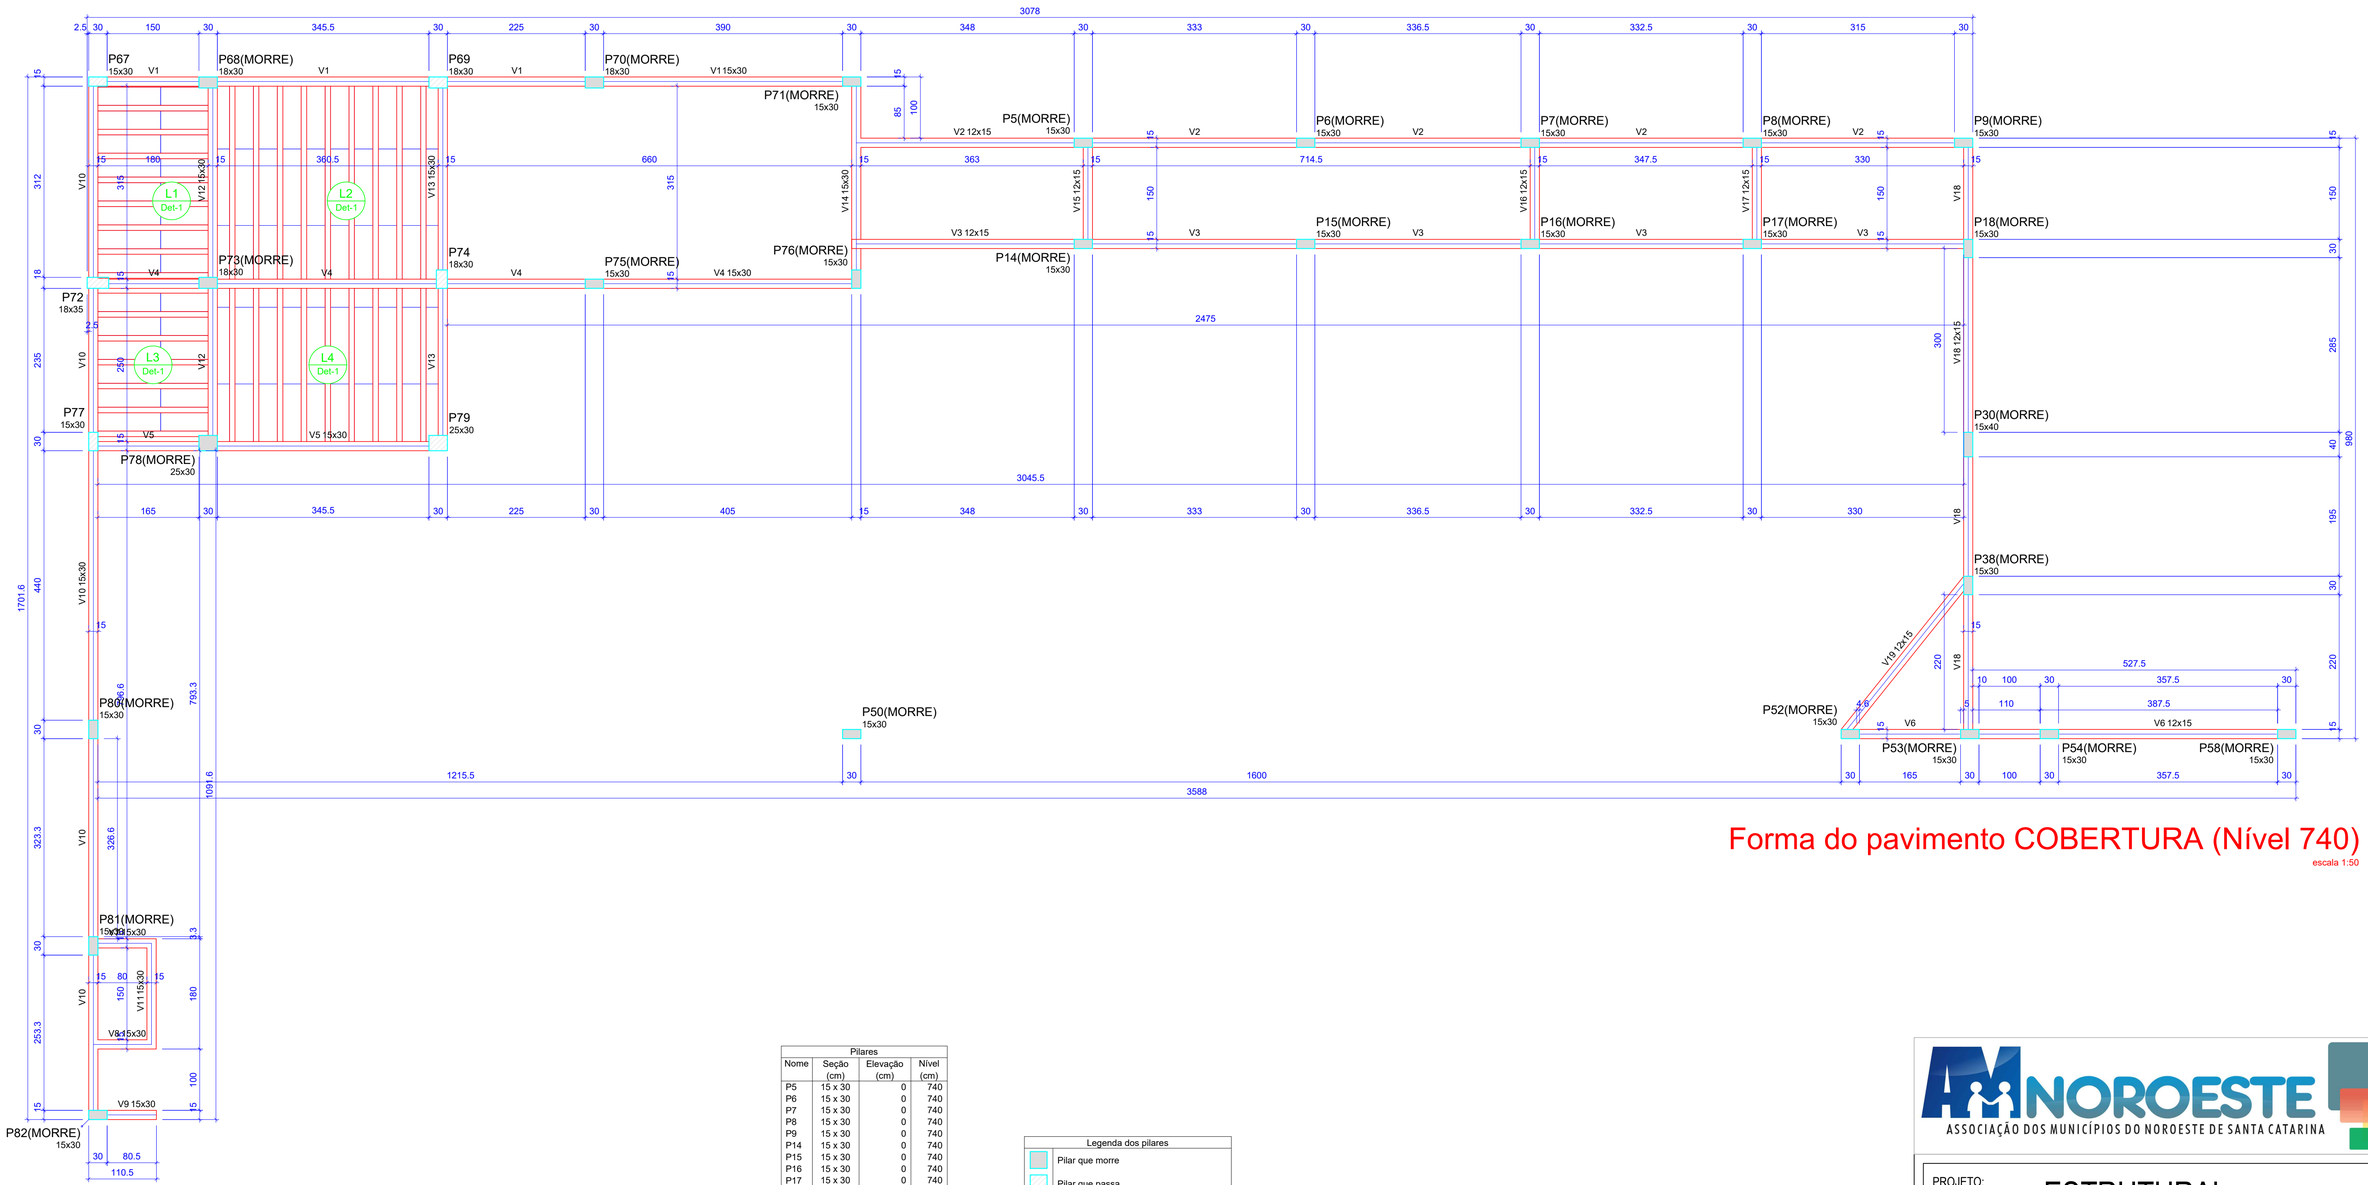


Forma do pavimento COBERTURA (Nível 740)

escala 1:50

Vigas				
Nome	Seção (cm)	Elevação (cm)	Nível (cm)
V1	15x30	0	740
V2	15x30	0	740
V3	15x60	0	740
V4	15x30	0	740
V5	15x30	0	740
V6	15x30	0	740
V7	15x30	0	740
V8	15x30	0	740
V9	15x30	0	740
V10	15x30	0	740
V11	15x30	0	740
V12	15x30	0	740
V13	15x30	0	740
V14	15x30	0	740
V15	15x30	0	740
V16	15x30	0	740
V17	15x30	0	740
V18	15x30	0	740
V19	15x30	0	740

Lajes

Dados						Sobrecarga (kgf/m²)		
Nome	Tipo	Altura (cm)	Elevação (cm)	Nível (cm)	Peso próprio (kgf/m²)	Adicional	Acidental	Localizada
L1	Treliçada 1D	12	0	740	147	150	400	-
L2	Treliçada 1D	12	0	740	147	150	400	-
L3	Treliçada 1D	12	0	740	147	150	400	-
L4	Treliçada 1D	12	0	740	147	150	400	-

Blocos de enchimento

Detalhe	Tipo	Nome	Dimensões(cm)			Quantidade
			hb	bx	by	
1	EPS Unidirecional	B8/30/125	8	30	125	88

Características dos materiais

fck (kgf/cm²)	Ecs (kgf/cm²)
250	241500


Dimensão máxima do agregado = 19 mm

Pilares			
Nome	Seção (cm)	Elevação (cm)	Nível (cm)
P5	15 x 30	0	740
P6	15 x 30	0	740
P7	15 x 30	0	740
P8	15 x 30	0	740
P9	15 x 30	0	740
P14	15 x 30	0	740
P15	15 x 30	0	740
P16	15 x 30	0	740
P17	15 x 30	0	740
P18	15 x 30	0	740
P30	15 x 40	0	740
P38	15 x 30	0	740
P52	15 x 30	0	740
P53	15 x 30	0	740
P54	15 x 30	0	740
P58	15 x 30	0	740
P67	15 x 30	0	740
P68	18 x 30	0	740
P69	18 x 30	0	740
P70	18 x 30	0	740
P71	15 x 30	0	740
P72	18 x 35	0	740
P73	18 x 30	0	740
P74	18 x 30	0	740
P75	15 x 30	0	740
P76	15 x 30	0	740
P77	15 x 30	0	740
P78	25 x 30	0	740
P79	25 x 30	0	740
P80	15 x 30	0	740
P81	15 x 30	0	740
P82	15 x 30	0	740

Legenda dos pilares

- Pilar que morre
- Pilar que passa
- Pilar que nasce
- Pilar com mudança de seção

Detalhe 1 (esc. 1:30)

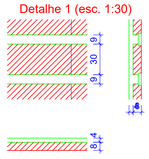

ASSOCIAÇÃO DOS MUNICÍPIOS DO NOROESTE DE SANTA CATARINA

PROJETO:	ESTRUTURAL
OBRA:	AMPLIAÇÃO QUADRA PRAÇA HÉLIO ANTÔNIO FAREZIN
ENDEREÇO:	RUA PRIMO BODANESE CENTRO - QUILOMBO-SC
PROPRIETÁRIO:	PREFEITURA MUNICIPAL DE QUILOMBO - SC CNPJ 83.021.865/0001-61
RESPONSÁVEL TÉCNICO:	Engº Civil Amarildo M. Ribeiro - CREA-SC 156004-7
RESPONSÁVEL TÉCNICO:	JAISON RENAN DOS SANTOS:10341435902 Assinado de forma digital por JAISON RENAN DOS SANTOS:10341435902 Engº Civil Jaison R. dos Santos - CREA SC 178513-5
RESPONSÁVEL TÉCNICO:	Engº Matheus Bez da Silveira - CREA-SC 202276-0
RESPONSÁVEL TÉCNICO:	Engº Eletricista Charlan Smaniotto Luzzatto - CREA-SC 127695-8
DESENHO CAD:	Eliveltro Jesus Passini - CFT - 01901295907 Edivanda Meurer - CREA SC 179524-5
DESCRIÇÃO	PLANTA DE FORMA COBERTURA - NÍVEL 740
PRANCHA:	ES - 22/25
ÁREA :	ÁREA A AMPLIAR = 593,61m² ÁREA A REFORMAR = 1.938,53m² ÁREA TOTAL = 2.532,14m²
ESCALA:	INDICADA
CONTATO:	E-MAIL: amnoroeste@amnoroeste.org.br - TEL: (49)3344-1991

20/03/2026