

V1
ESC 1:50

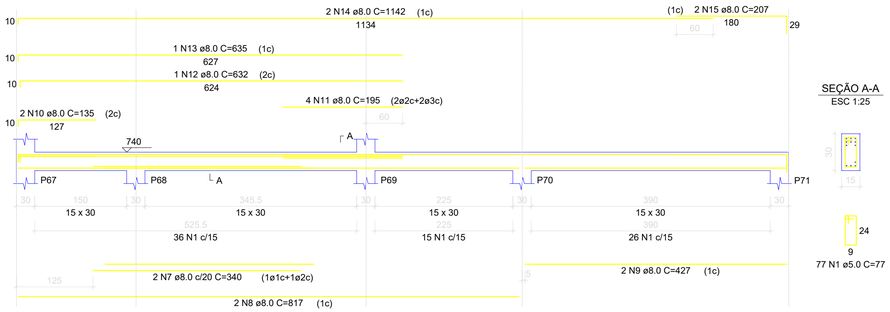


SEÇÃO A-A
ESC 1:25


V4
ESC 1:50

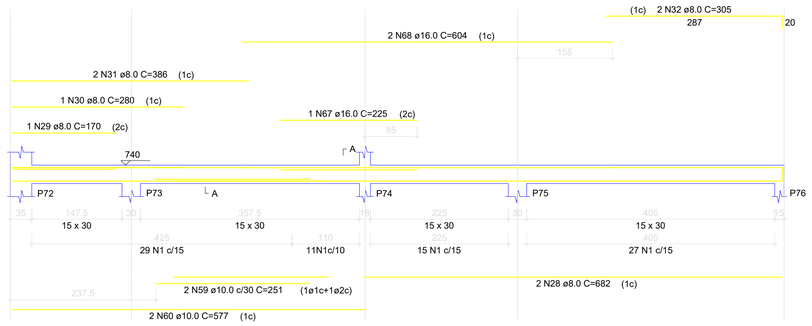

SEÇÃO A-A
ESC 1:25

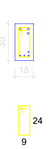


V5
ESC 1:50

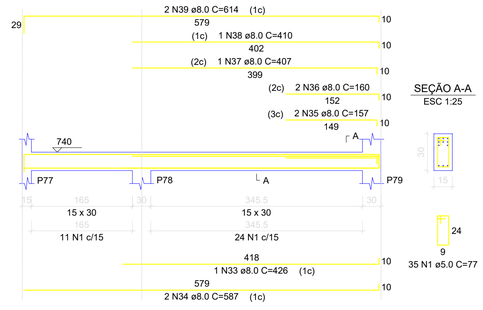


SEÇÃO A-A
ESC 1:25

V7
ESC 1:50

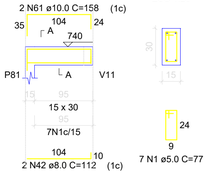


SEÇÃO A-A
ESC 1:25

V8
ESC 1:50

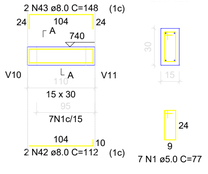


SEÇÃO A-A
ESC 1:25

V9
ESC 1:50

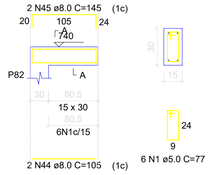

SEÇÃO A-A
ESC 1:25


V10
ESC 1:50

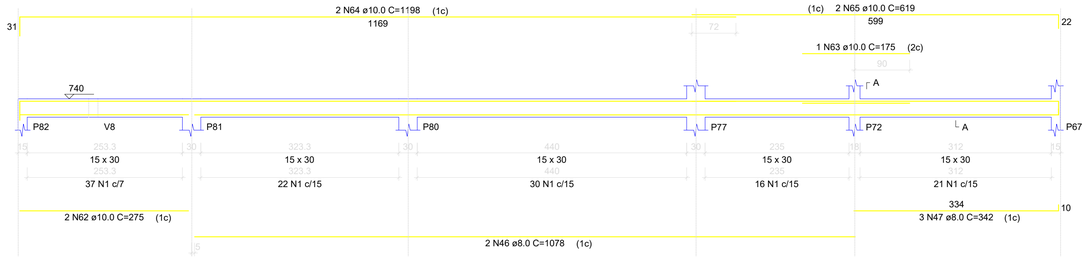

SEÇÃO A-A
ESC 1:25




V11
ESC 1:50

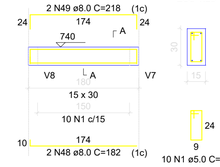


SEÇÃO A-A
ESC 1:25


V12
ESC 1:50

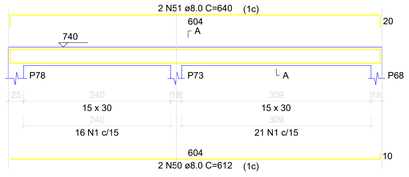


SEÇÃO A-A
ESC 1:25

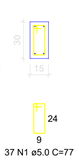


V13
ESC 1:50

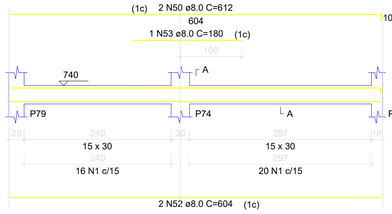


SEÇÃO A-A
ESC 1:25

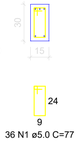


V14
ESC 1:50

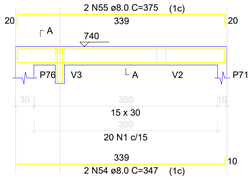

SEÇÃO A-A
ESC 1:25

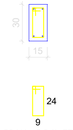

SUSPENSÃO V3
ESC 1:25

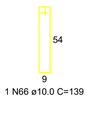

RESUMO DO AÇO

AÇO	DIAM (mm)	C.TOTAL (m)	PESO + 10% (kg)
CA50	8.0	272.64	107.69
	10.0	64.70	39.92
	16.0	14.3	22.61
CA60	5.0	341.88	52.65

PESO TOTAL (kg)

CA50	170.23
CA60	52.65

Volume de concreto (C-25) = 3.04 m³
Área de forma = 40.61 m²

V2=V3=V6=V15=
V16=V17=V18=V19

SEÇÃO A-A
ESC 1:25




1 TR 06644

RESUMO DO AÇO


AÇO	DIAM (mm)	C.TOTAL (m)
TR 06644		61.81
C.TOTAL (m)		23.91

20


Volume de concreto (C-25) = 1,11 m³
Área de forma = 24,10 m²

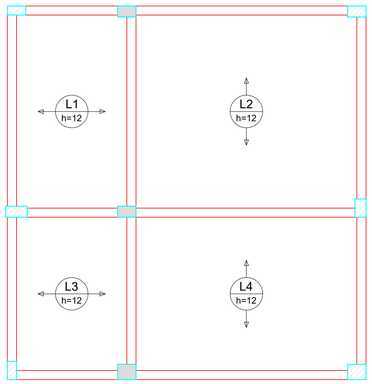

Armação positiva das lajes do pavimento COBERTURA (Eixo X)
escala 1:50

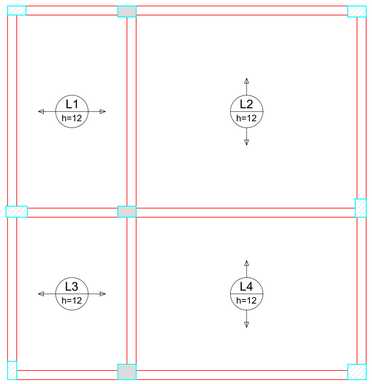

Armação positiva das lajes do pavimento COBERTURA (Eixo Y)
escala 1:50

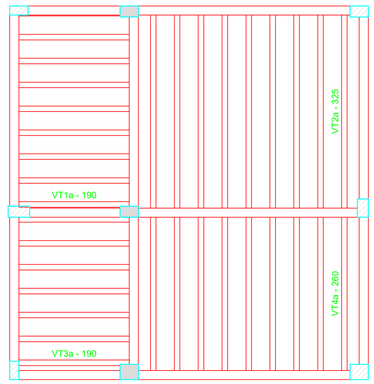

Planta de vigotas pré-moldadas
escala 1:50

AMNOROESTE
ASSOCIAÇÃO DOS MUNICÍPIOS DO NOROESTE DE SANTA CATARINA

PROJETO:	ESTRUTURAL
OBRA:	AMPLIAÇÃO QUADRA PRAÇA HÉLIO ANTÔNIO FAREZIN
ENDEREÇO:	RUA PRIMO BODANESE CENTRO - QUILOMBO-SC
PROPRIETÁRIO:	PREFEITURA MUNICIPAL DE QUILOMBO - SC CNPJ 83.021.865/0001-61
RESPONSÁVEL TÉCNICO:	Engº Civil Amarildo M. Ribeiro - CREA-SC 156004-7
RESPONSÁVEL TÉCNICO:	JAISON RENAN DOS SANTOS:10341435902 Assinado de forma digital por JAISON RENAN DOS SANTOS:10341435902 Engº Civil Jaison R. dos Santos - CREA SC 178513-5
RESPONSÁVEL TÉCNICO:	Engº Matheus Bez da Silveira - CREA-SC 202276-0
RESPONSÁVEL TÉCNICO:	Engº Eletricista Charlan Smaniotto Luzzatto - CREA-SC 127695-8
DESENHO CAD:	Eliveltro Jesus Passini - CFT - 01901295907 Edivanda Meurer - CREA SC 179524-5
DESCRIÇÃO: VIGAS PAV. COBERTURA - NÍVEL 740	PRANCHA: ES - 24/25
ÁREA : ÁREA A AMPLIAR = 593,61m² ÁREA A REFORMAR = 1.938,53m² ÁREA TOTAL = 2.532,14m²	ESCALA: INDICADA
CONTATO: E-MAIL: amnoroeste@amnoroeste.org.br - TEL: (49)3344-1991	

20/03/2026