
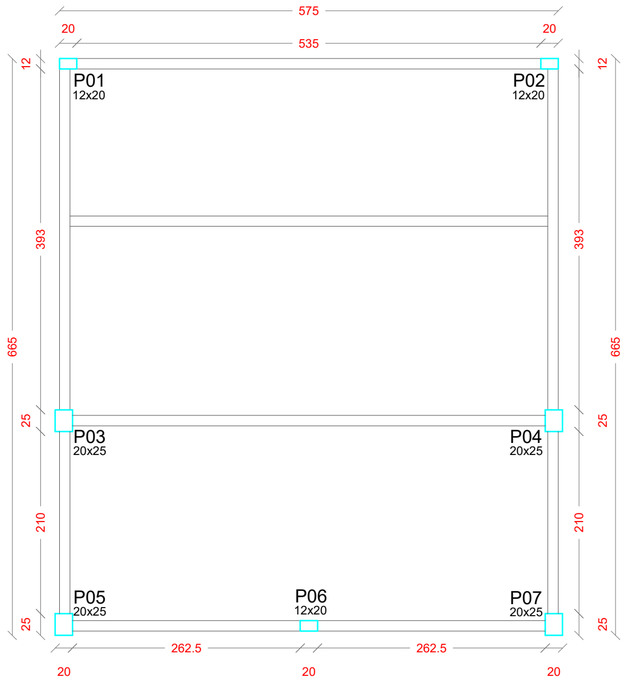


Planta Forma Pilares


Escala: 1/50

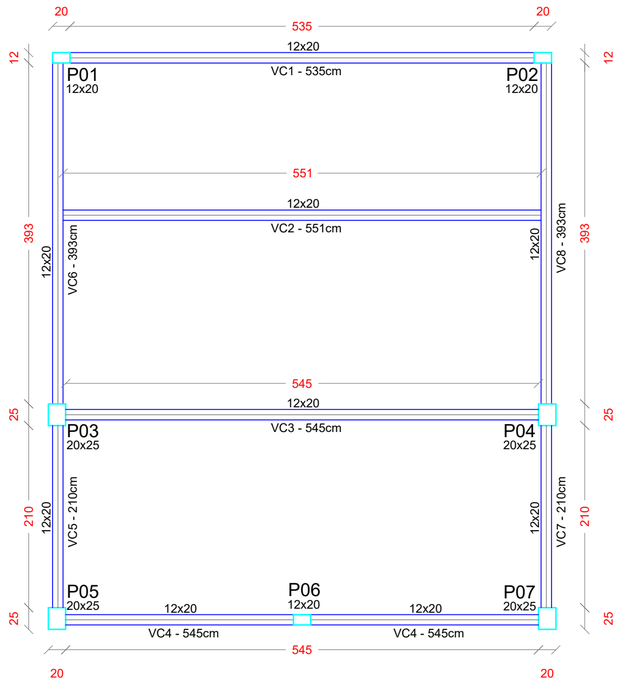


Planta Forma Vigas Cintas

Escala: 1/50

VC (12x20)
ESC 1:25

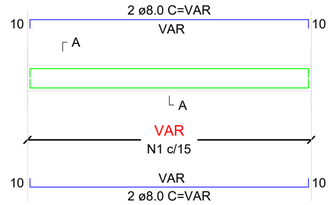

SEÇÃO A-A
ESC 1:25

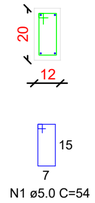


N1 ø5.0 C=54

RESUMO DO AÇO VIGAS CINTA


AÇO	DIAM (mm)	PESO + 0% (kg)
CA50	8.0	53.40
CA60	5.0	18.7
PESO TOTAL (kg)		
CA50	53.40	
CA60	18.7	

Volume de concreto (C-25) = 0.81 m³
Área de Forma = 13.53 m²

P01=P02=P06

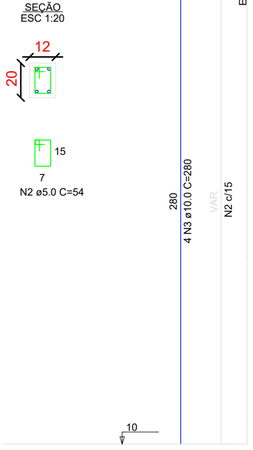

P03=P04=P05=P07

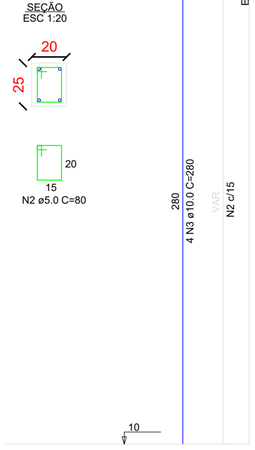

RESUMO DO AÇO PILARES

AÇO	DIAM (mm)	PESO + 0% (kg)
CA50	10.0	48.4
CA60	5.0	13.9
PESO TOTAL (kg)		
CA50	66.64	
CA60	16.75	

Volume de concreto (C-25) = 0.76 m³
Área de Forma = 8.96 m²

AMNOROESTE
ASSOCIAÇÃO DOS MUNICÍPIOS DO NOROESTE DE SANTA CATARINA

PROJETO: ESTRUTURAL

OBRA: REFORMA / AMPLIAÇÃO QUADRA PRAÇA HÉLIO ANTÔNIO FAREZIN - BAR & CAFÉ

ENDEREÇO: RUA PRIMO BODANESE, CENTRO - QUILOMBO-SC

PROPRIETÁRIO: PREFEITURA MUNICIPAL DE QUILOMBO - SC
CNPJ 83.021.865/0001-61

RESPONSÁVEL TÉCNICO: Engº Civil Amarildo M. Ribeiro - CREA-SC 156004-7

RESPONSÁVEL TÉCNICO: JAISON RENAN DOS SANTOS:10341435902 — Assinado de forma digital por JAISON RENAN DOS SANTOS:10341435902 — Engº Civil Jaison R. dos Santos - CREA SC 178513-5

RESPONSÁVEL TÉCNICO: Engº Matheus Bez da Silveira - CREA-SC 202276-0

RESPONSÁVEL TÉCNICO: Engº Eletricista Charlan Smaniotto Luzzatto - CREA-SC 127695-8

DESENHO CAD: Eliveltro Jesus Passini - CFT - 01901295907
Edivanda Meurer - CREA SC 179524-5

DESCRIÇÃO: PLANTAS DE FORMA
PILARES
VIGAS

PRANCHA: ES - 01/01

ÁREA: ÁREA DA EDIFICAÇÃO = 38,01m²
ÁREA EXTERNA = 314,22m²
ÁREA TOTAL = 352,23m²

ESCALA: INDICADA

CONTATO: E-MAIL: amnoroeste@amnoroeste.org.br - TEL: (49)3344-1991

20/03/2026