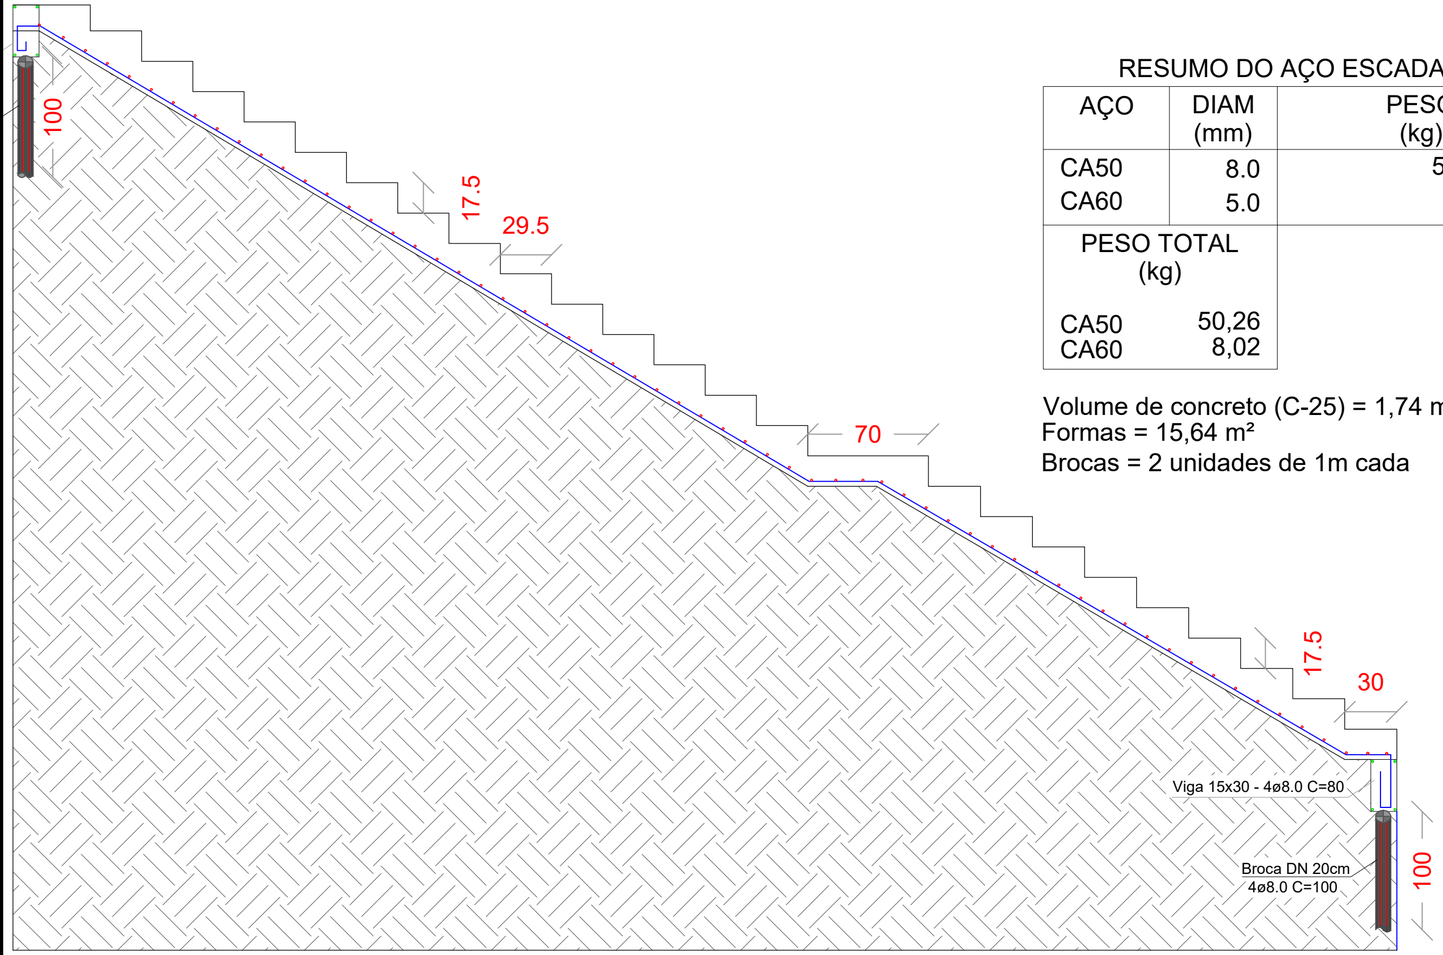



DETALHE 01 - ESCADA
Escala 1/25

RESUMO DO AÇO ESCADA

AÇO	DIAM (mm)	PESO (kg)
CA50	8.0	50,26
CA60	5.0	8,02

PESO TOTAL (kg)	
CA50	50,26
CA60	8,02

Volume de concreto (C-25) = 1,74 m³
Formas = 15,64 m²
Brocas = 2 unidades de 1m cada

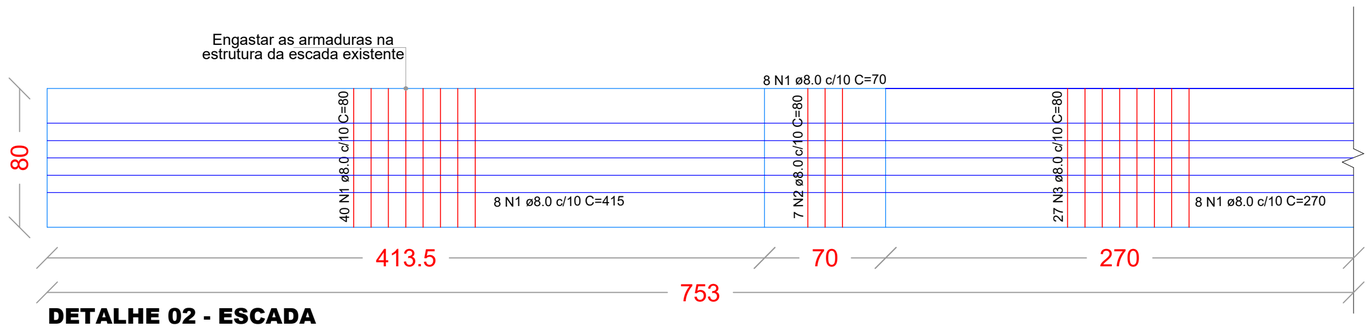

DETALHE 02 - ESCADA
Escala 1/25

NOTA

PILA EXISTENTE

TODA A NOVA ESTRUTURA DEVERÁ SER RIGIDAMENTE ENGASTADA À ESTRUTURA EXISTENTE, POR MEIO DE ANCORAGENS ADEQUADAS (CHUMBADORES, BARRAS DE ESPERA OU SISTEMA EQUIVALENTE), CONFORME DETALHAMENTO, GARANTINDO A CONTINUIDADE ESTRUTURAL E A TRANSMISSÃO DOS ESFORÇOS.

AMNOROESTE
ASSOCIAÇÃO DOS MUNICÍPIOS DO NOROESTE DE SANTA CATARINA

PROJETO:	ESTRUTURAL
OBRA:	REFORMA QUADRA PRAÇA HÉLIO ANTÔNIO FAREZIN
ENDEREÇO:	RUA PRIMO BODANESE CENTRO - QUILOMBO-SC
PROPRIETÁRIO:	PREFEITURA MUNICIPAL DE QUILOMBO - SC CNPJ 83.021.865/0001-61
RESPONSÁVEL TÉCNICO:	Engº Civil Amarildo M. Ribeiro - CREA-SC 156004-7
RESPONSÁVEL TÉCNICO:	JAISON RENAN DOS SANTOS:10341435902 Assinado de forma digital por JAISON RENAN DOS SANTOS:10341435902 Engº Civil Jaison R. dos Santos - CREA SC 178513-5
RESPONSÁVEL TÉCNICO:	Engº Matheus Bez da Silveira - CREA-SC 202276-0
RESPONSÁVEL TÉCNICO:	Engº Eletricista Charlan Smaniotto Luzzatto - CREA-SC 127695-8
DESENHO CAD:	Eliveltro Jesus Passini - CFT - 01901295907 Edivanda Meurer - CREA SC 179524-5
DESCRIÇÃO: DETALHE ESCADA DE ACESSO A QUADRA	PRANCHA: ES - 03/03
ÁREA : ÁREA A AMPLIAR = 593,61m² ÁREA A REFORMAR = 1.938,53m² ÁREA TOTAL = 2.532,14m²	ESCALA: INDICADA
CONTATO: E-MAIL: amnoroeste@amnoroeste.org.br - TEL: (49)3344-1991	

20/03/2026