
VISTA LATERAL - RAMAL DE LIGAÇÃO
ESCALA: 1:40

NOTAS:

1 - AS DIMENSÕES APRESENTADAS SÃO VALORES MÍNIMOS EXIGIDOS E ESTÃO EXPRESSAS EM CENTÍMETROS;

2 - TODAS AS CAIXAS METÁLICAS DEVEM SER ATERRADAS

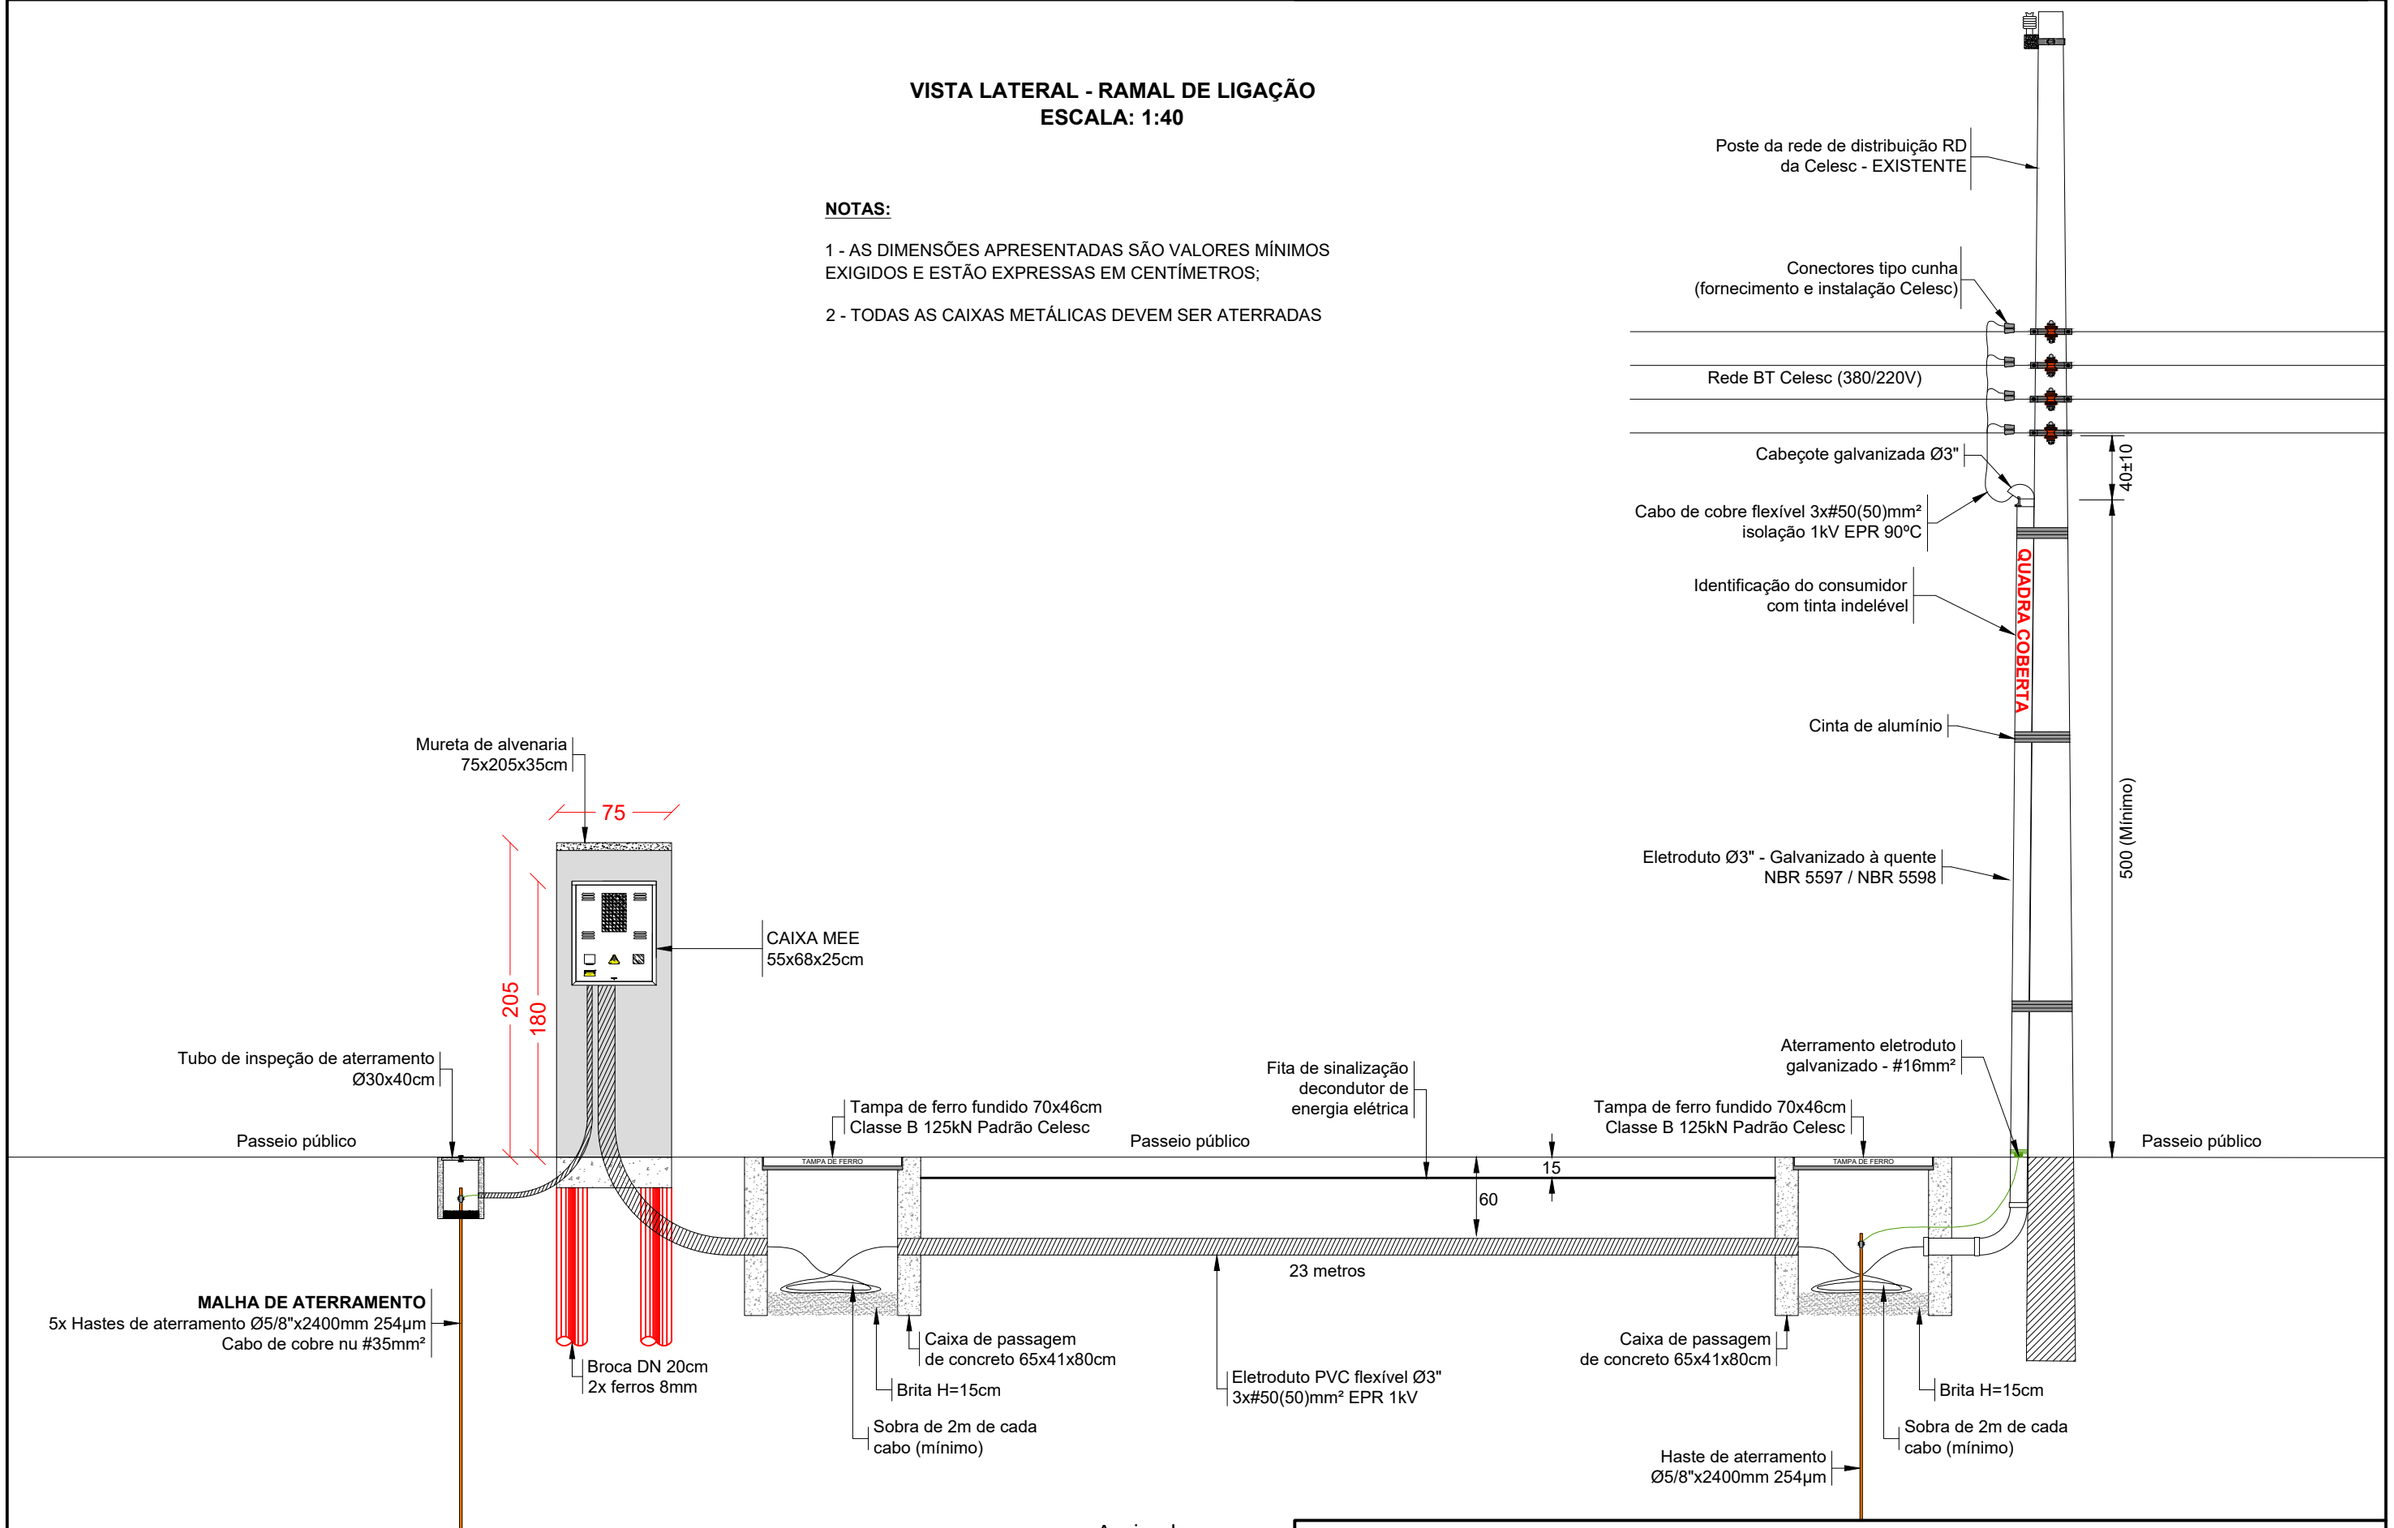

Assinado digitalmente por CHARLAN SMANIOTTO LUZZATTO:07464648943
Data: 2026.04.22 09:59:41-03'00'

AMNOROESTE – ASSOCIAÇÃO DOS MUNICÍPIOS DO NOROESTE DE SANTA CATARINA	**DESCRIÇÃO:** ENTRADA DE ENERGIA VISTA FRONTAL / VISTA LATERAL	**DATA:** 04/03/2026	**PROTOCOLO:** 8068131584
RESPONSÁVEL TÉCNICO: CHARLAN SMANIOTTO LUZZATTO ENGENHEIRO ELETRICISTA CREA/SC: 127.695-8	**PROPRIETÁRIO:** MUNICÍPIO DE QUILOMBO CNPJ: 83.021.865/0001-61	**ENDEREÇO DA OBRA:** QUADRA COBERTA PRAÇA MUNICIPAL AV. PRIMO ALBERTO BODANESE CENTRO, QUILOMBO - SC	**PRANCHA:** 02 /04