

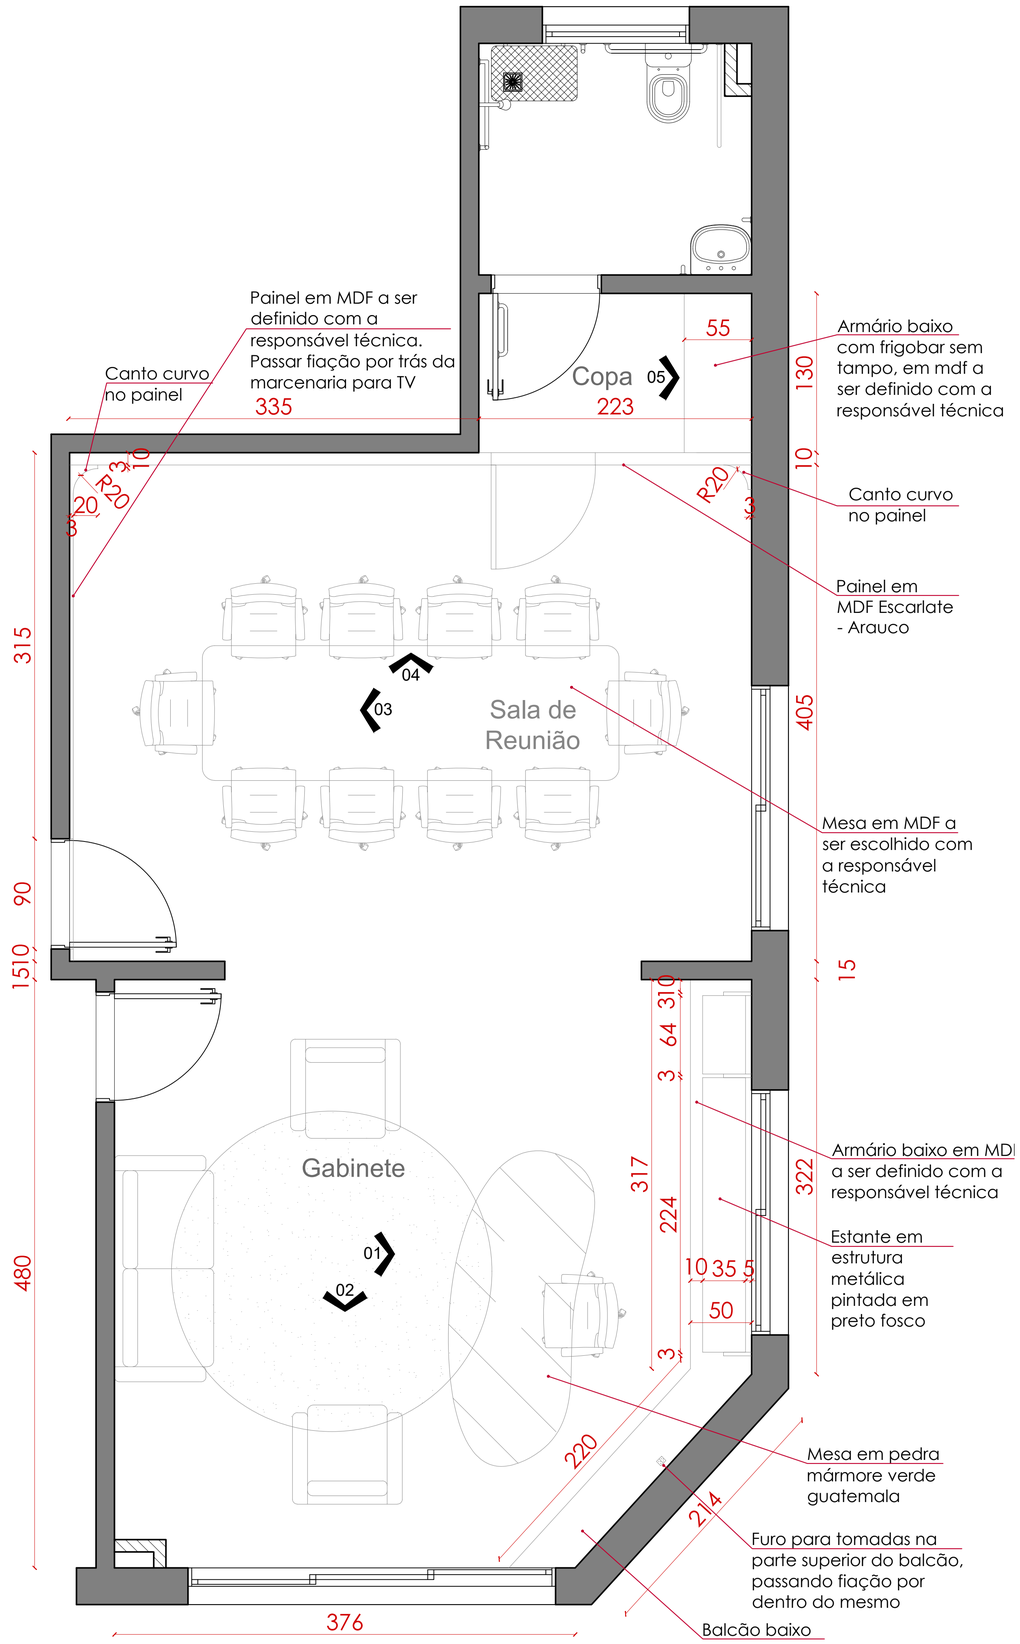



PLANTA DE LAYOUT - GABINETE PREFEITO
Esc: 1/25

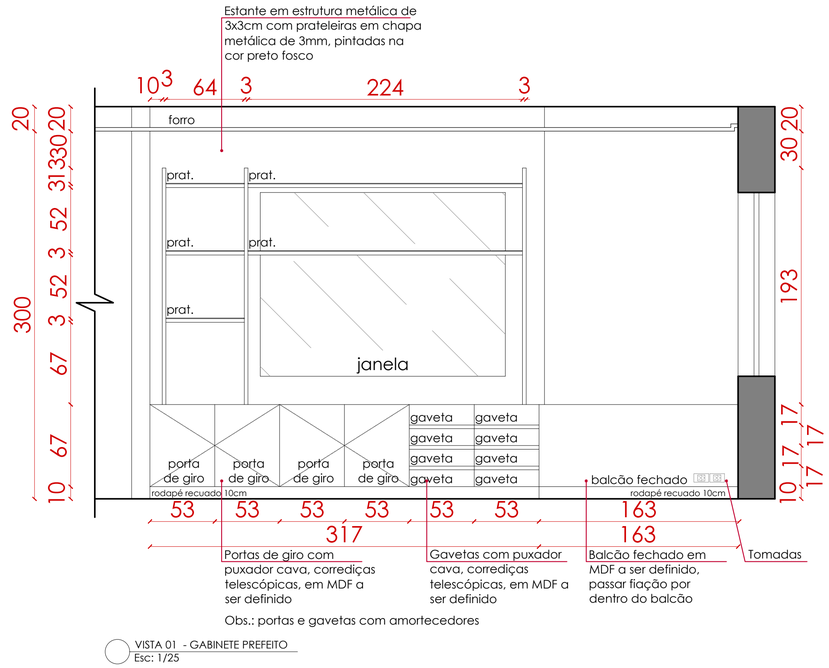



VISTA 01 - GABINETE PREFEITO
Esc: 1/25

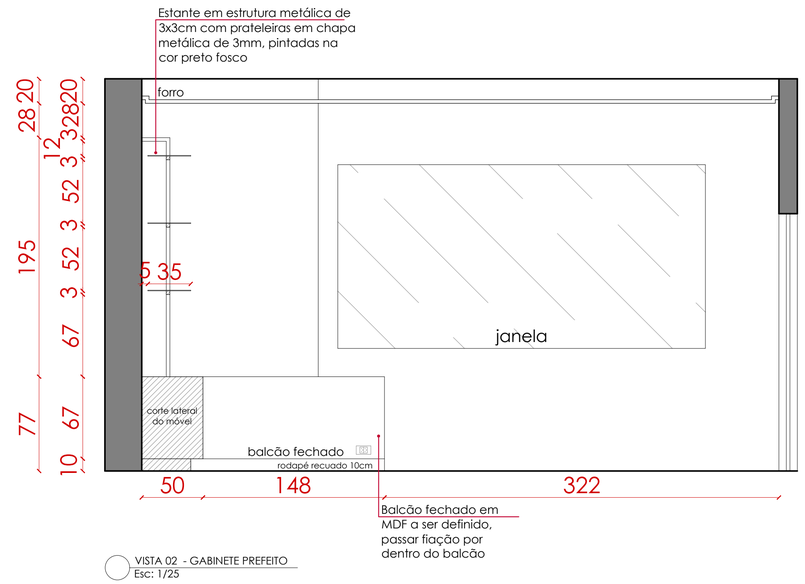

VISTA 02 - GABINETE PREFEITO
Esc: 1/25

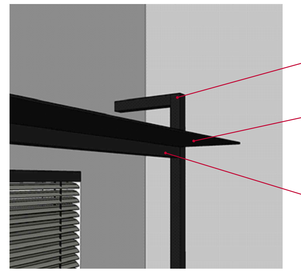

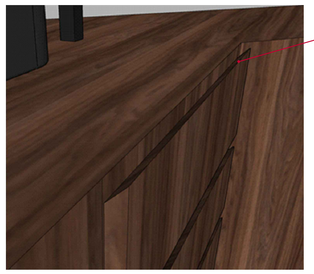

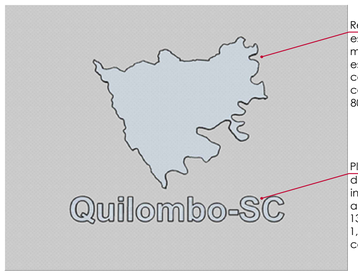

Obs.: Conferir medidas in loco.

ESTADO DE SANTA CATARINA
MUNICÍPIO DE QUILOMBO
Fone: (49) 3346-3242
Fone: (49) 3346-3311

RESPONSÁVEL TÉCNICO:
RAQUEL CHITOLINA
ARQUITETA E URBANISTA
CAU A73355-5

MUNICÍPIO DE QUILOMBO:
JAKSOM NATAL CASTELLI
PREFEITO MUNICIPAL

TIPO:
PROJETO DE INTERIORES

ENDEREÇO DA OBRA:
QUILOMBO - SC
PREFEITURA MUNICIPAL DE QUILOMBO/SC
MUNICÍPIO DE QUILOMBO/SC

ÁREA (m²):
50,34 M²

TAXA DE OCUPAÇÃO:
-

CONTEÚDO:
PLANTA DE LAYOUT
VISTA 01
VISTA 02
DETALHAMENTOS

INDICE APROVEITAMENTO:
-

TAXA DE PERMEABILIDADE:
-

PROJETO:
PROJETO DE INTERIORES DO GABINETE DO PREFEITO

ESCALA:
INDICADA

PRANCHA:
01 /04

LOCAL E DATA:
NOVEMBRO DE 2025
QUILOMBO-SC, CEP: 89850-000
BAIRRO CENTRO, RUA DUQUE DE CAXIAS, N° 165

OBSERVAÇÃO:

TAMANHO DA PRANCHA:
A1
841 X 594 (mm)