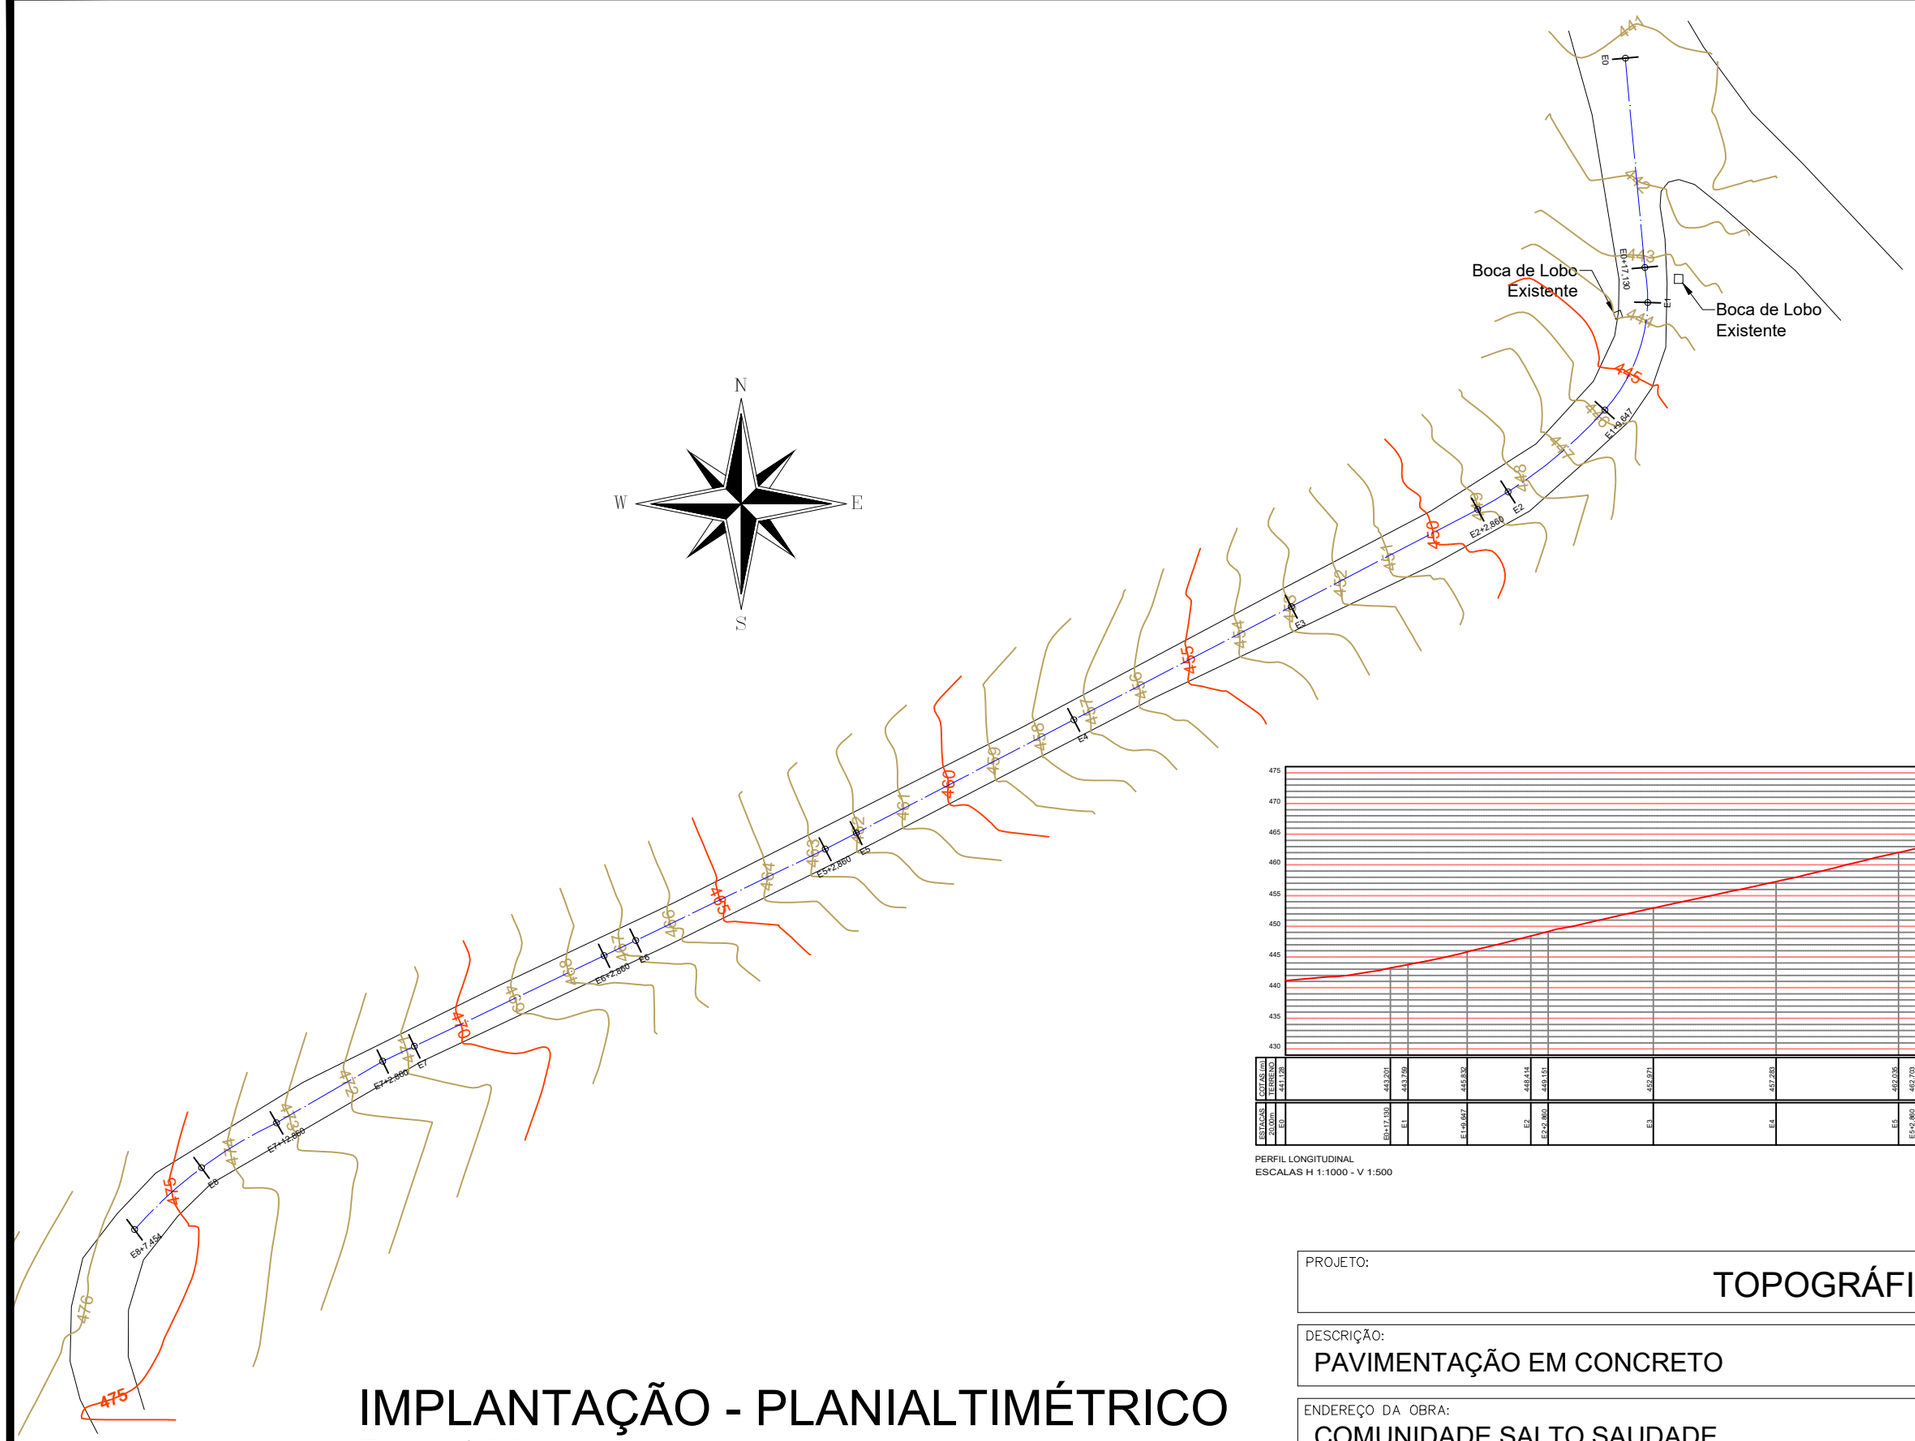


IMPLANTAÇÃO - PLANIALTIMÉTRICO

Escala 1/1000

PERFIL LONGITUDINAL
ESCALAS H 1:1000 - V 1:500

PROJETO:
TOPOGRÁFICO

DESCRIÇÃO:
PAVIMENTAÇÃO EM CONCRETO

ESCALA:
INDICADA

ENDEREÇO DA OBRA:
COMUNIDADE SALTO SAUDADE

DATA:
ABRIL / 2026

CONTEÚDO:
IMPLANTAÇÃO - PLANIALTIMÉTRICO
PERFIL LONGITUDINAL

N. DO PROJETO:

ÁREA:
680,42m²

EM CONSTRUMOR ENGENHARIA LTDA:28582034000150

Assinado de forma digital por EM CONSTRUMOR ENGENHARIA LTDA:28582034000150
Dados: 2026.04.13 09:21:19 -03'00'

EM CONSTRUMOR ENGENHARIA EIRELI
CNPJ: 28.582.034/0001-50
CREA - SC 152093-4

MUNICÍPIO DE QUILOMBO
Proprietário

PRANCHA:
TOP.01/01

ARQUIVO:
001