
CONVENÇÕES


- Borda da Estrada Existente
- Borda da Pista a Executar
- Sarjeta Trapezoidal de Concreto - SZC 90-30
- Pintura Acrílica Amarela - e= 7,00 cm (contínua)
- Pavimentação em Concreto sobre Leito Natural e = 12,0cm - Área = 680,42m²

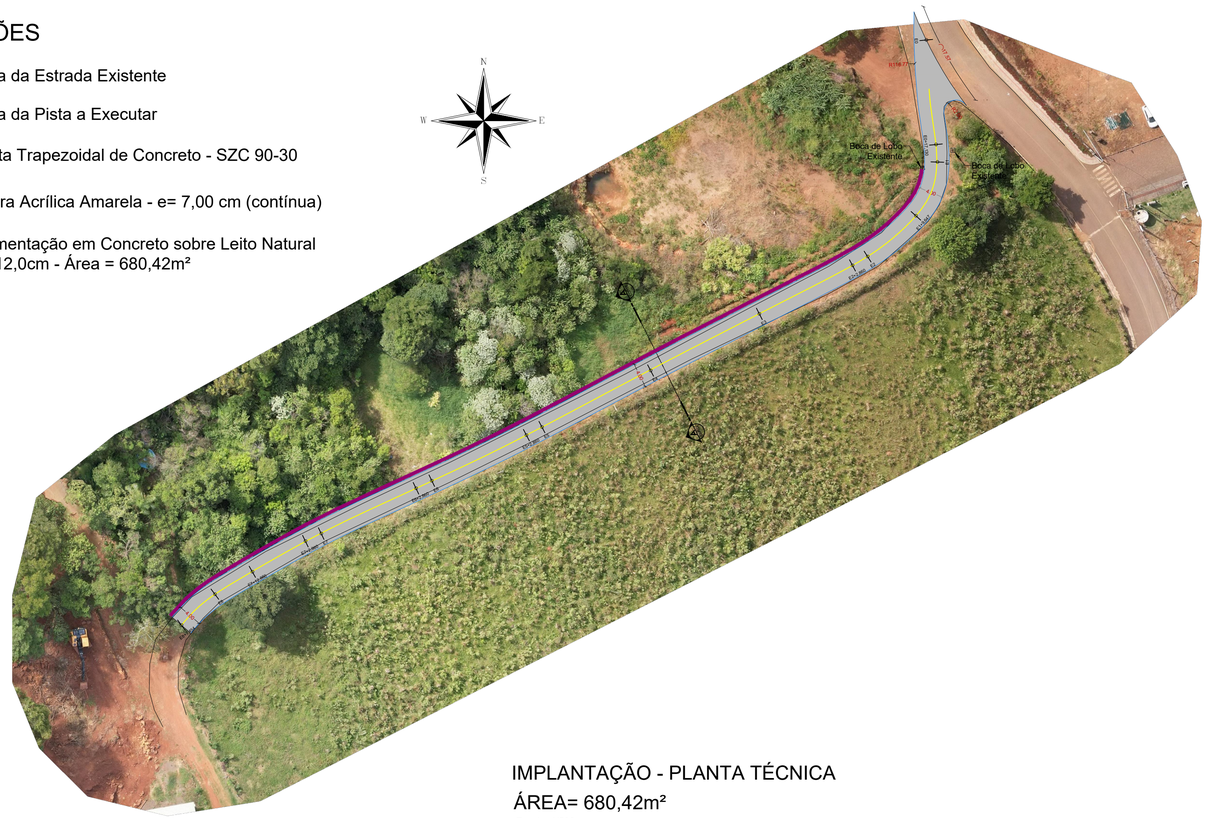

IMPLANTAÇÃO - PLANTA TÉCNICA


ÁREA= 680,42m²

Escala 1/500

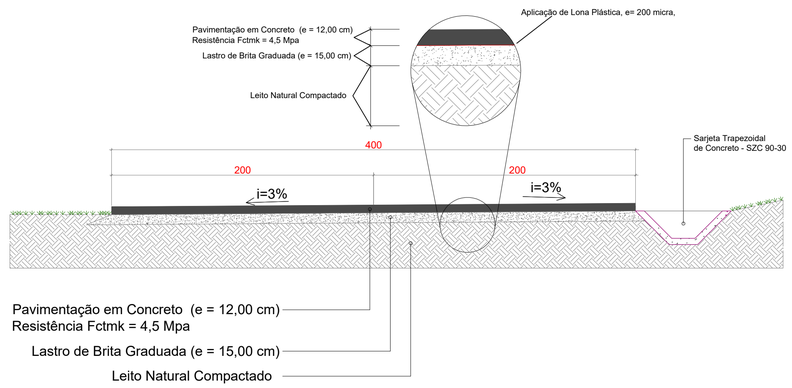


Seção Transversal - Corte AA

ESCALA VISUAL

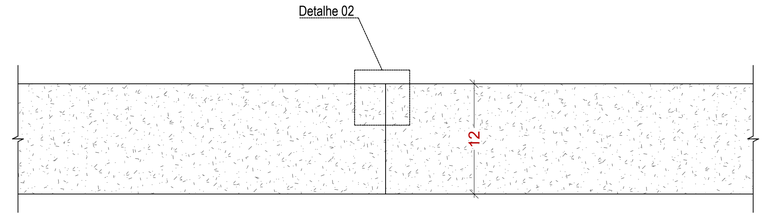


JUNTA SIMPLES - SEM BARRAS

Escala Visual

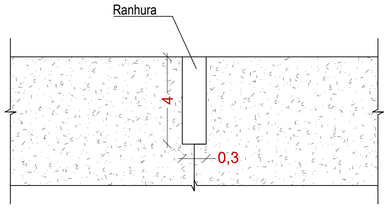


CORTE DE JUNTA - Detalhe 02

Escala Visual

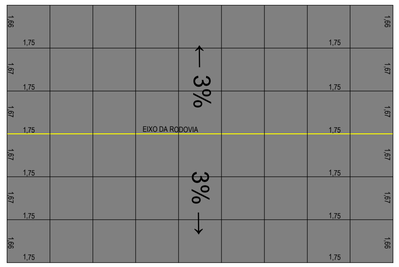

Detalhe 01

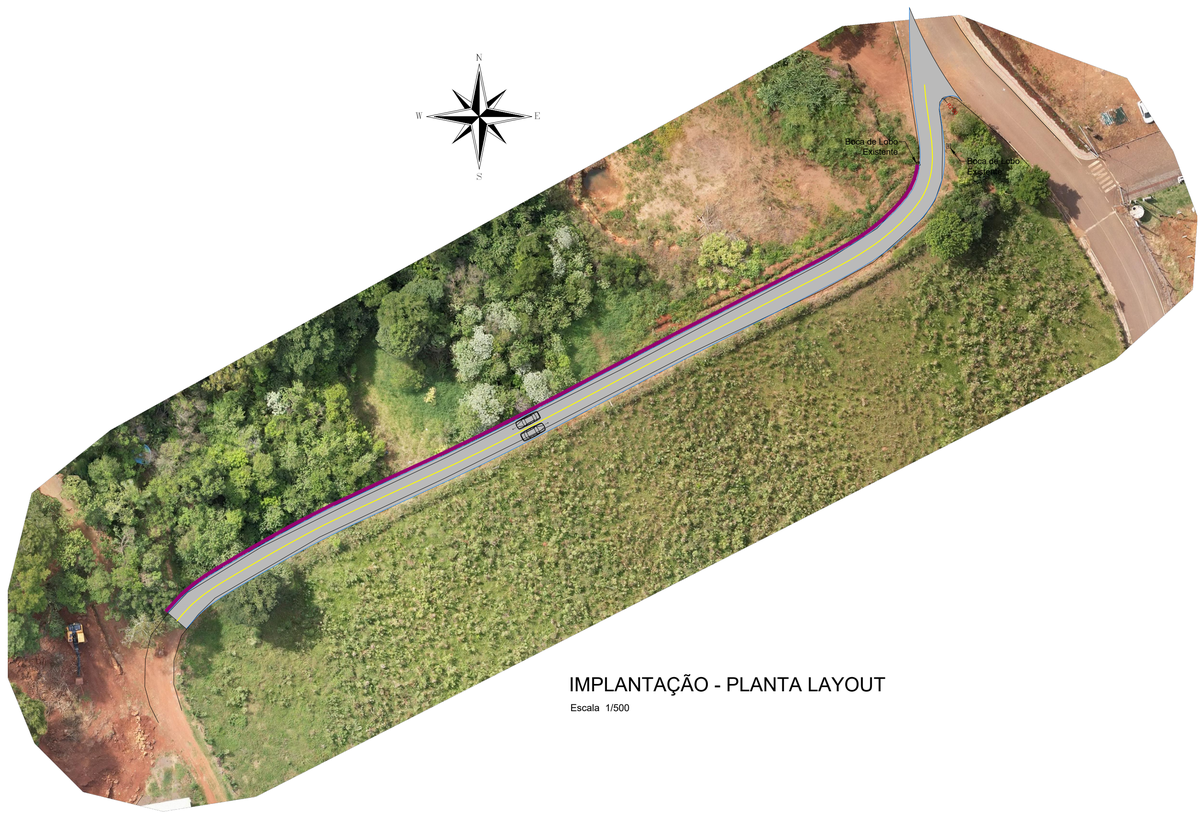

IMPLANTAÇÃO - PLANTA LAYOUT

Escala 1/500

PROJETO:	GEOMÉTRICO
DESCRIÇÃO:	PAVIMENTAÇÃO EM CONCRETO
ESCALA:	INDICADA
ENDEREÇO DA OBRA:	COMUNIDADE SALTO SAUDADE
DATA:	ABRIL / 2026
CONTEÚDO:	IMPLANTAÇÃO - PLANTA TÉCNICA, IMPLANTAÇÃO - PLANTA LAYOUT, SEÇÃO TRANSVERSAL - CORTE AA , CONVENÇÕES
N. DO PROJETO:	
ÁREA:	680,42m²
EM CONSTRUMOR ENGENHARIA LTDA:28582034000150	Assinado de forma digital por EM CONSTRUMOR ENGENHARIA LTDA:28582034000150 Dados: 2026.04.13 09:18:09 -03'00'
PRANCHA:	GEO.02/02
EM CONSTRUMOR ENGENHARIA EIRELI CNPJ: 28.582.034/0001-50 CREA - SC 152093-4	MUNICÍPIO DE QUILOMBO Proprietário
ARQUIVO:	001